


Linee guida dei centri matrice delle frazioni di Sili, Donigala, Nuraxineddu e Massama

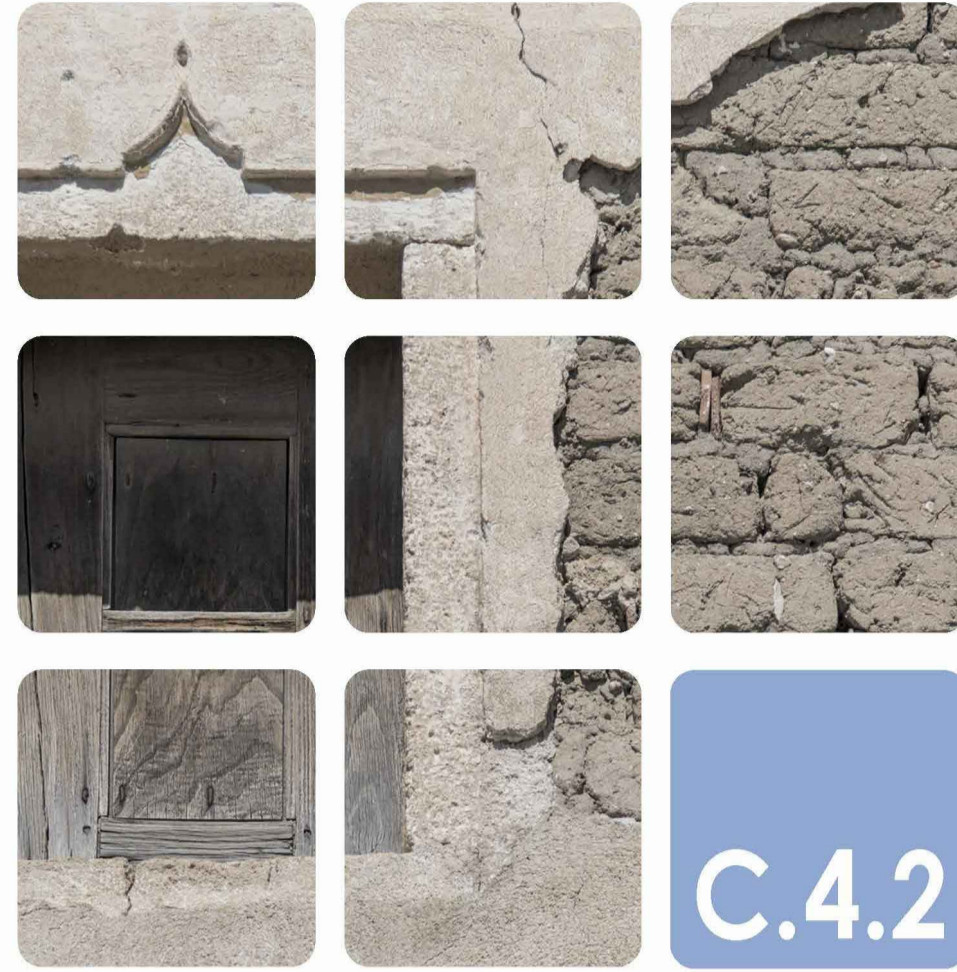

Planimetrie di progetto - Donigala

Sindaco | **Andrea Lutz**
Assessore all'Urbanistica | **Dora Soru**
Dirigente - RUP | **Giuseppe Pinna**


Progettista
Maura M. G. C. Falchi

Gruppo di lavoro
Silvia M. R. Oppo | Recupero e caratteri stilistici
Raimondo Zucca | Storia degli insediamenti
Anastasia Nemaeva | Ricognizione e cartografia
Filippo Contini | Sistema informativo territoriale
Francesco Cherchi | Elaborazione grafica

Maggio 2020	Aggiornamento Novembre 2021	Revisione
-------------	--------------------------------	-----------

Comune di Oristano
Settore Sviluppo del Territorio

DONIGALA FENUGHEDU
Scala 1:1000

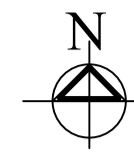

DISCIPLINA GENERALE

PERMANENZE art.15 c.1 Tipologie edilizie di valore storico art.11

- Ccs
Casa a corte minima monocellula o raddoppiata
- Cce
Casa a corte minima evoluta a pseudo schiera
- Ccm
Casa a corte media
- Ccg
Casa a corte grande
- Mag
Magazzino
- Pac
Palazzetto
- Mc
Muro di cinta

SOSTITUZIONI art.15 c.2 Edifici di recente costruzione art.13

- Cl
Casa in linea filo strada
- Clc
Casa in linea con cortile antistante
- Vcl
Villetta centro lotto
- Am
Autoriforma

ELEMENTI CARATTERISTICI DELL' EDIFICATO Prescrizioni

- Perimetro Centro Matrice art.17
- Organismi architettonici di valore storico superstiti individuati in sede di copianificazione art.18
- Organismi architettonici di valore storico superstiti di nuova individuazione art.18
- Organismi architettonici di valore storico superstiti individuati in sede di copianificazione art.18-declassificati
- Quinte urbane con permanenza delle caratteristiche tipologiche-storiche art.19
- Edifici specialistici art.12
Es.D.1 Chiesa di S. Antonio Vescovo
Es.D.2 Ufficio Circoscrizionale
Es.D.3 EVARISTIANE DEL SACRO CUORE scuola materna paritaria
- Verde pubblico