Planivolumetrico generale

Scala 1:1000

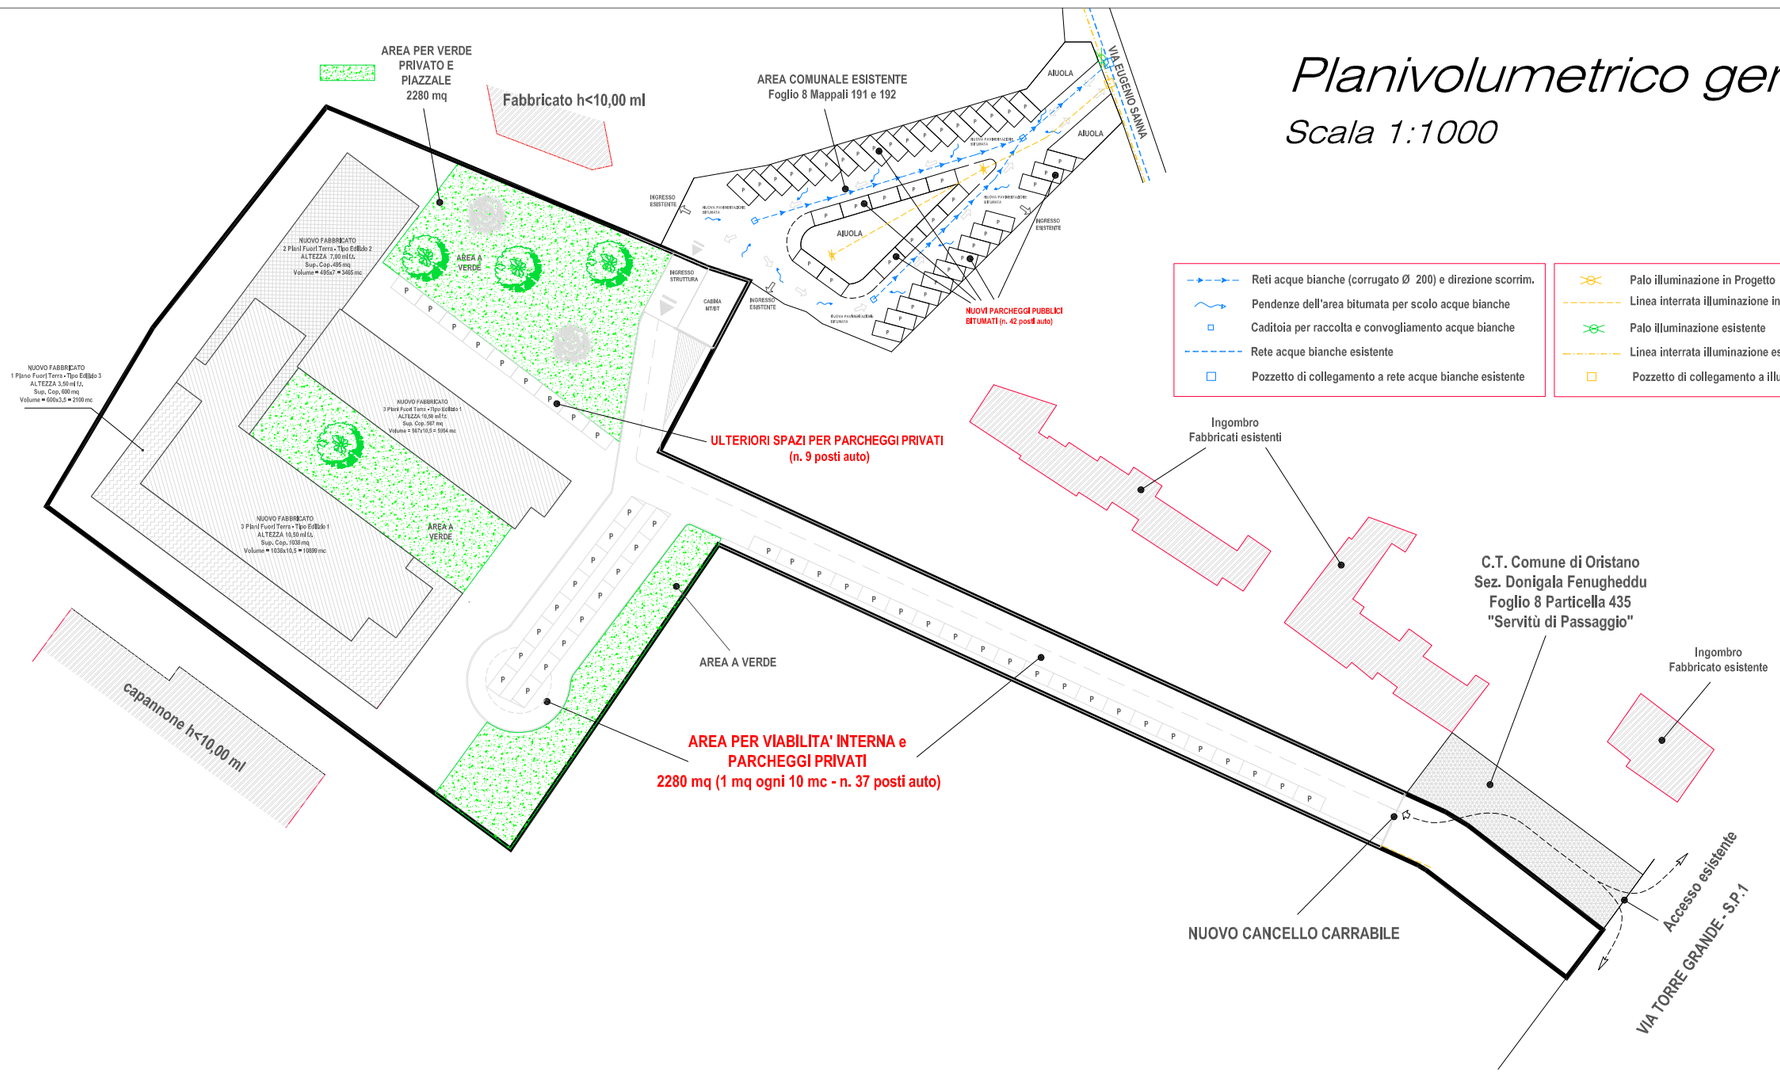

Area comunale da sistemare con parcheggi

Scala 1:500

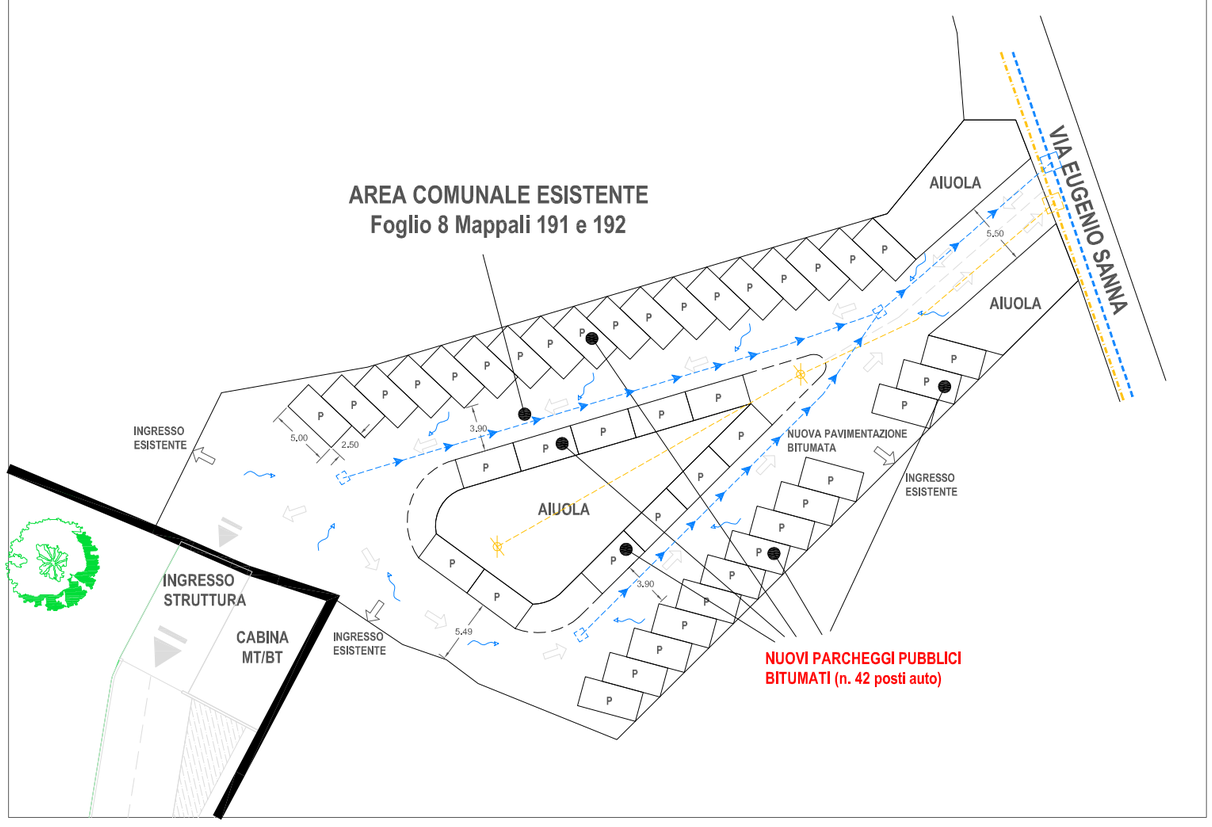

Stralcio Mappa Catastale

Scala 1:2000

Area privata oggetto di piano attuativo zona G1_1 (struttura sanitaria)

Comune di ORISTANO Fraz. Donigala Fenugheddu
Sez.B - Foglio 8 Mappale 438 (parte)
Sez.B - Foglio 8 Mappale 436 (parte)
Sez.B - Foglio 8 Mappale 434 (parte)

Area comunale interessata dall'intervento per sistemazione area parcheggi pubblici

Comune di ORISTANO Fraz. Donigala Fenugheddu
Sez.B - Foglio 8 Mappale 191
Sez.B - Foglio 8 Mappale 192

COMUNE DI ORISTANO

Frazione DONIGALA FENUGHEDDU

Provincia di Oristano

CENTRO SANITARIO ASSISTENZIALE SANT'ANNA

Piano attuativo in zona G1_1 - Attrezzature di Servizio - Via Torre Grande

Realizzazione di Strutture per Anziani (RSA e Comunità Integrata) e Struttura Residenziale Psichiatrica per interventi Socio Riabilitativi.

COMMITTENTE

SOC. ALF INVESTMENT S.R.L.

TAVOLA

6

PROGETTISTA

Ing. Massimo Zucca

OGGETTO

ELABORATI GRAFICI SISTEMAZIONE AREA COMUNALE

DATA

09 maggio 2023

FIRMA

Scala 1:20	☐	Scala 1:1000	☐
Scala 1:50	☐	Scala 1:2000	☐
Scala 1:100	☐	Scala 1:4000	☐
Scala 1:200	☐	Scala 1:5000	☐
Scala 1:250	☐	Scala 1:10000	☐
Scala 1:500	☐	Scala 1:25000	☐

Studio Tecnico di Ingegneria - Ing. Massimo Zucca, Via G. Giolitti n° 21 - San Sperate (SU)
Fax: 070 9603081 - Cell.: 346 6257273 - mail: zuccamassimo@gmail.com - pec: massimo.zucca2@ingpec.eu

Il presente progetto, o parte di esso, non può essere riprodotto in alcuna forma, in alcun modo e per nessuno scopo, senza autorizzazione del committente e dei progettisti appartenenti al gruppo di lavoro. Ogni infrazione sarà perseguita a termini di legge.