REGIONE AUTONOME DELLA SARDEGNA

COMUNE di ORISTANO

PROGETTO

PIANO DI LOTTIZZAZIONE

IL SINDACO

IL SEGRETARIO

DITTE PROPONENTI

AB

IL PROGETTISTA

ARCH. BOASSO GIANLUCA

ING. MULAS TONINO

Tonino Mulas
26.05.2023
18:45:10
GMT+01:00

IL COMMITTENTE

CONSORZIO "SU CUNGIAU DE SU BARROCCU"

CONTENUTO

INVARIANZA IDRAULICA

TAVOLA

9

DATA 25.05.2023

AGGIORN.

SCALA

Planivolumetrico Scala 1:500

LEGENDA
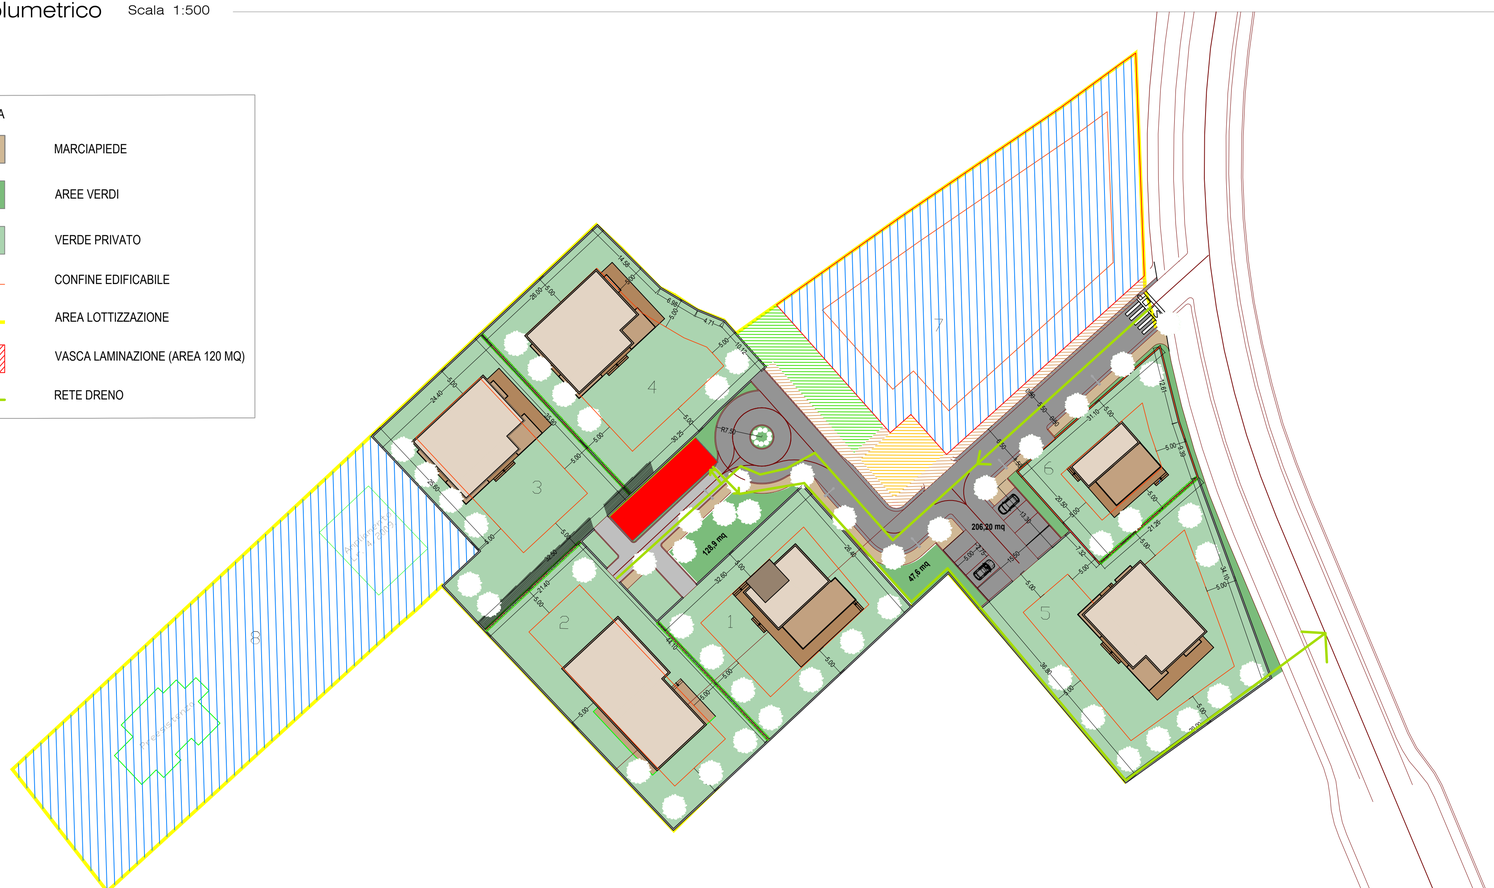
- MARCIAPIEDE
- AREE VERDI
- VERDE PRIVATO
- CONFINE EDIFICABILE
- AREA LOTTIZZAZIONE
- VASCA LAMINAZIONE (AREA 120 MQ)
- RETE DRENO