



PROSPETTO 03

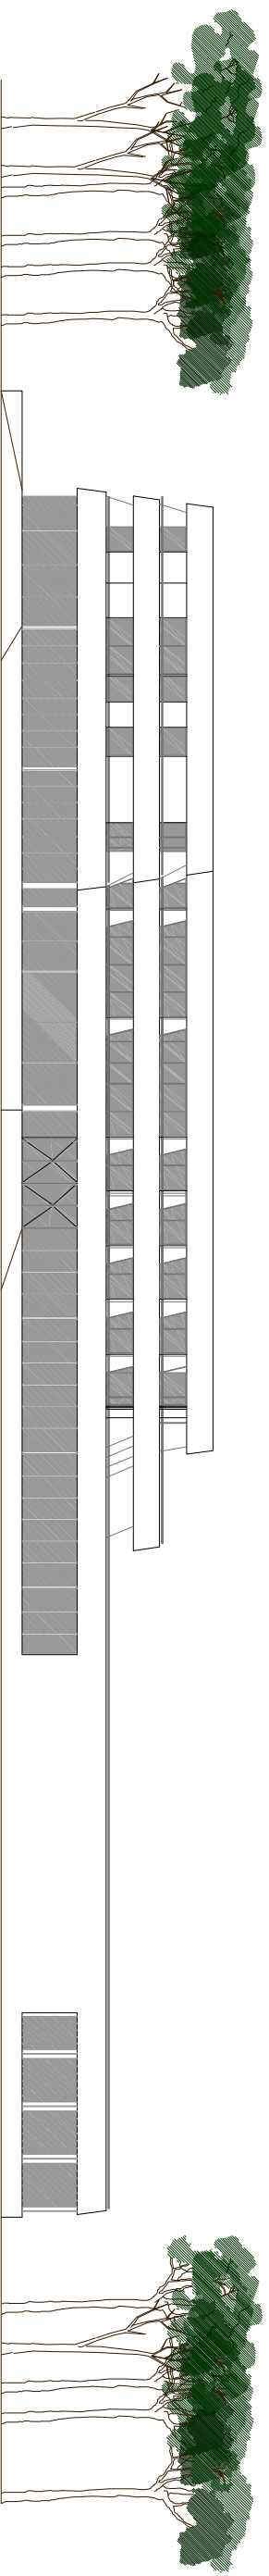

PROSPETTO 04

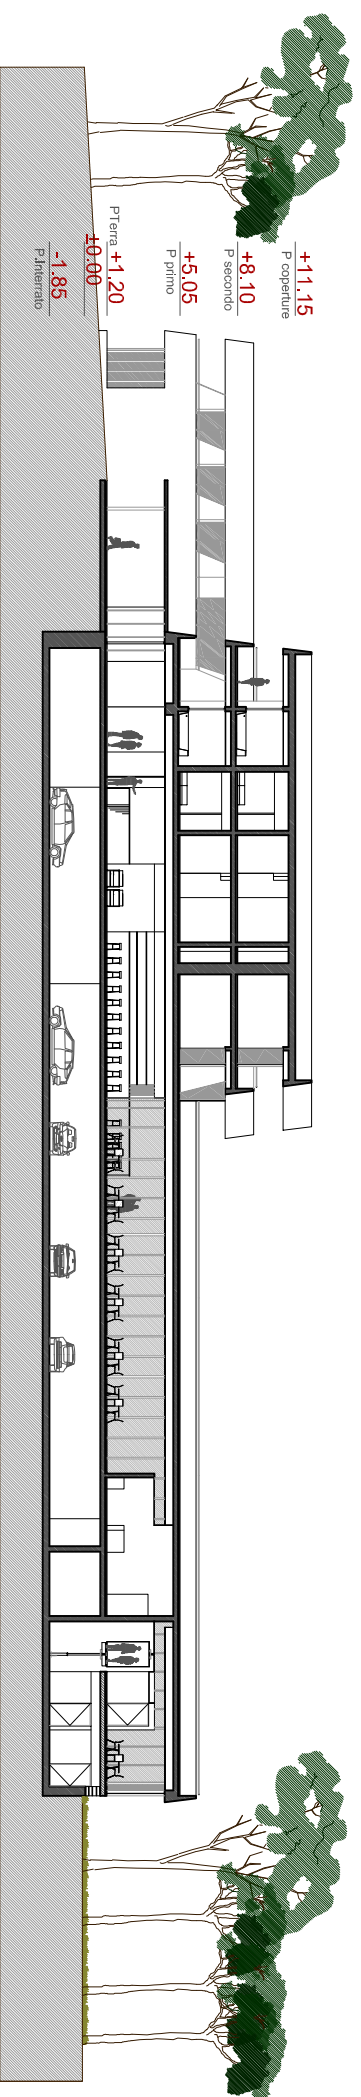

SEZIONE BB

+11,15
P coperture

+8,10
P secondo


+5,05
P primo

+1,20
P terra

-1,85
P interrato

04

03

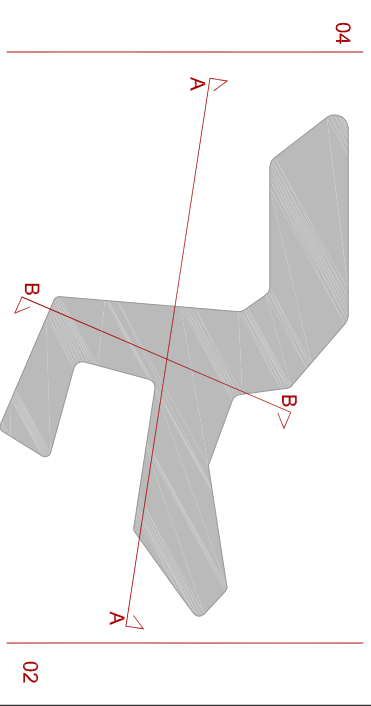

01

02