



sezione

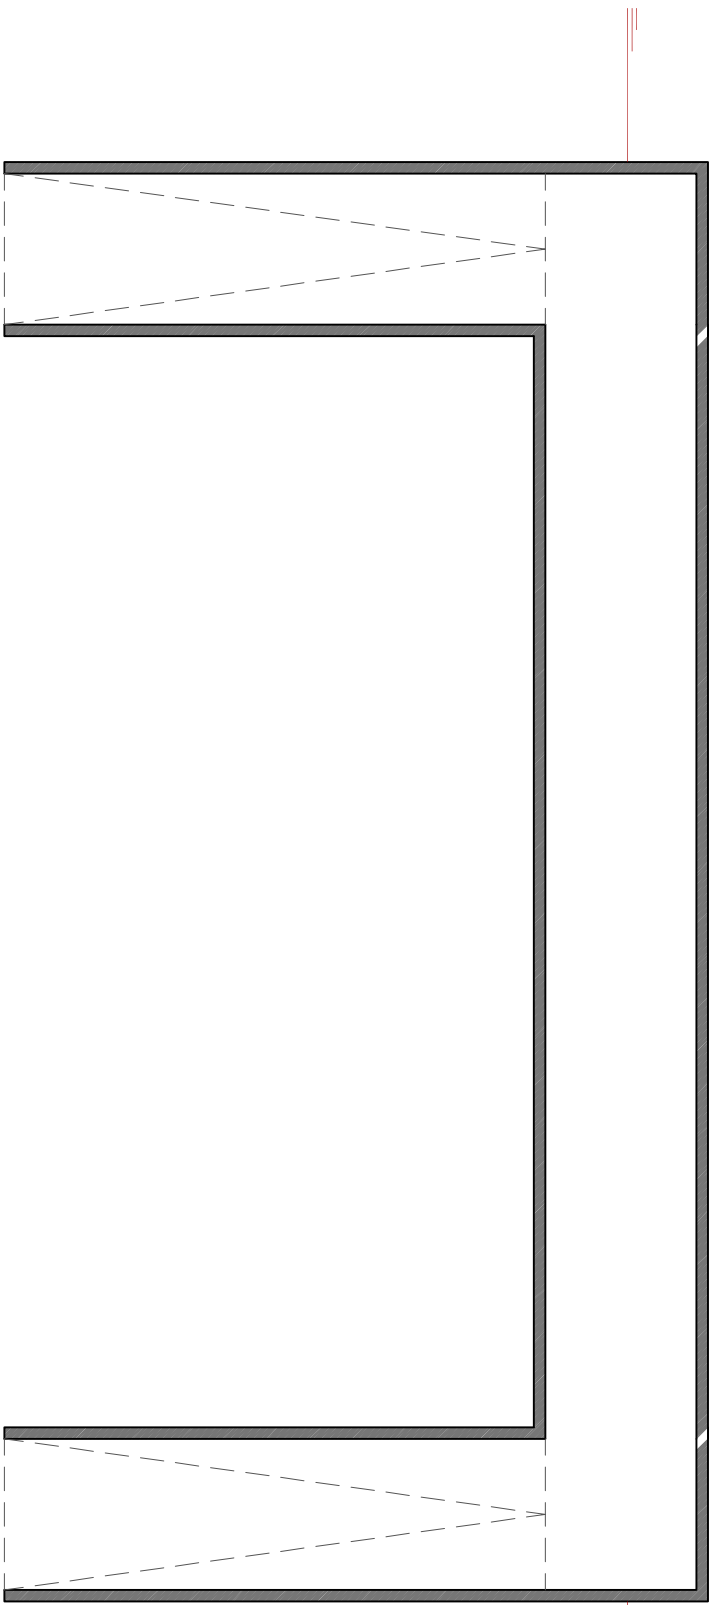

pianta

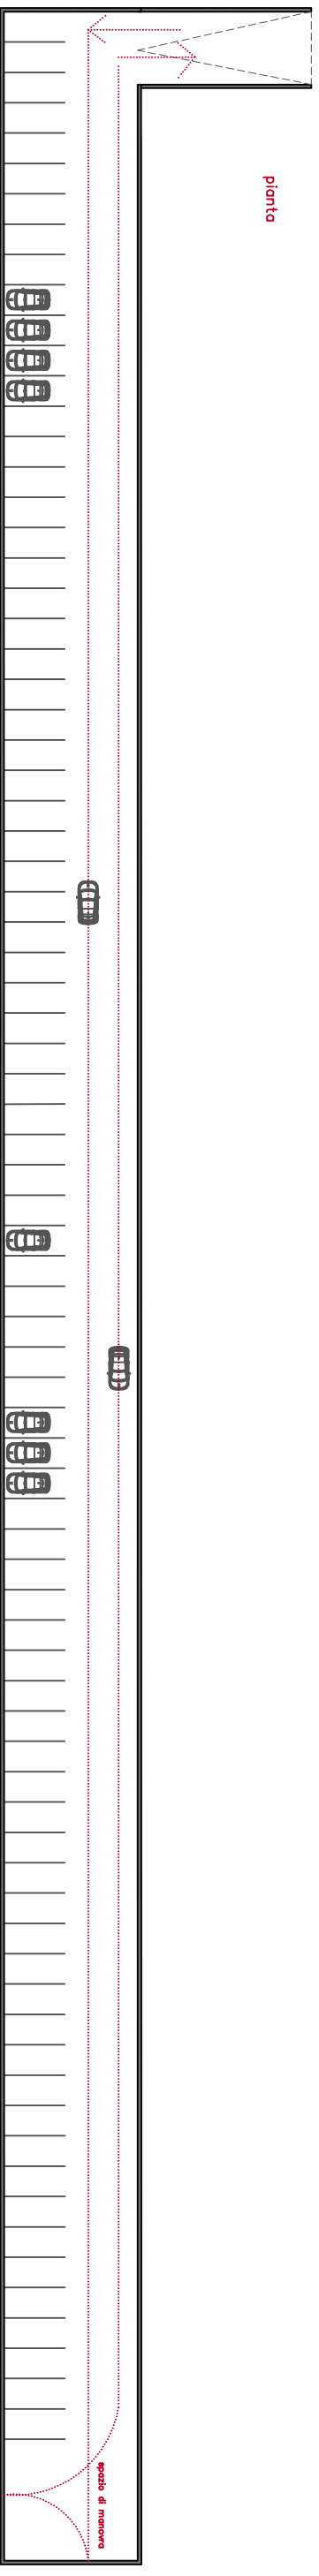

pianta parcheggio interrato autovetture
n. 80 posti