




PIANTA PIANO SEMINTERRATO

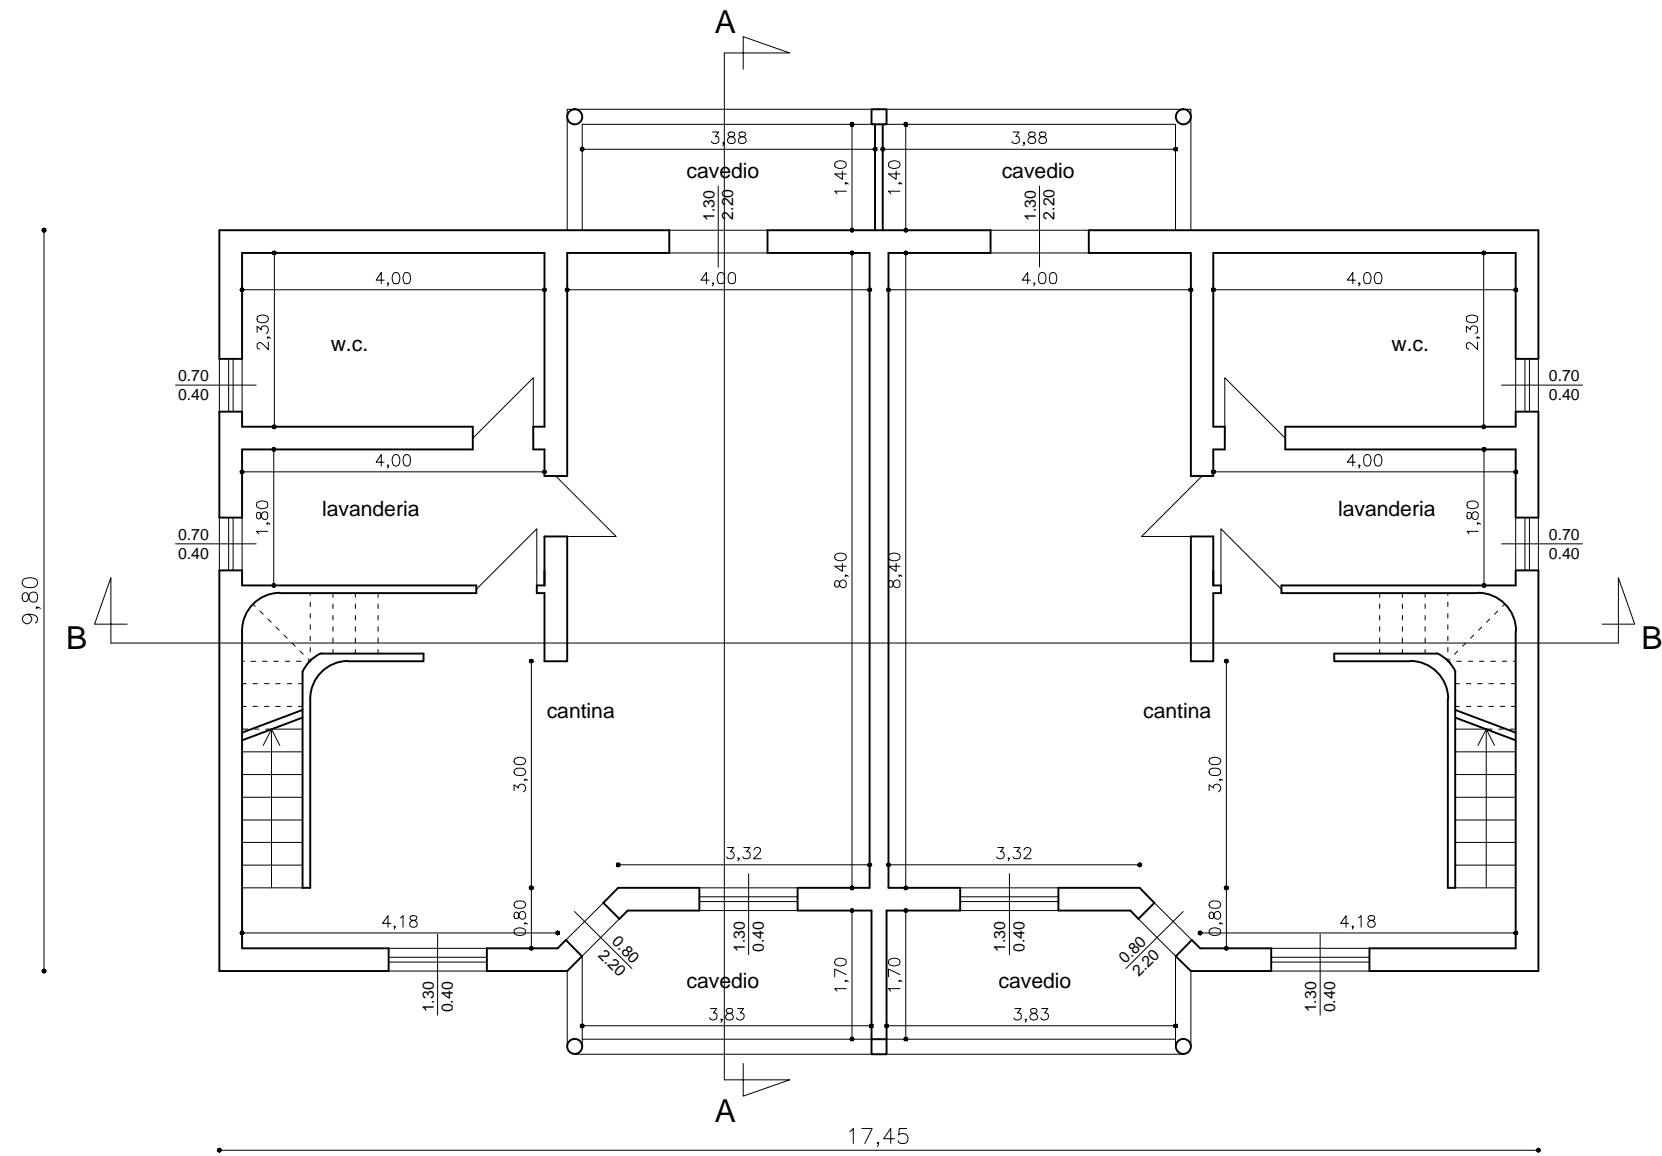


PIANTA PIANO PRIMO

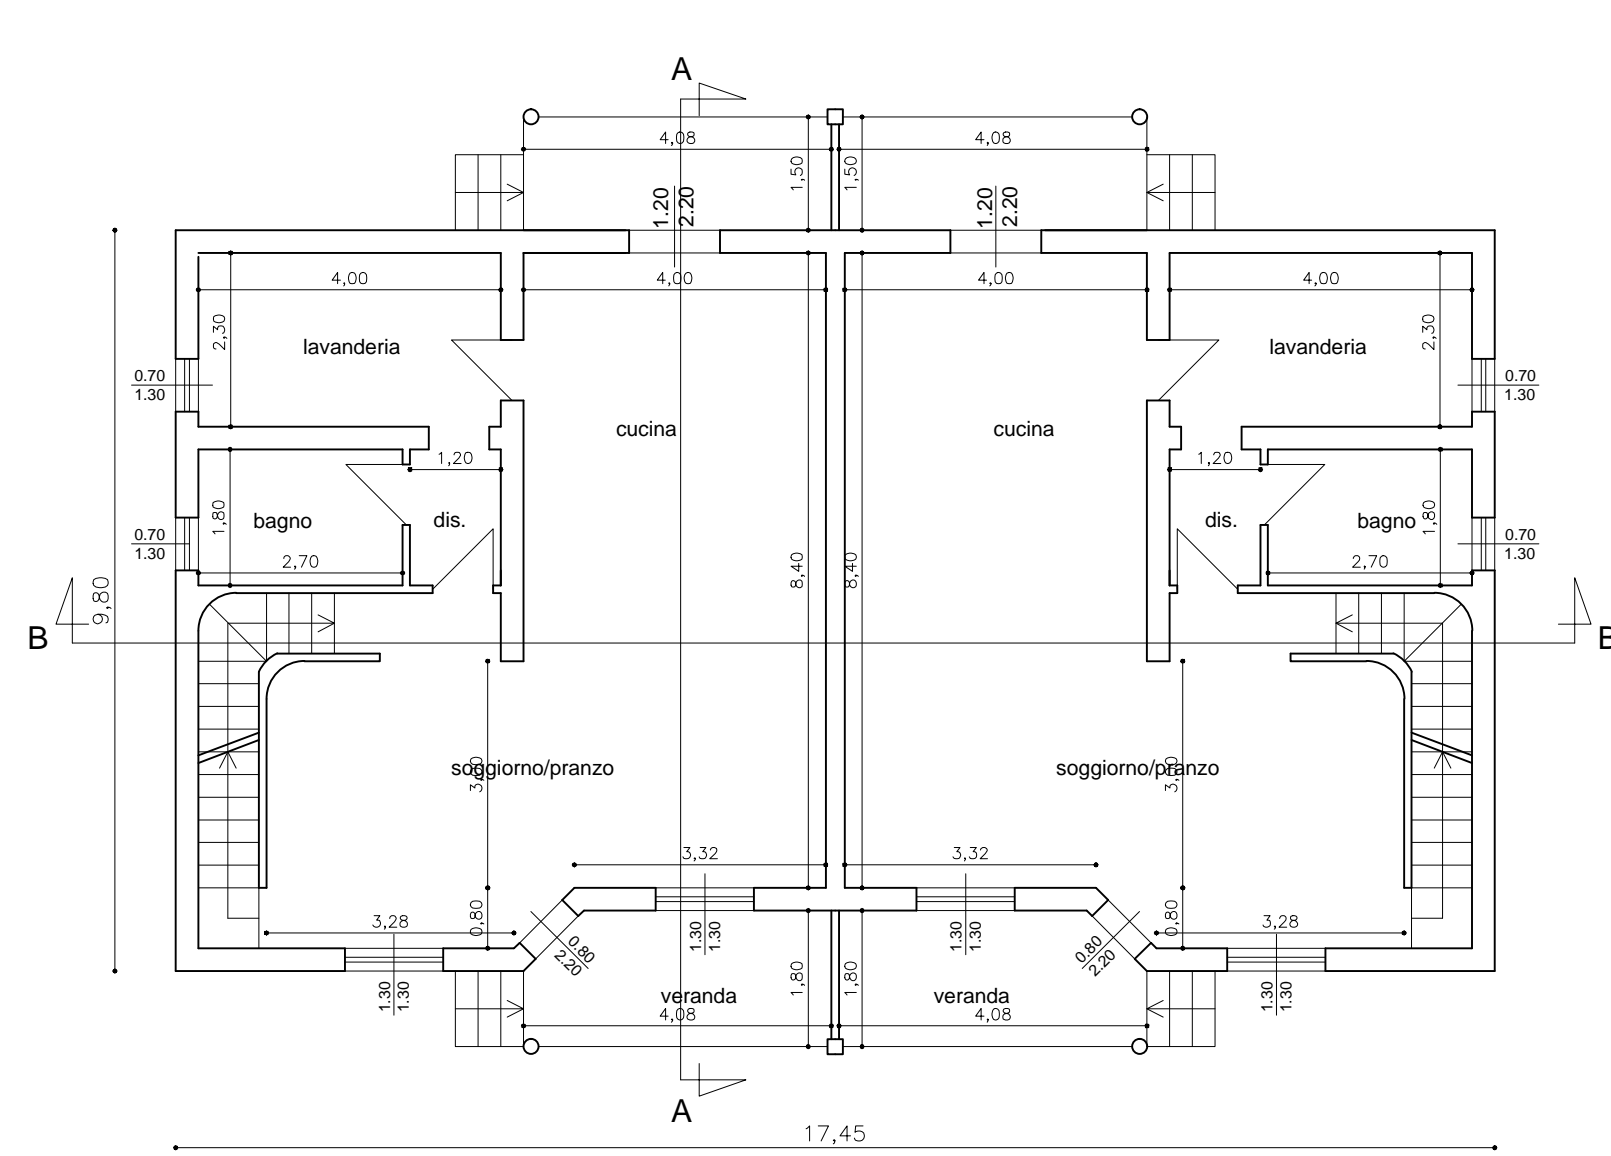


SEZIONE A-A

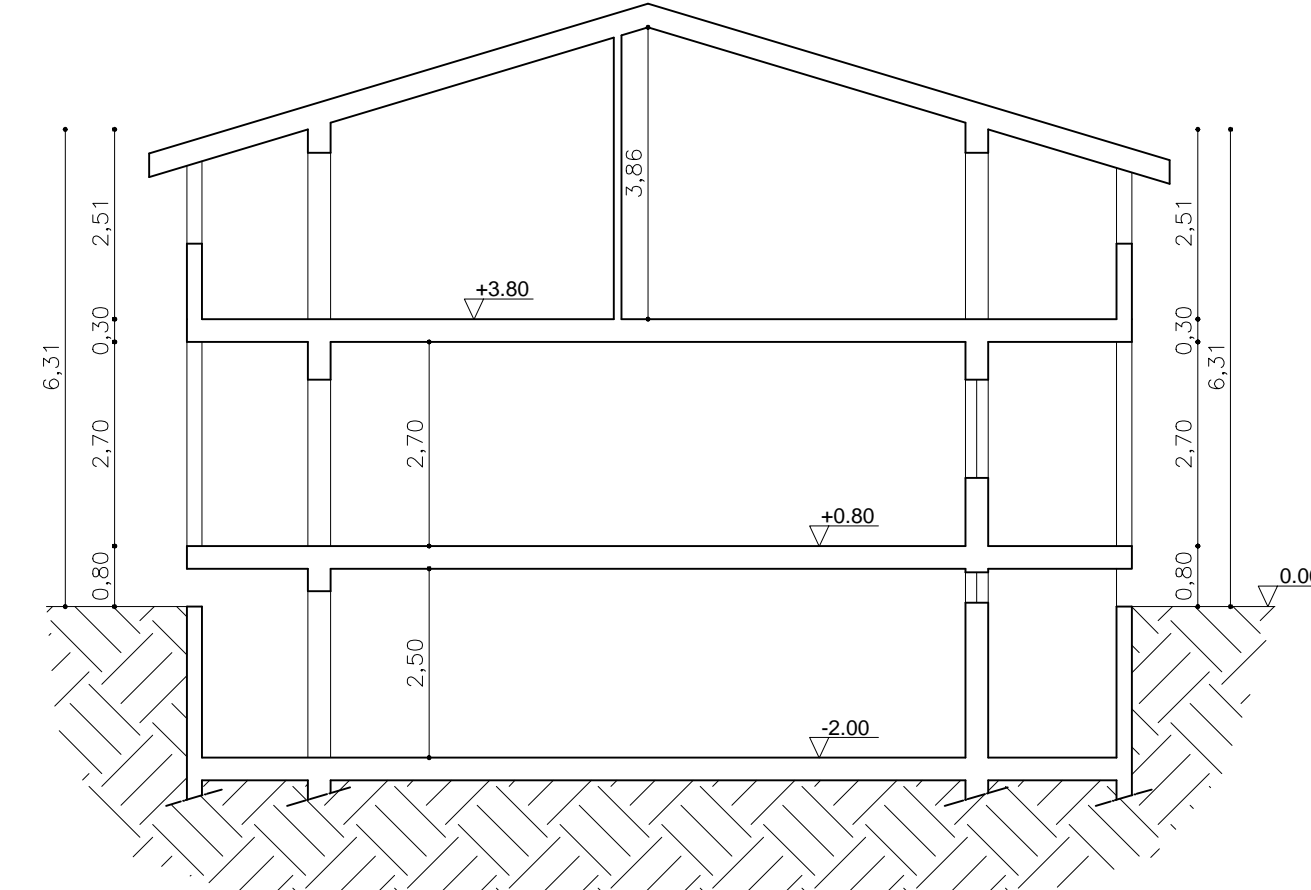


SEZIONE B-B

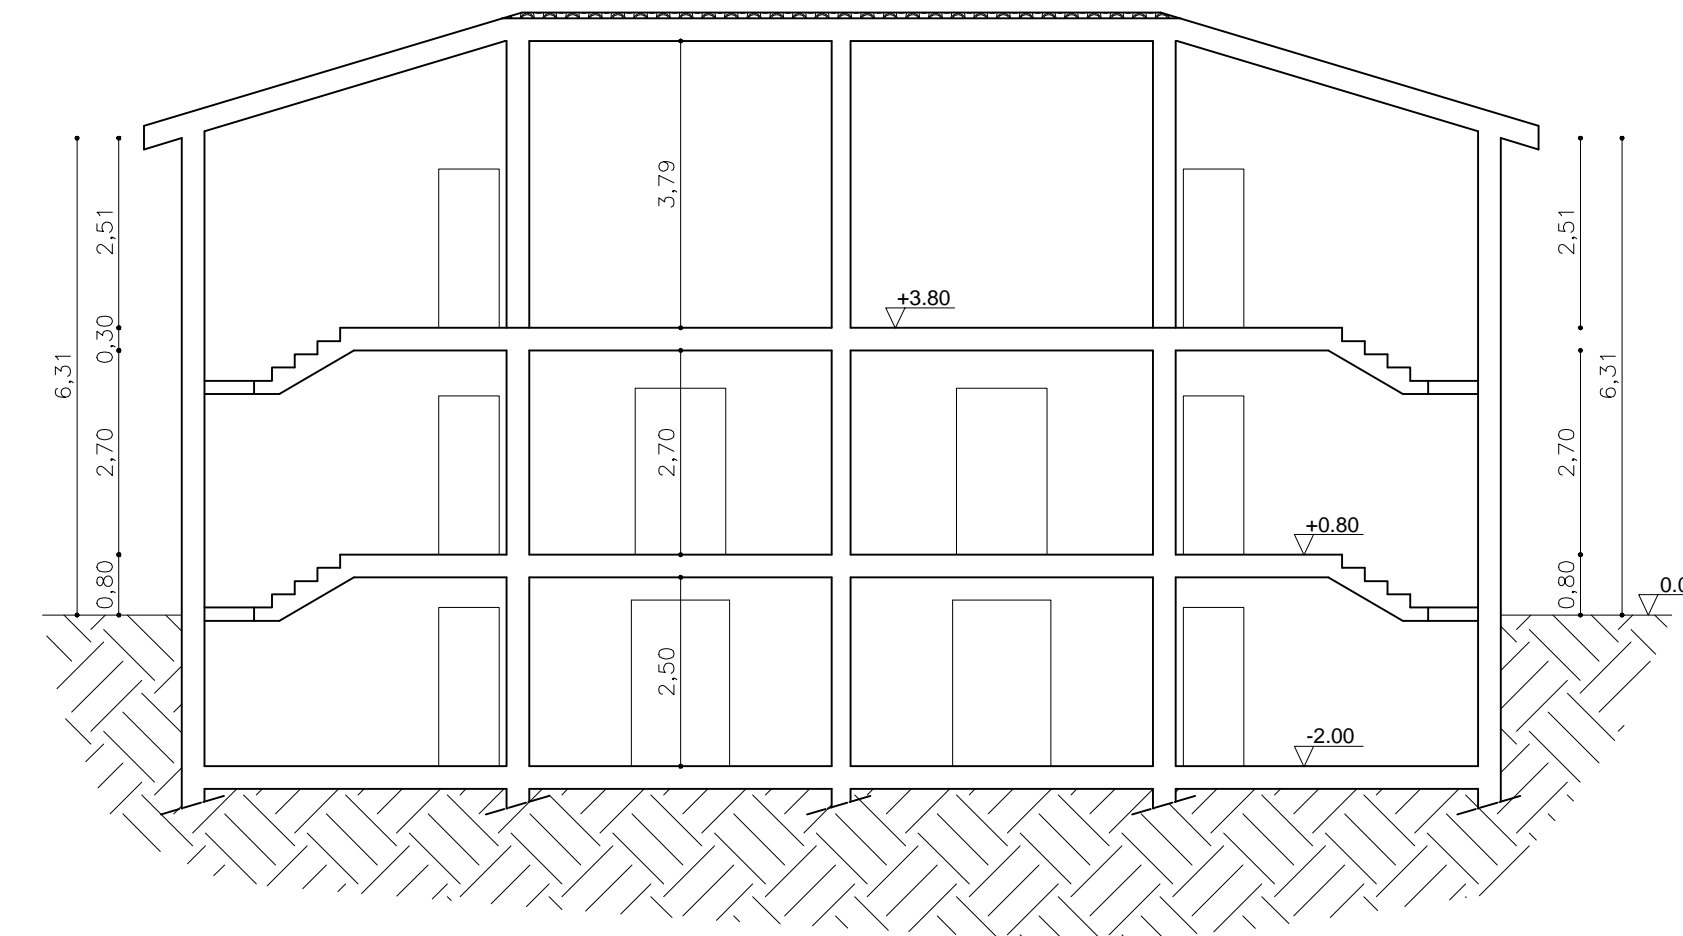


PIANTA PIANO SOTTOTETTO

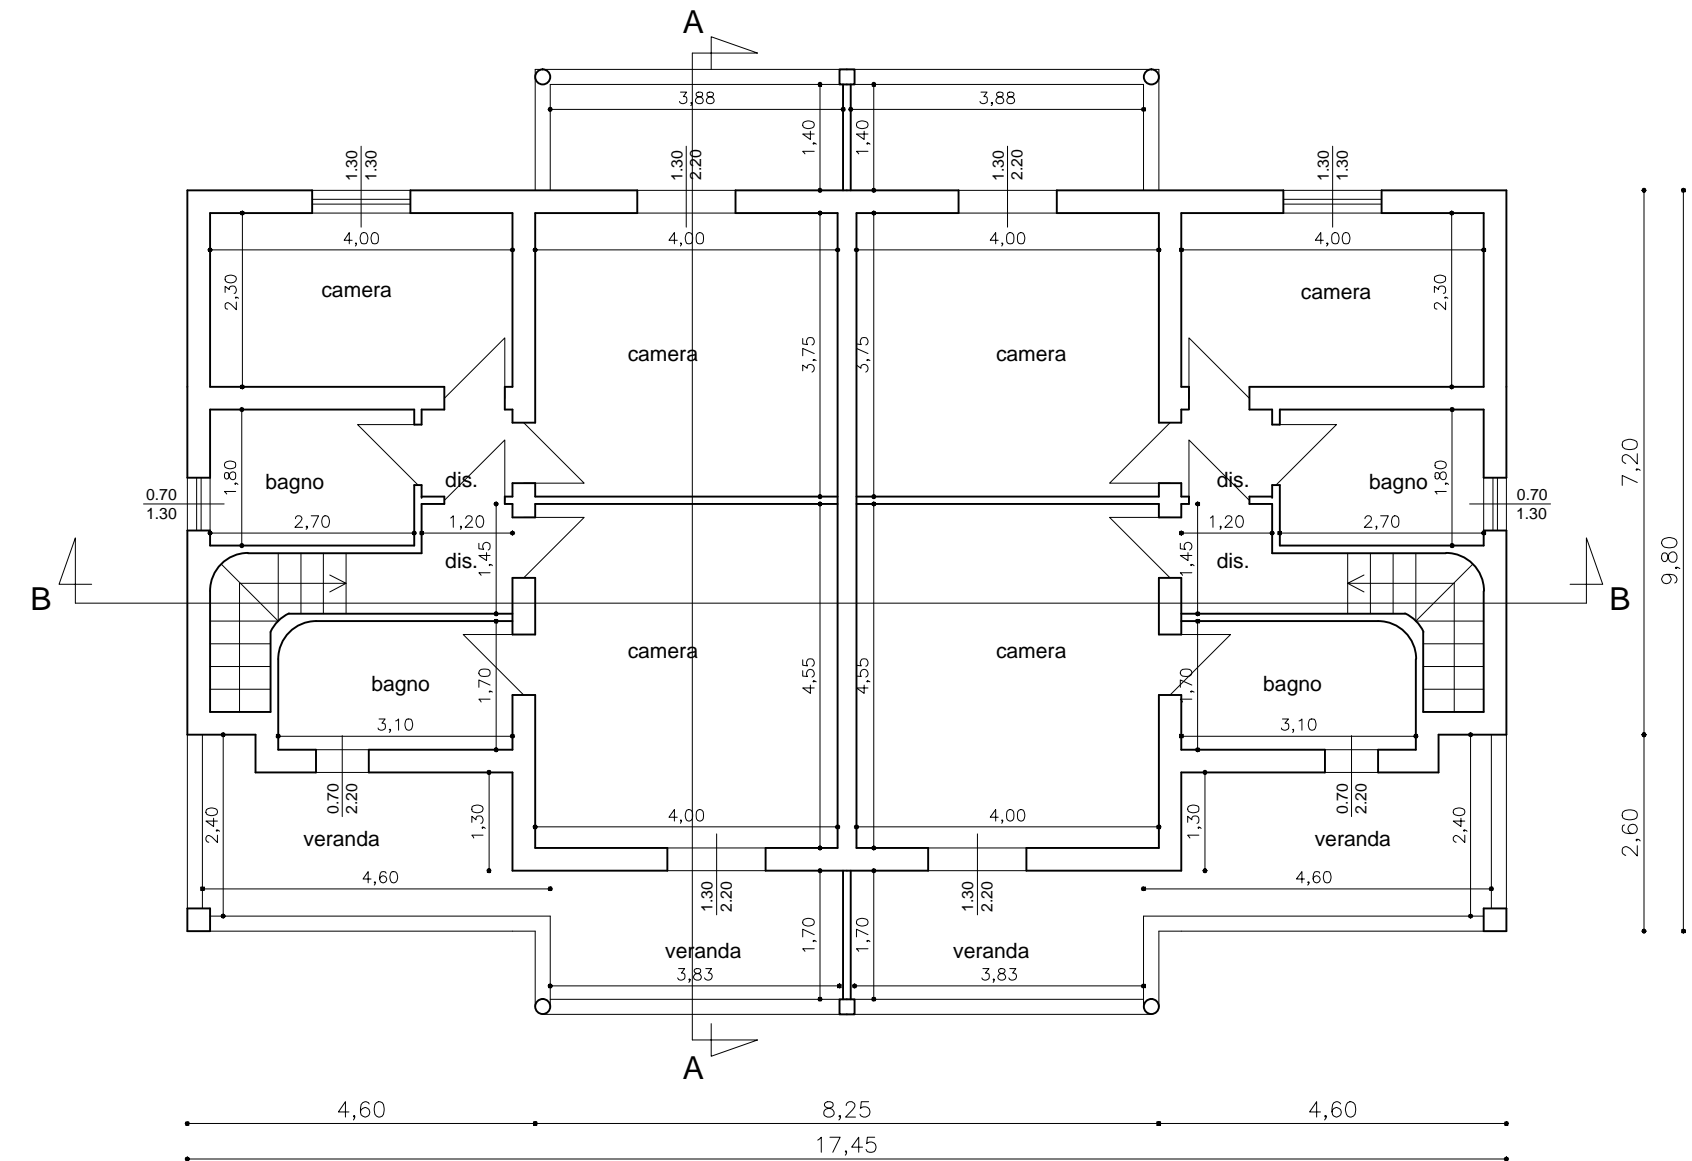

PIANTA COPERTURE

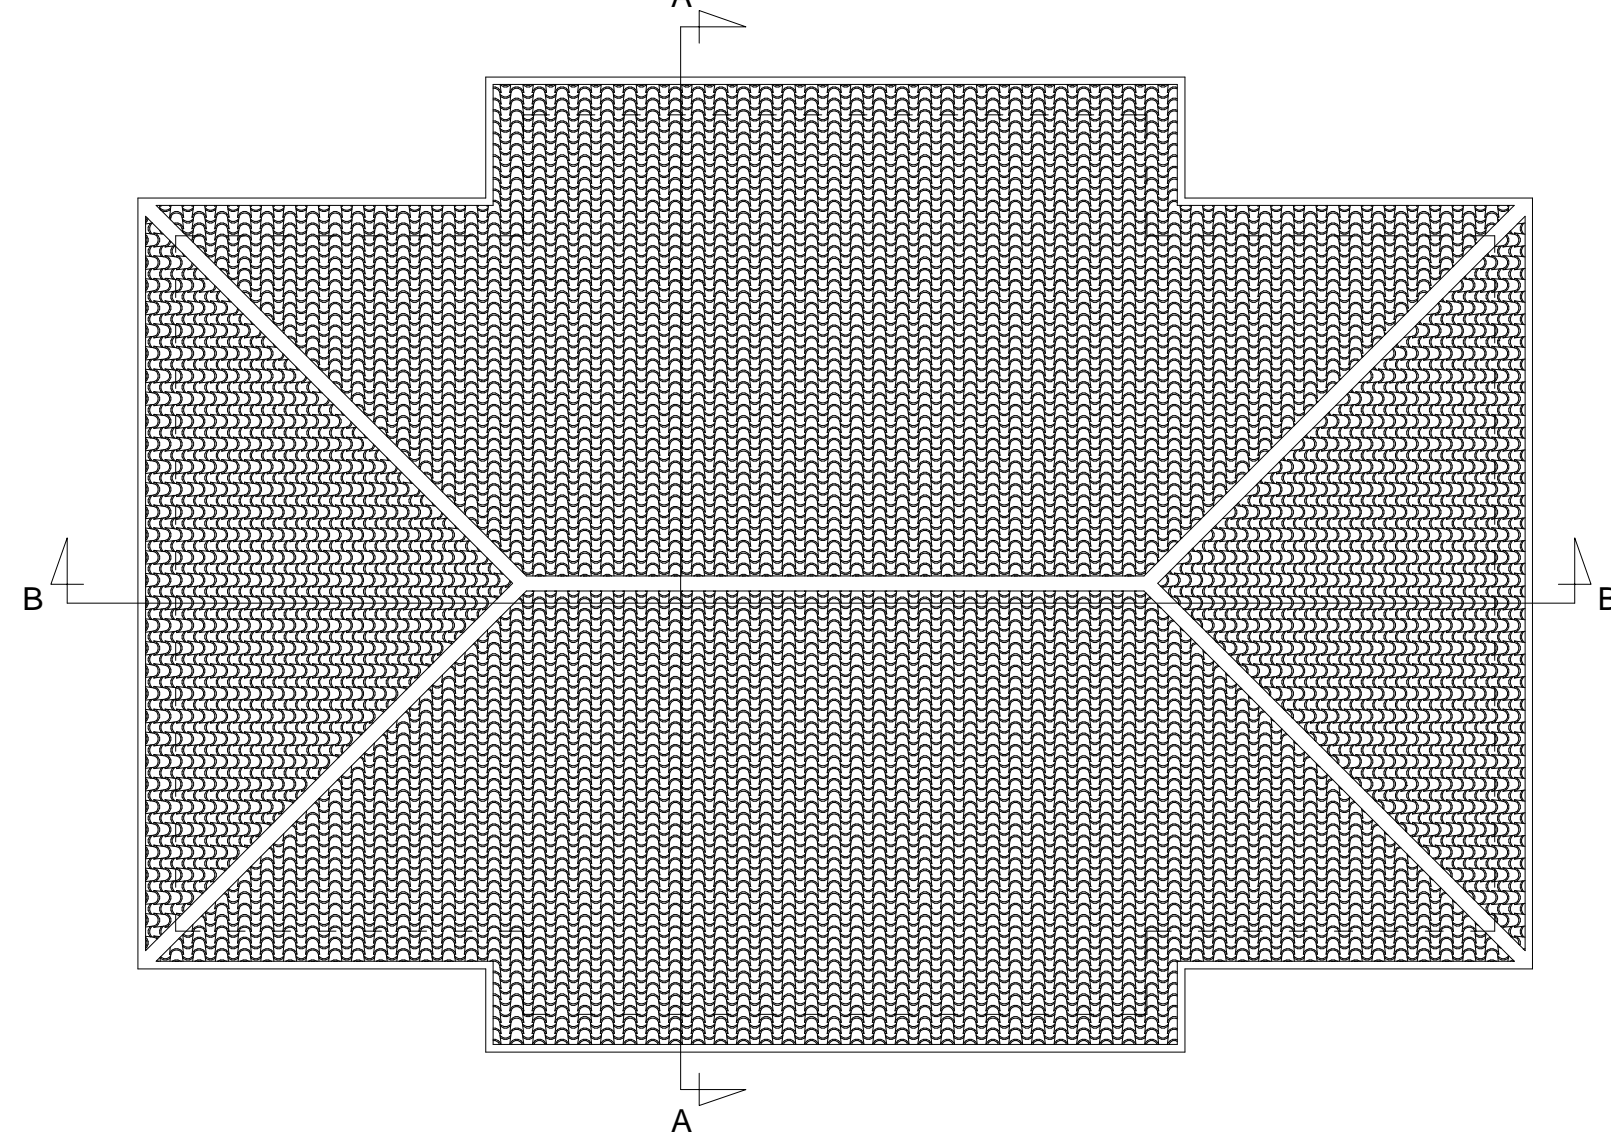

PROSPETTO ANTERIORE

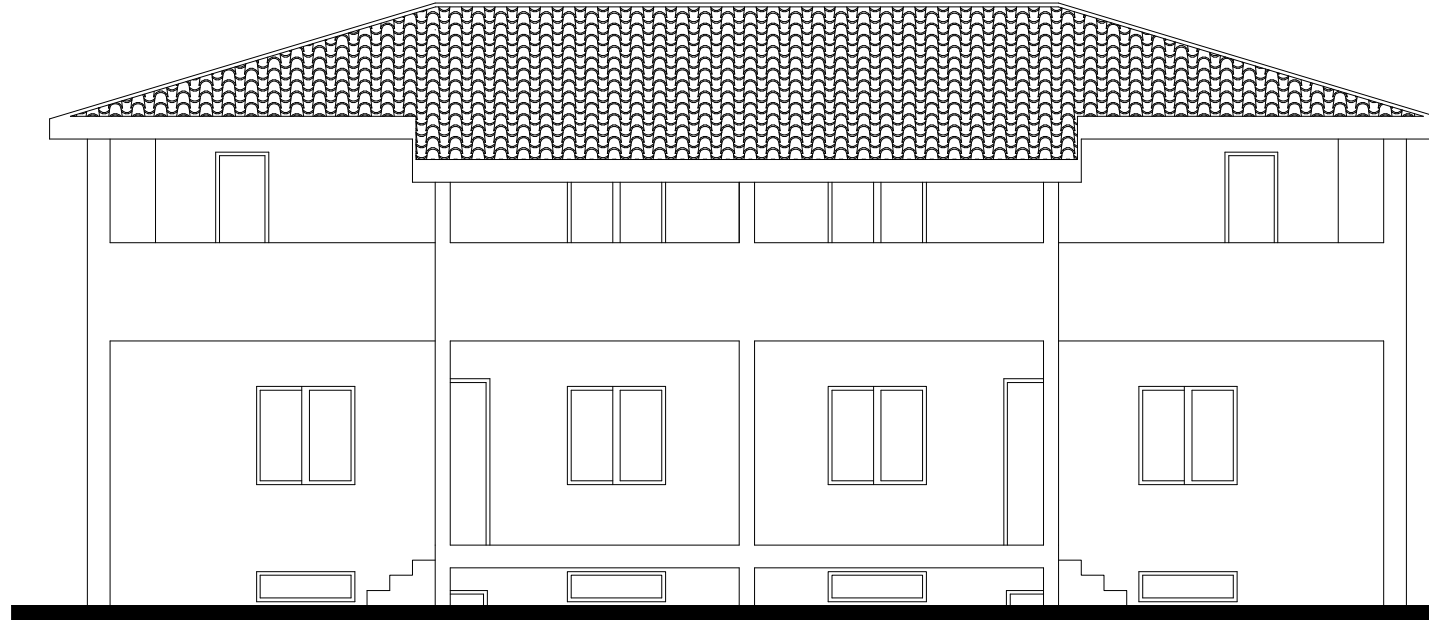

**COMUNE DI ORISTANO**  
Provincia di Oristano

**PROGETTO**

Piano di Lottizzazione denominato "Is Pasturas Mannas 2" - Pinna e più

**TAVOLA**

98

**ELABORATI**

Tipologia Edilizia B

**I Lottizzanti**

Pinna Fabio

Pinna Nicola

Balloi Stefano

Porcu Maria Rita

Piseddu Gesuino

Berrutti Giuliana

Bruno Marzia

Bruno Marco

Fioravanti Silverio

**I Tecnici**

Geom. Salvatore Licheri

Dott. Ing. Cristian Licheri

Data 27/05/2019

Studio Tecnico Geom. Salvatore Licheri  
Via Campanelli 43/B - 09170 Oristano  
0783310104 - studiolicheri@tiscali.it  
C.F. - LCH SVT 50M09 A0977 - P.IVA: 00355070954

Studio Tecnico Dott. Ing. Cristian Licheri  
Vico Episcopio 12 - 09170 Oristano  
3498395509 - ing.licheri@tiscali.it  
C.F. - LCH CST 80D28 GI13N - P.IVA: 01103250955