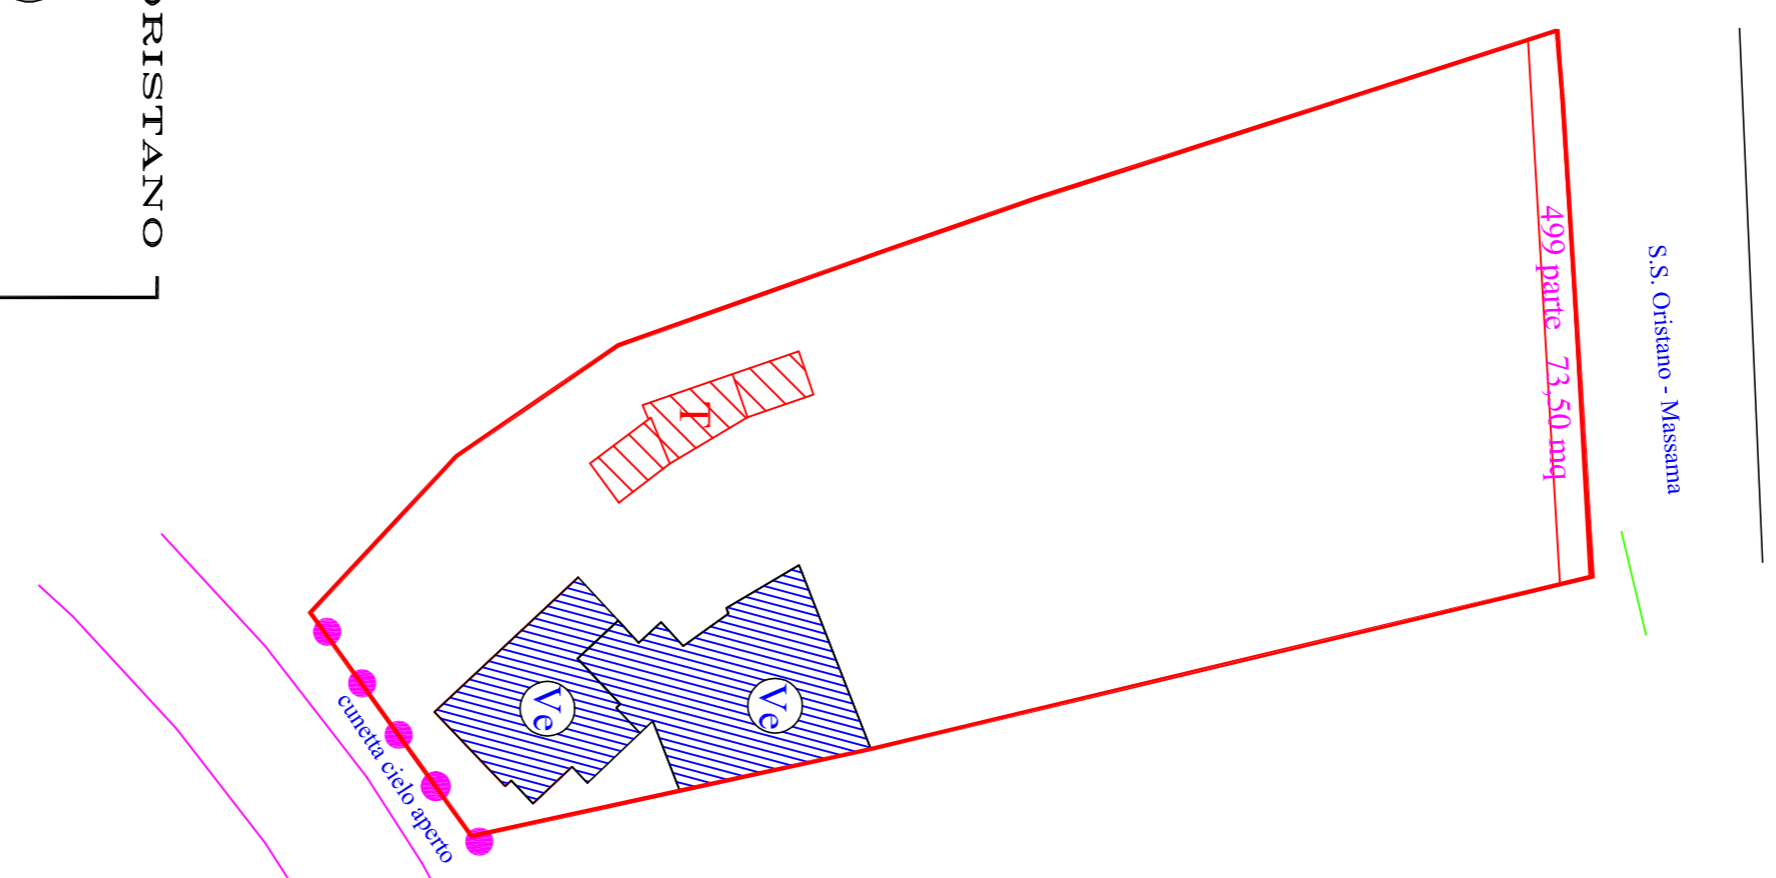
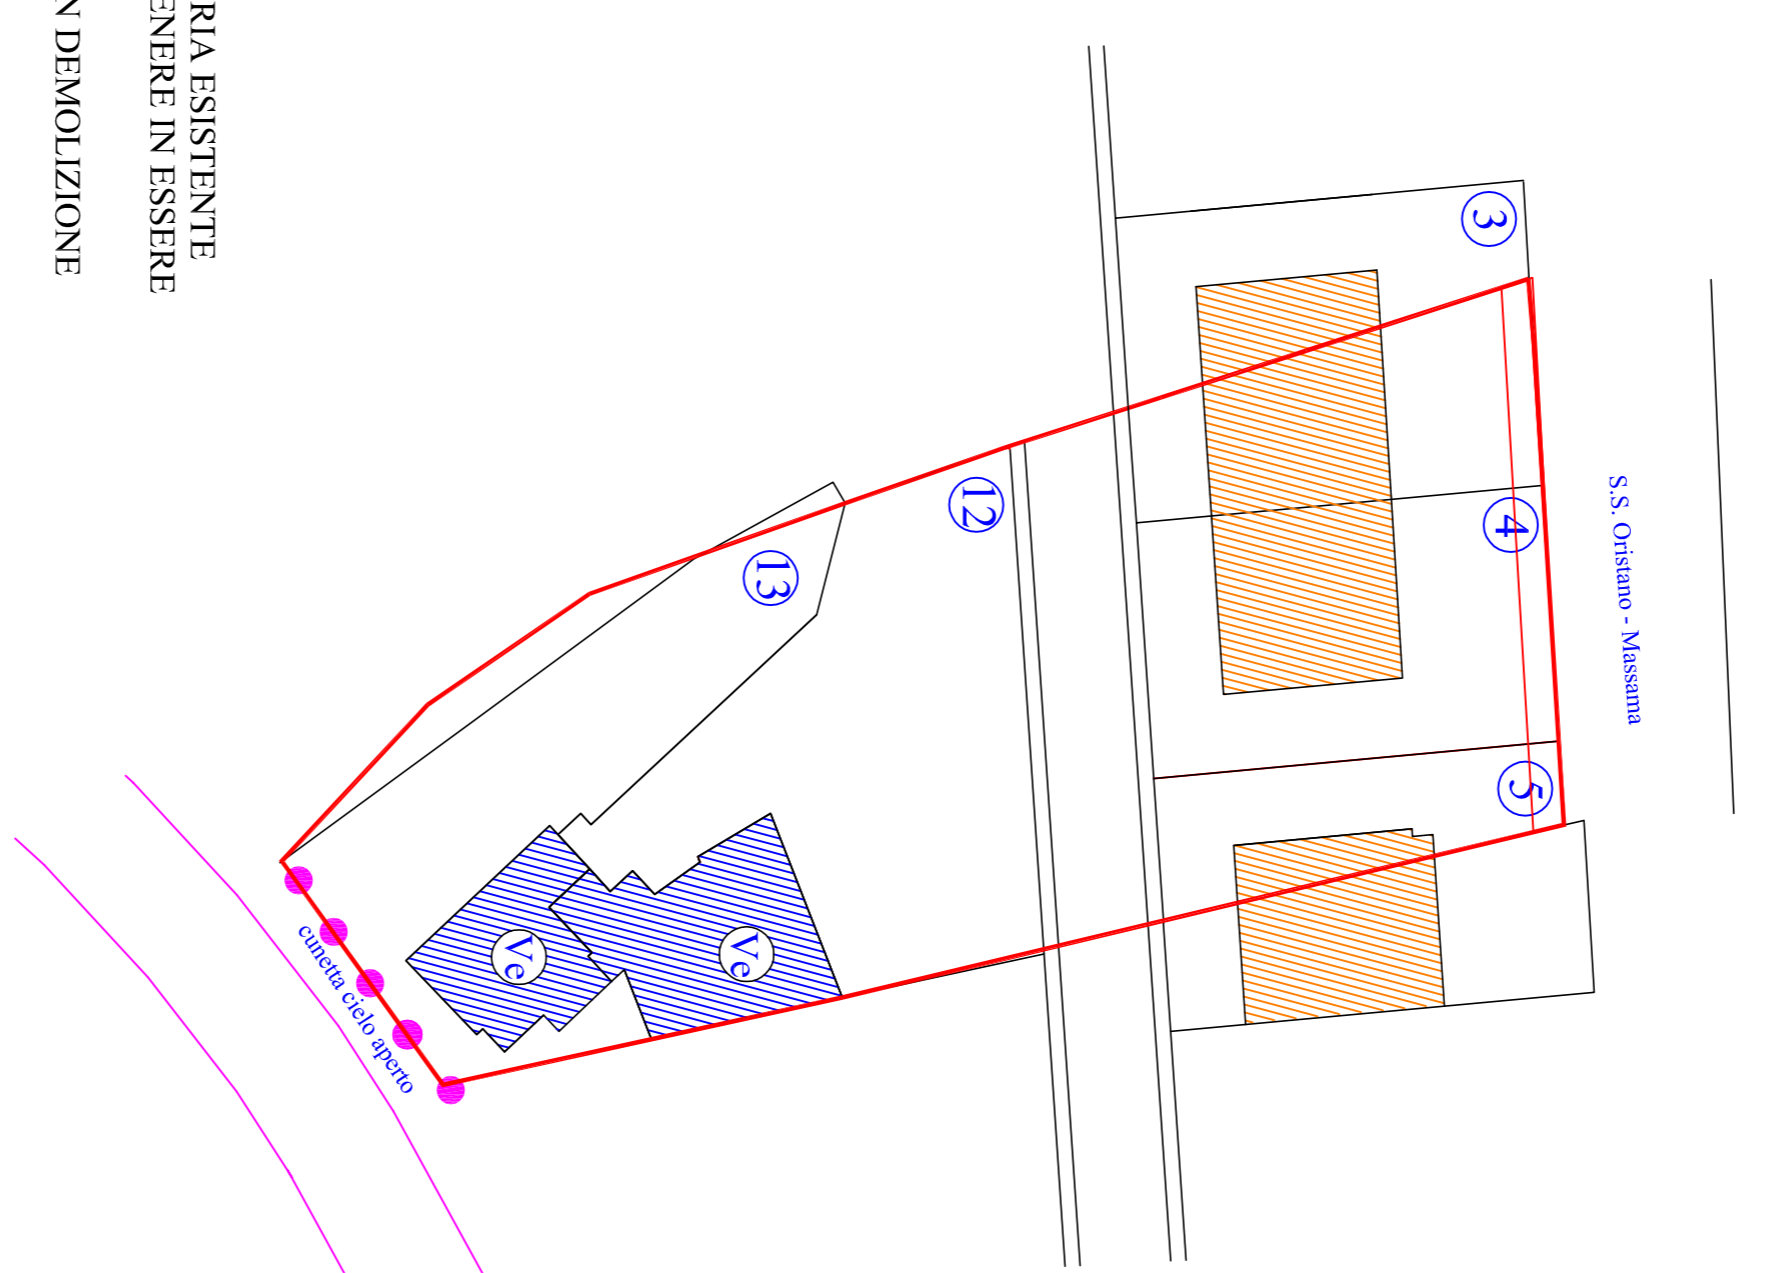



SITUAZIONE EDIFICATORIA ANTE INTERVENTO



SITUAZIONE EDIFICATORIA POST INTERVENTO  
CON RIORDINO FONDARIO



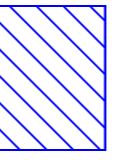

**LA PROPRIETA'**  
 MASSA FRANCESCO  
 FORNASIER LUIGI GIOVANNI  
 FORNASIER SERGIO  
 BRATZI MARCO  
 MIGHELI MARISA  
 BRATZI ANTONIO  
 BRATZI MARIA ELENA

**INGG. STUDIO**  **via Liguria 22 ORISTANO**  
 Ing. Francesco Usselli

**PROGETTO** PIANO DI LOTTIZZAZIONE "MASSA E PIU'"  
 IN LOC. NURAKINEDDU' ZONA "C2nd"  
 DEL COMUNE DI ORISTANO

**OGGETTO** STATO EDIFICATORIO ATTUALE E POST INTERVENTO  
 LOTTI N.3-N.4-N.5-N.12-N.13  
 INTEGRAZIONE

U.T.	IL PROGETTISTA	DATA	2019
	Ing. Francesco Usselli	TAVOLA	10
		SCALA	1:300

 VOLUMETRIA ESISTENTE  
 DA MANTENERE IN ESSERE  
 TETTOIE IN DEMOLIZIONE