RETE TELEFONICA Sc.1:500

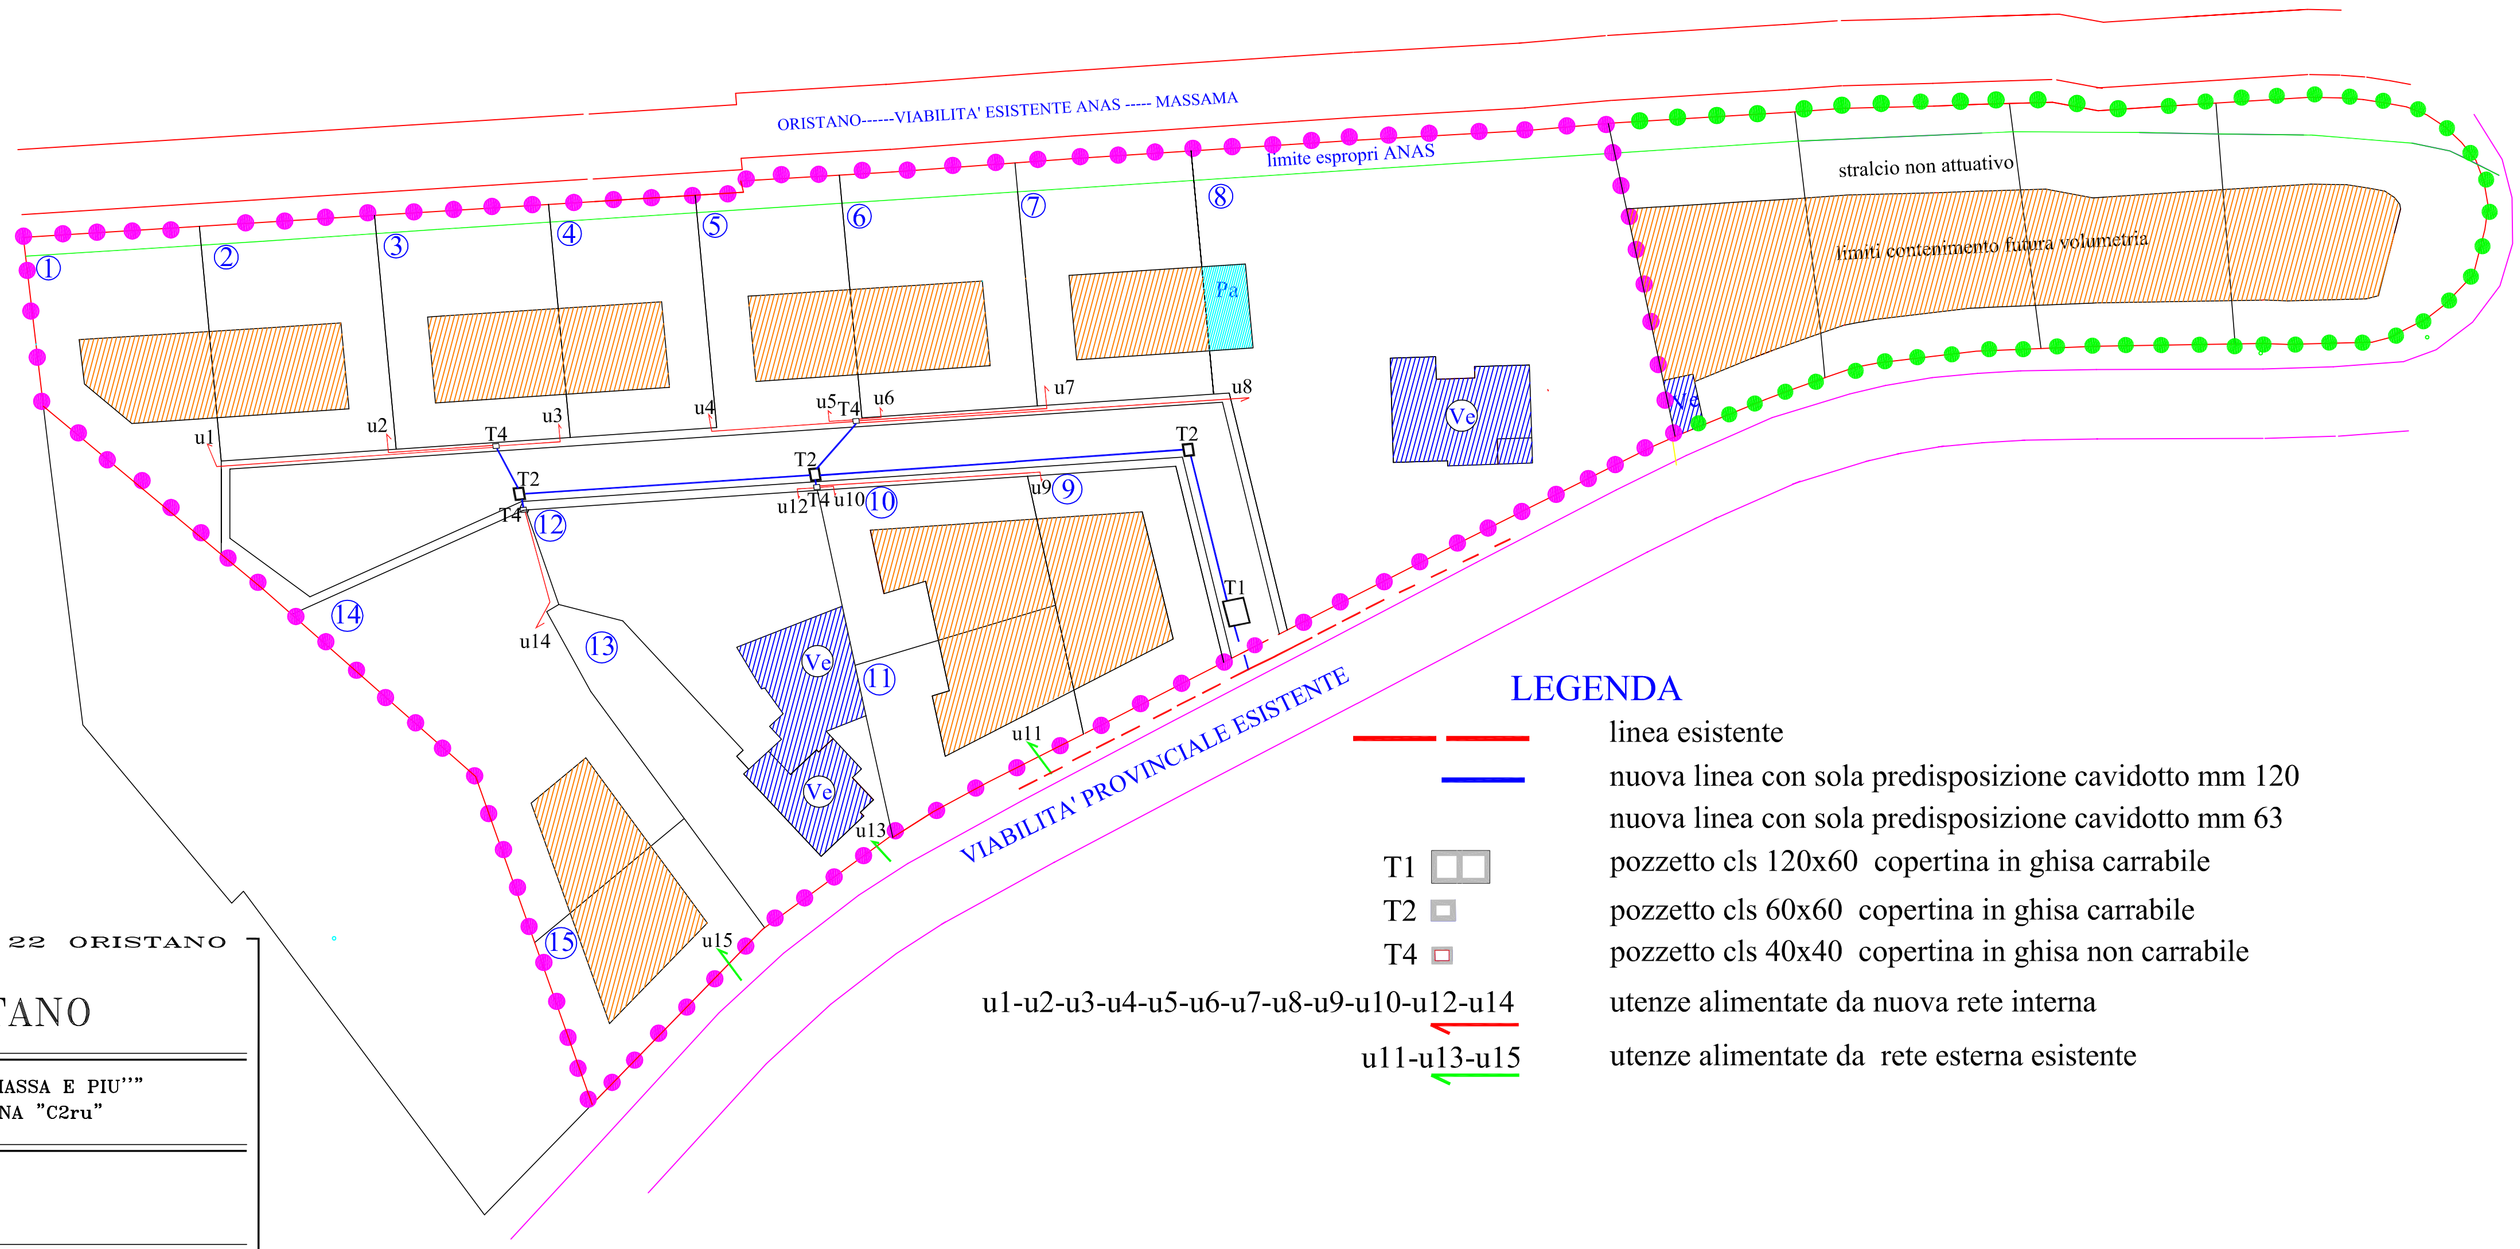

LA PROPRIETA'

MASSA FRANCESCO
BRATZI MARCO
FORNASIER LUIGI GIOVANNI
FORNASIER SERGIO
MIGHELI MARISA
BRATZI ANTONIO
BRATZI MARIA FRANCA

LEGENDA

	linea esistente
	nuova linea con sola predisposizione cavidotto mm 120
	nuova linea con sola predisposizione cavidotto mm 63
T1	pozzetto cls 120x60 copertina in ghisa carrabile
T2	pozzetto cls 60x60 copertina in ghisa carrabile
T4	pozzetto cls 40x40 copertina in ghisa non carrabile
u1-u2-u3-u4-u5-u6-u7-u8-u9-u10-u12-u14	utenze alimentate da nuova rete interna
u11-u13-u15	utenze alimentate da rete esterna esistente

INGG. STUDIO 2 Via Liguria 22 ORISTANO
ing.Francesco Uselli

COMUNE DI ORISTANO

PROGETTO PIANO DI LOTTIZZAZIONE "MASSA E PIU'"
IN LOC. NURAXINIEDDU ZONA "C2ru"
DEL COMUNE DI ORISTANO

OGGETTO RETE TELEFONICA
INTEGRAZIONE

U.T.	IL PROGETTISTA	DATA 2019
	Ing.Francesco Uselli	TAVOLA 19
		SCALA 1:500