

COMUNE DI ORISTANO PROVINCIA DI ORISTANO

PROGETTO

DI REVISIONE DEL PIANO DI UTILIZZO DEI LITORALI
 IN ADEGUAMENTO ALLE LINEE GUIDA REGIONALI
 DI CUI ALLA DEL. G.R. N° 25/42 DEL 01-07-2010

elaborato

PLANIMETRIA CATASTALE - 1

2.a

data 16/01/2012	Rev.	scala 1:2000	file Catastre generale.dwg
cod. committente	Commessa	verificato	approvato

Committente: Comune di Oristano (OR)


Visti per approvazione:

Progettista incaricato: dr. ing. Gianni Porcu

porcmaster@porcusechi.it

via Brunelleschi, 27 Oristano
 tel/fax 0783 71315

COMUNE DI CABRAS

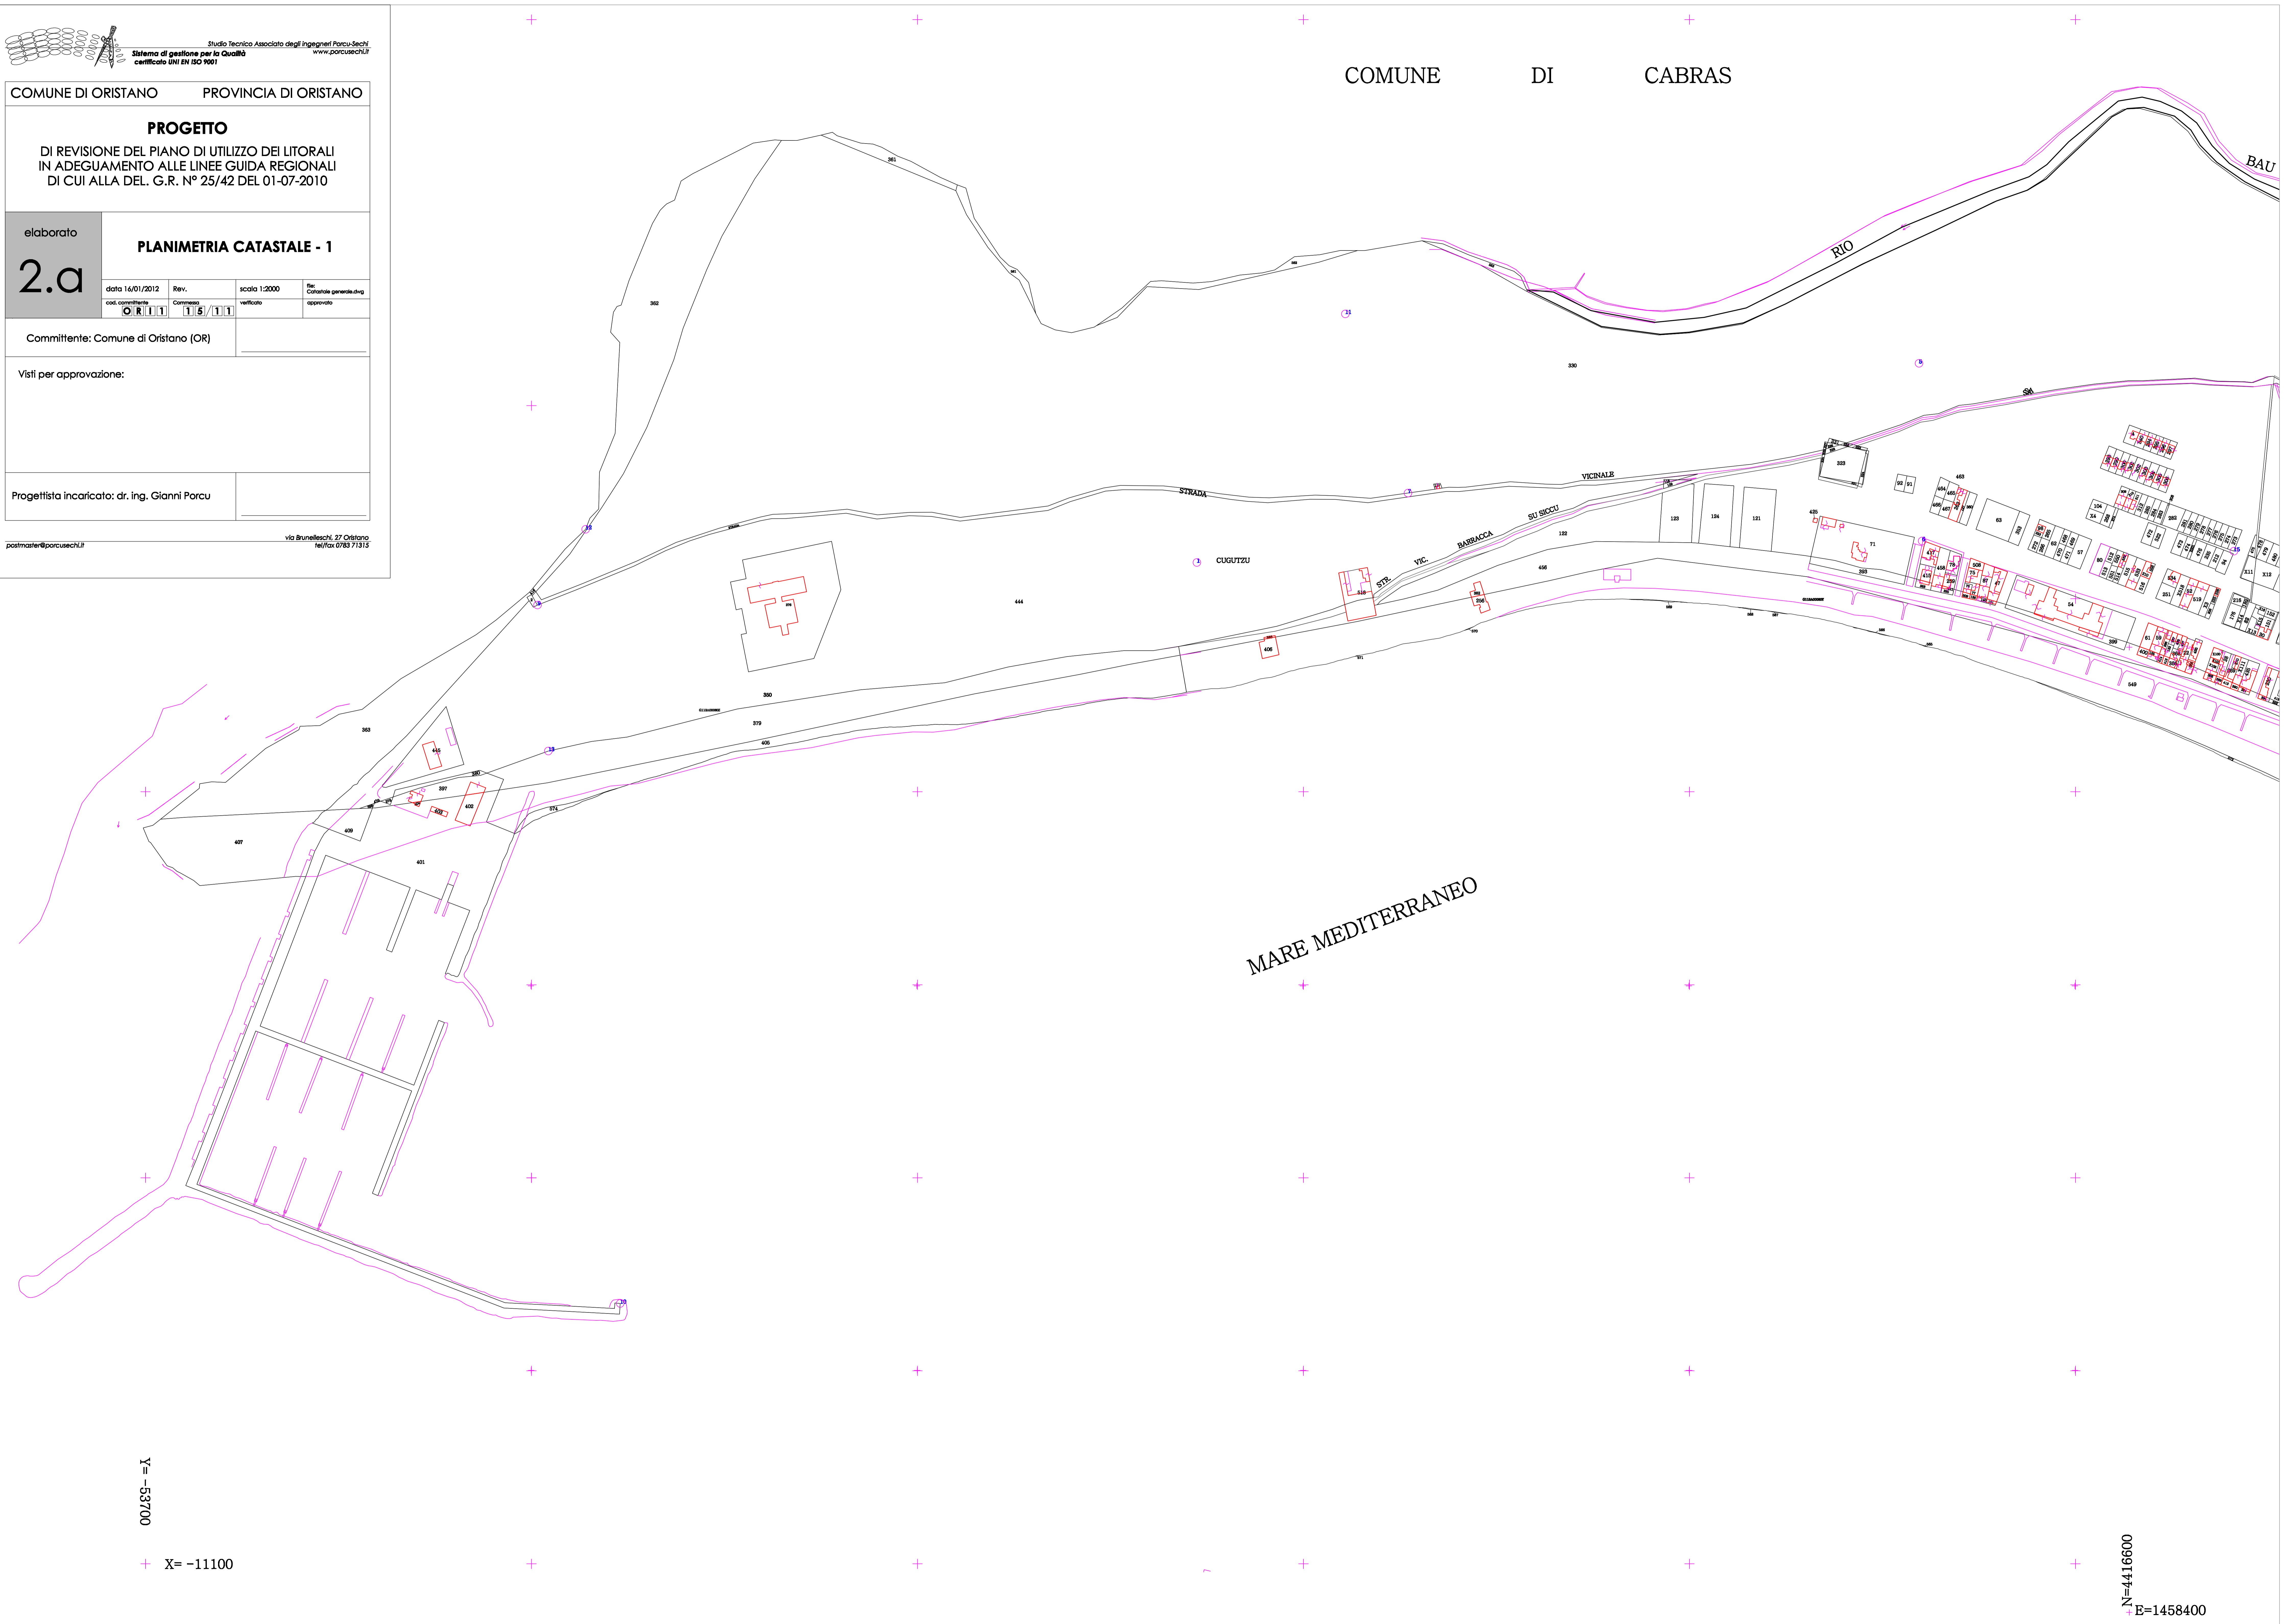

Y= -53700

X= -11100

MARE MEDITERRANEO

N=4416600
 E=1458400