

PROGETTO

DI REVISIONE DEL PIANO DI UTILIZZO DEI LITORALI
 IN ADEGUAMENTO ALLE LINEE GUIDA REGIONALI
 DI CUI ALLA DEL. G.R. N° 25/42 DEL 01-07-2010

elaborato

2.b

PLANIMETRIA CATASTALE - 2

data 16/01/2012	Rev.	scala 1:2000	file Catastale generale.dwg
cod. committente 01111	Committente 115/111	verificato	approvato


Committente: Comune di Oristano (OR)

Visti per approvazione:

Progettista incaricato: dr. ing. Gianni Parcu

parcmaster@parcusechi.it

via Brunelleschi 27 Oristano
 tel/fax 0763 713115

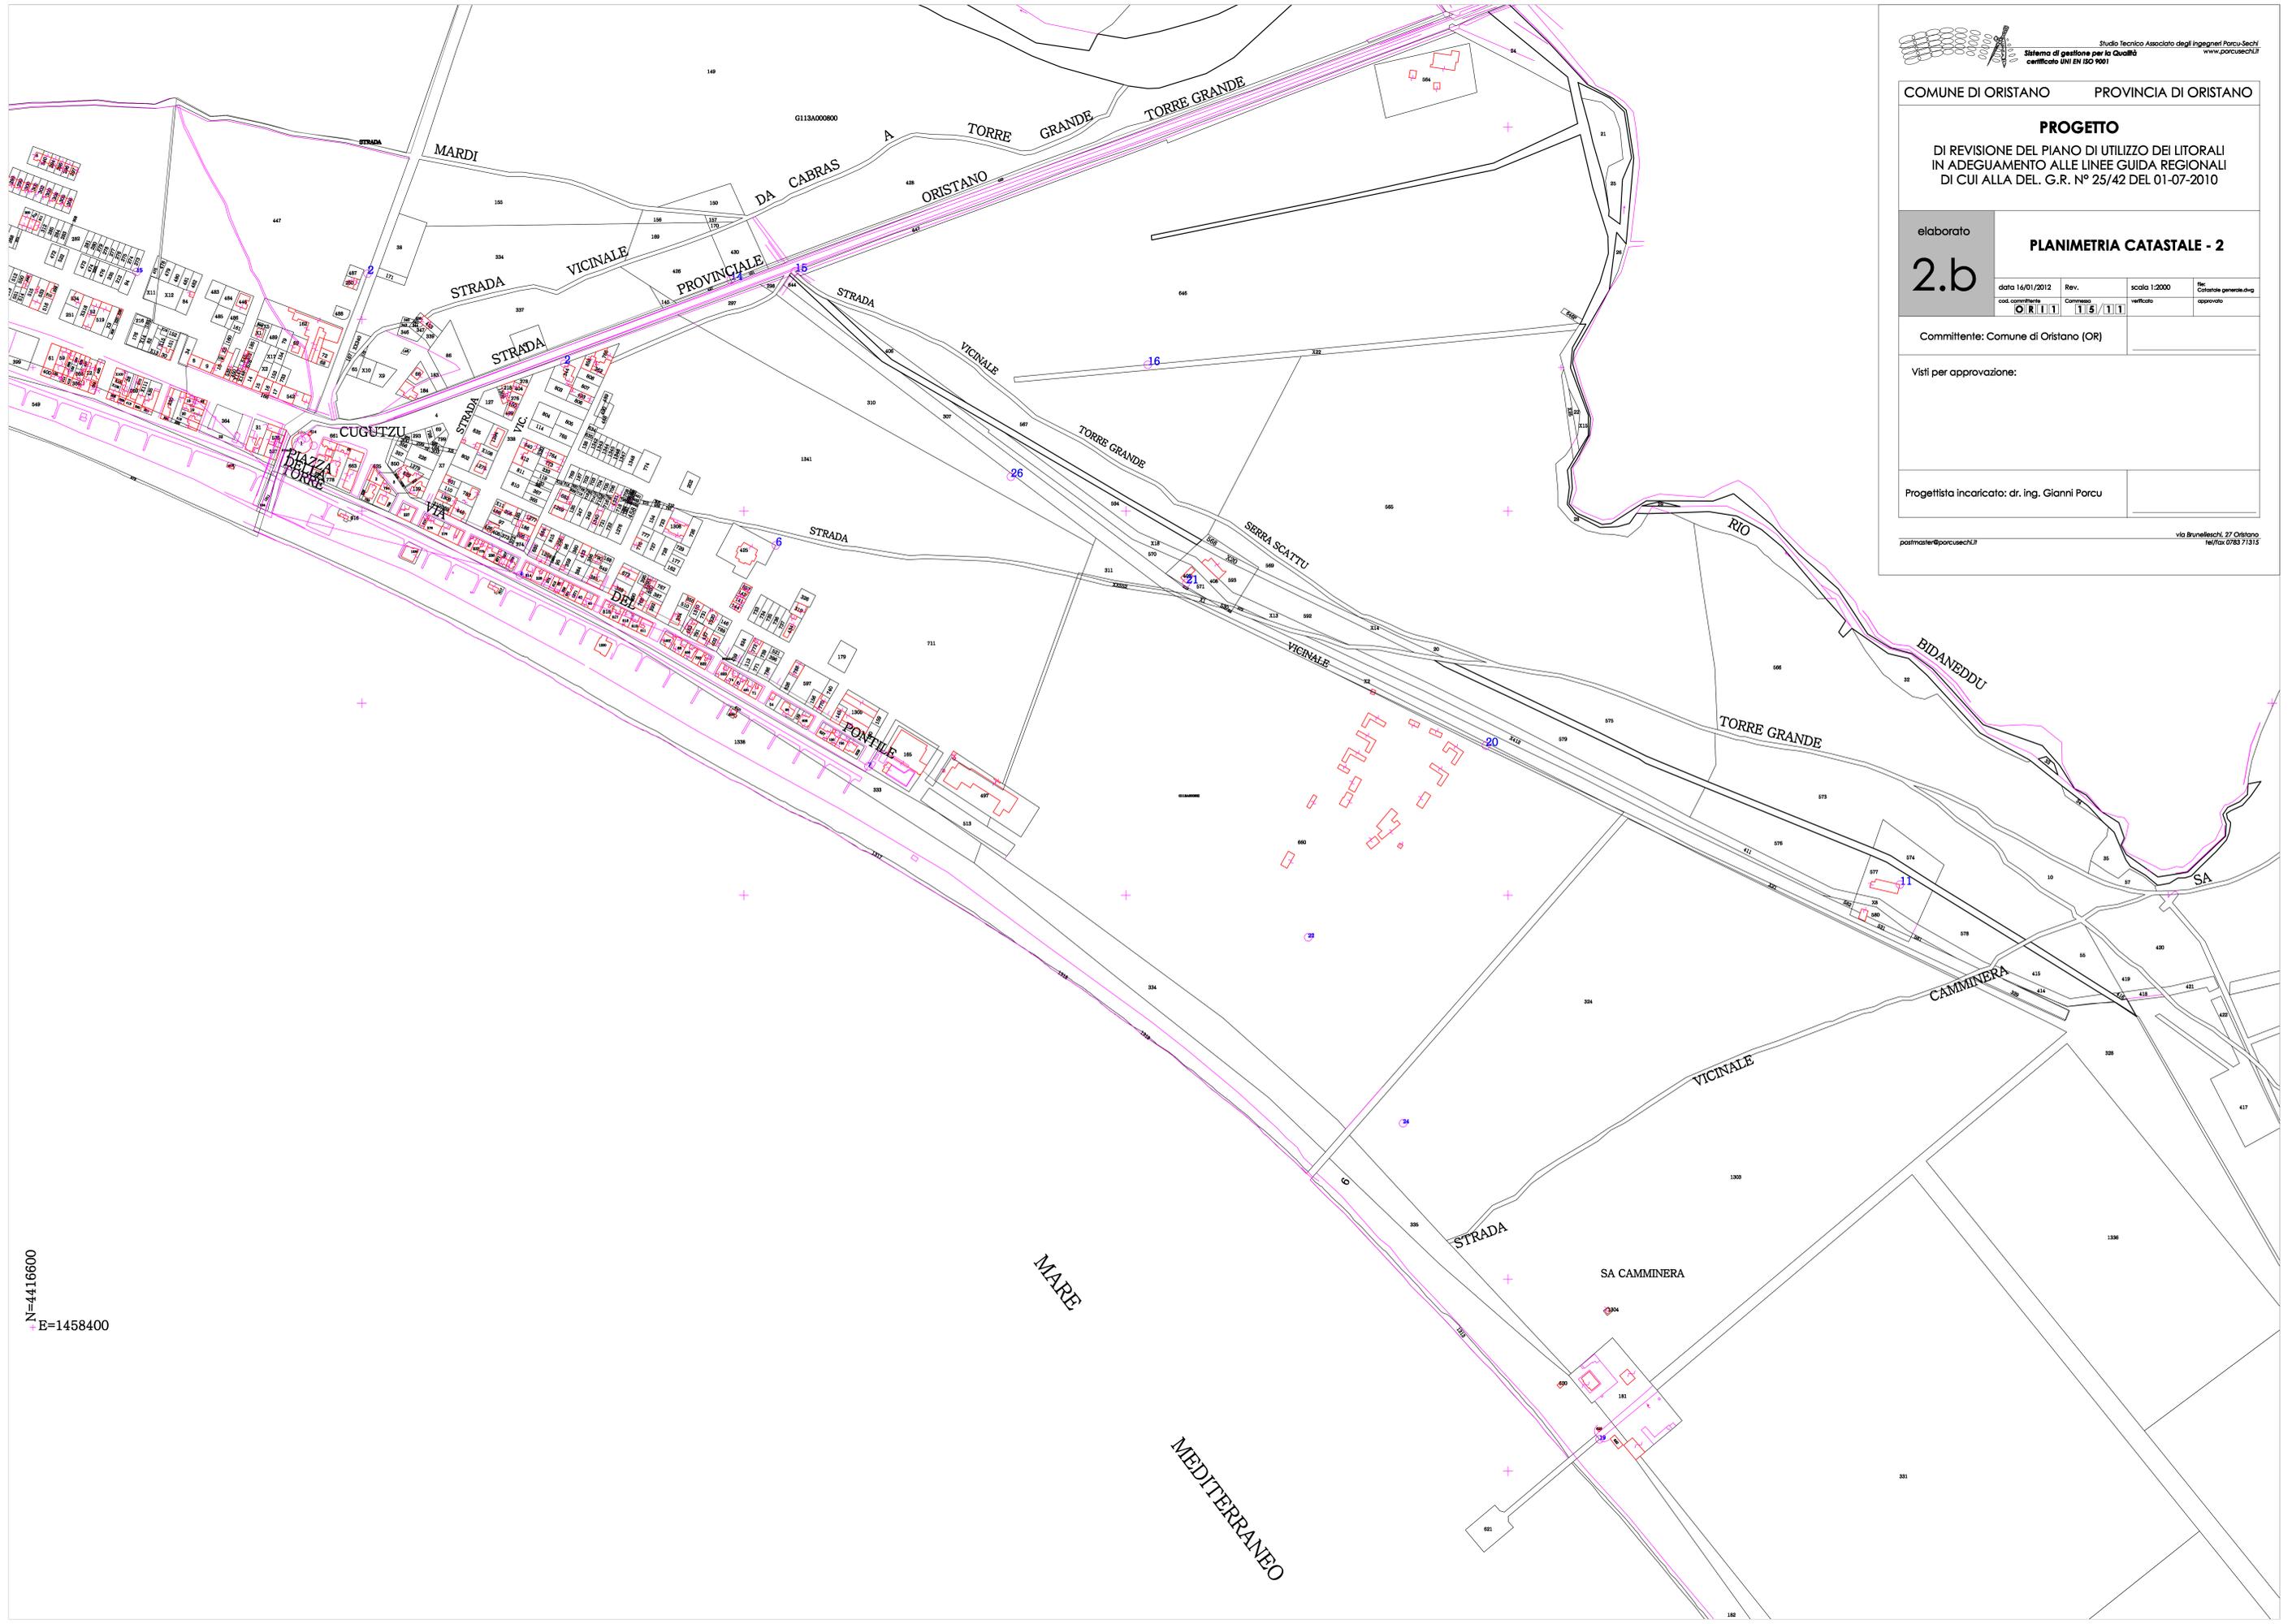

N=4416600
 E=1458400