

COMUNE DI ORISTANO PROVINCIA DI ORISTANO

**PROGETTO**

DI REVISIONE DEL PIANO DI UTILIZZO DEI LITORALI  
 IN ADEGUAMENTO ALLE LINEE GUIDA REGIONALI  
 DI CUI ALLA DEL. G.R. N° 25/42 DEL 01-07-2010

elaborato  
**5.a**

**PIANIFICAZIONE DI PROGETTO - 1**

data 19/06/2014	Rev. 05	scala 1:2000	file: 0001_torregrande.dwg
cod. committente	Commissa	verificato	approvato
ORISTANO	15/11		

Committente: Comune di Oristano (OR)


Visti per approvazione:

Progettista incaricato: dr. Ing. Gianni Porcu

via Brunelleschi, 27 Oristano  
 tel/fax 0783 71315

**LEGENDA**

- Limite demaniale identificato dall'Agenzia Demanio
- Limite demaniale identificato nel SID
- Limiti sottozone demaniali dei litorali
- Zone assentibili a concessione demaniale
- Concessione demaniale semplice
- Concessione demaniale complessa
- Concessione demaniale multifunzionale
- Scivoli al mare
- Aree di sosta
- Aree verdi attrezzate
- Strada carrabile asfaltata
- Pista ciclabile
- Limite comunale
- Concessioni comunali

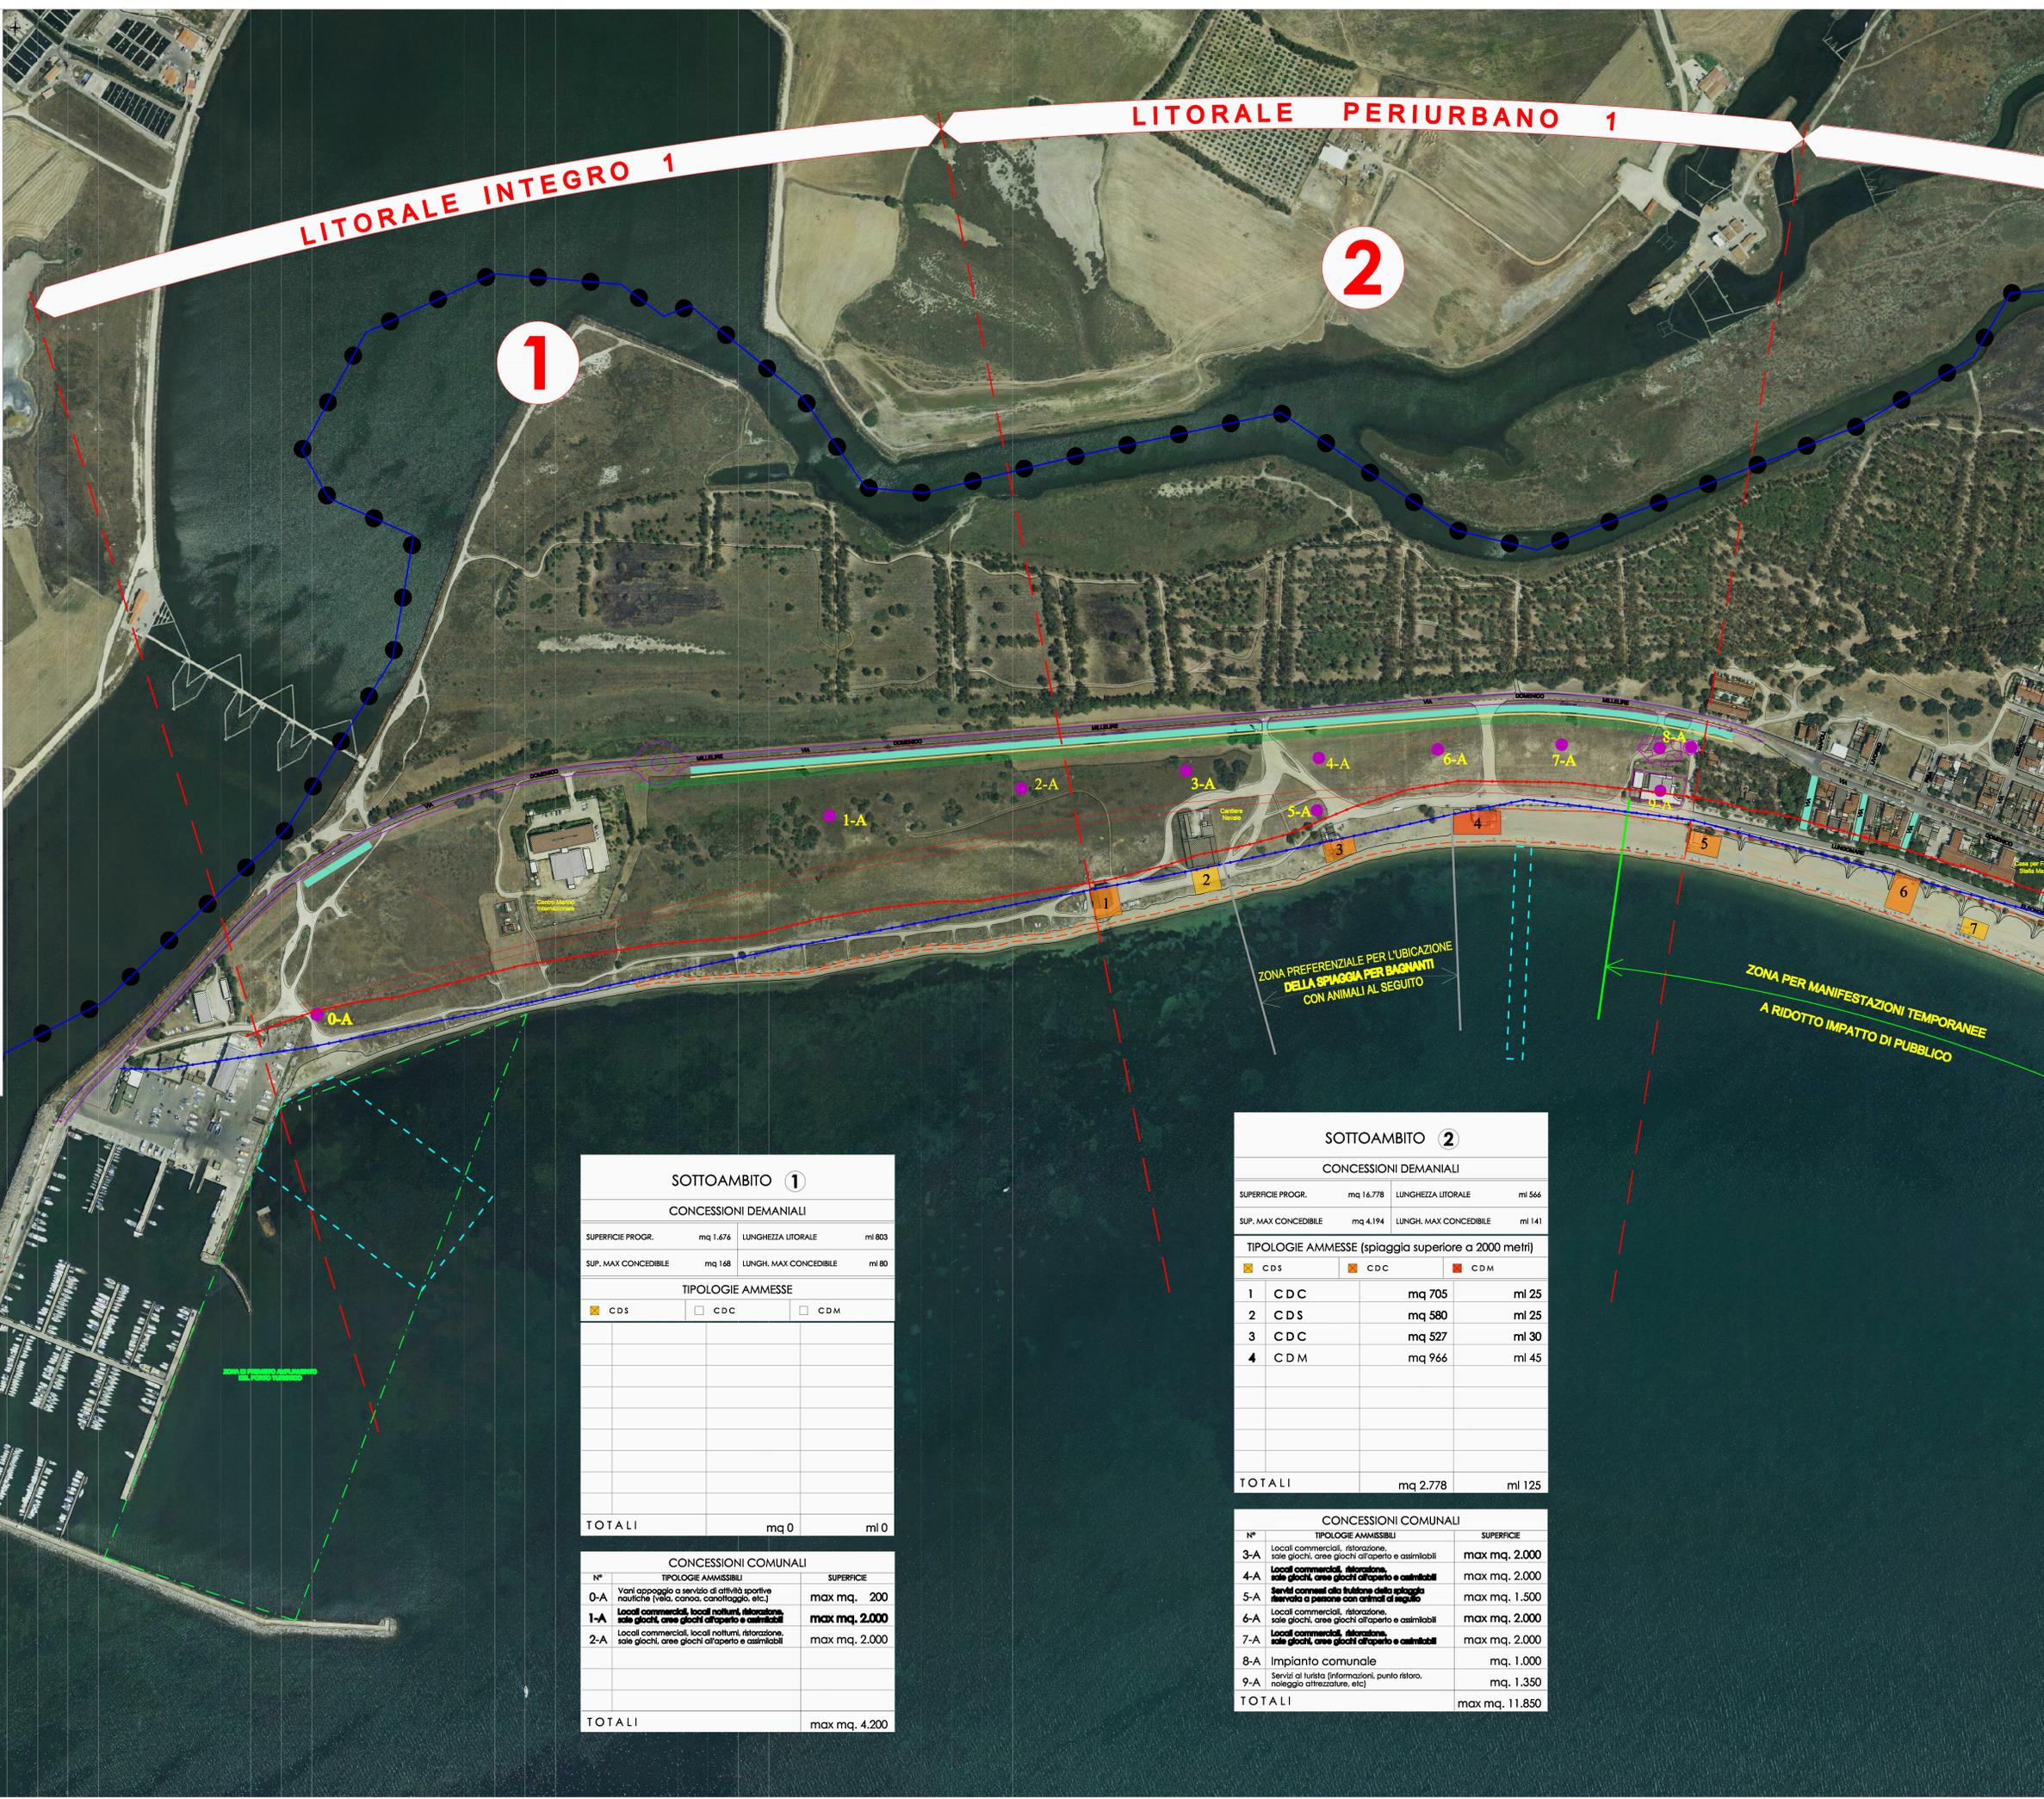

**SOTTOAMBITO ①**

**CONCESSIONI DEMANIALI**

SUPERFICIE PROGR.	mq 1.676	LUNGHEZZA LITORALE	ml 803
SUP. MAX CONCEDEBILE	mq 168	LUNGH. MAX CONCEDEBILE	ml 80

**TIPOLOGIE AMMESSE**

<input checked="" type="checkbox"/> CDS	<input type="checkbox"/> CDC	<input type="checkbox"/> CDM
---	------------------------------	------------------------------

**CONCESSIONI COMUNALI**

N°	TIPOLOGIE AMMISSIBILI	SUPERFICIE
0-A	Venti appoggio a servizio di attività sportive nautiche (vela, canoa, canottaggio, etc.)	max mq. 200
1-A	Locali commerciali, locali notturni, ristorazione, sale giochi, aree giochi all'aperto e assimilabili	max mq. 2.000
2-A	Locali commerciali, locali notturni, ristorazione, sale giochi, aree giochi all'aperto e assimilabili	max mq. 2.000

TOTALI max mq. 4.200

**SOTTOAMBITO ②**

**CONCESSIONI DEMANIALI**

SUPERFICIE PROGR.	mq 16.778	LUNGHEZZA LITORALE	ml 566
SUP. MAX CONCEDEBILE	mq 4.194	LUNGH. MAX CONCEDEBILE	ml 141

**TIPOLOGIE AMMESSE (spiaggia superiore a 2000 metri)**

	CDS	CDC	CDM
1	CDC	mq 705	ml 25
2	CDS	mq 580	ml 25
3	CDC	mq 527	ml 30
4	CDM	mq 966	ml 45

TOTALI mq 2.778 ml 125

**CONCESSIONI COMUNALI**

N°	TIPOLOGIE AMMISSIBILI	SUPERFICIE
3-A	Locali commerciali, ristorazione, sale giochi, aree giochi all'aperto e assimilabili	max mq. 2.000
4-A	Locali commerciali, ristorazione, sale giochi, aree giochi all'aperto e assimilabili	max mq. 2.000
5-A	Servizi correlati all'attività della spiaggia riservati a persone con animali al seguito	max mq. 1.500
6-A	Locali commerciali, ristorazione, sale giochi, aree giochi all'aperto e assimilabili	max mq. 2.000
7-A	Locali commerciali, ristorazione, sale giochi, aree giochi all'aperto e assimilabili	max mq. 2.000
8-A	Impianto comunale	mq. 1.000
9-A	Servizi al turista (informazioni, punto ristoro, noleggio attrezzature, etc.)	mq. 1.350

TOTALI max mq. 11.850

