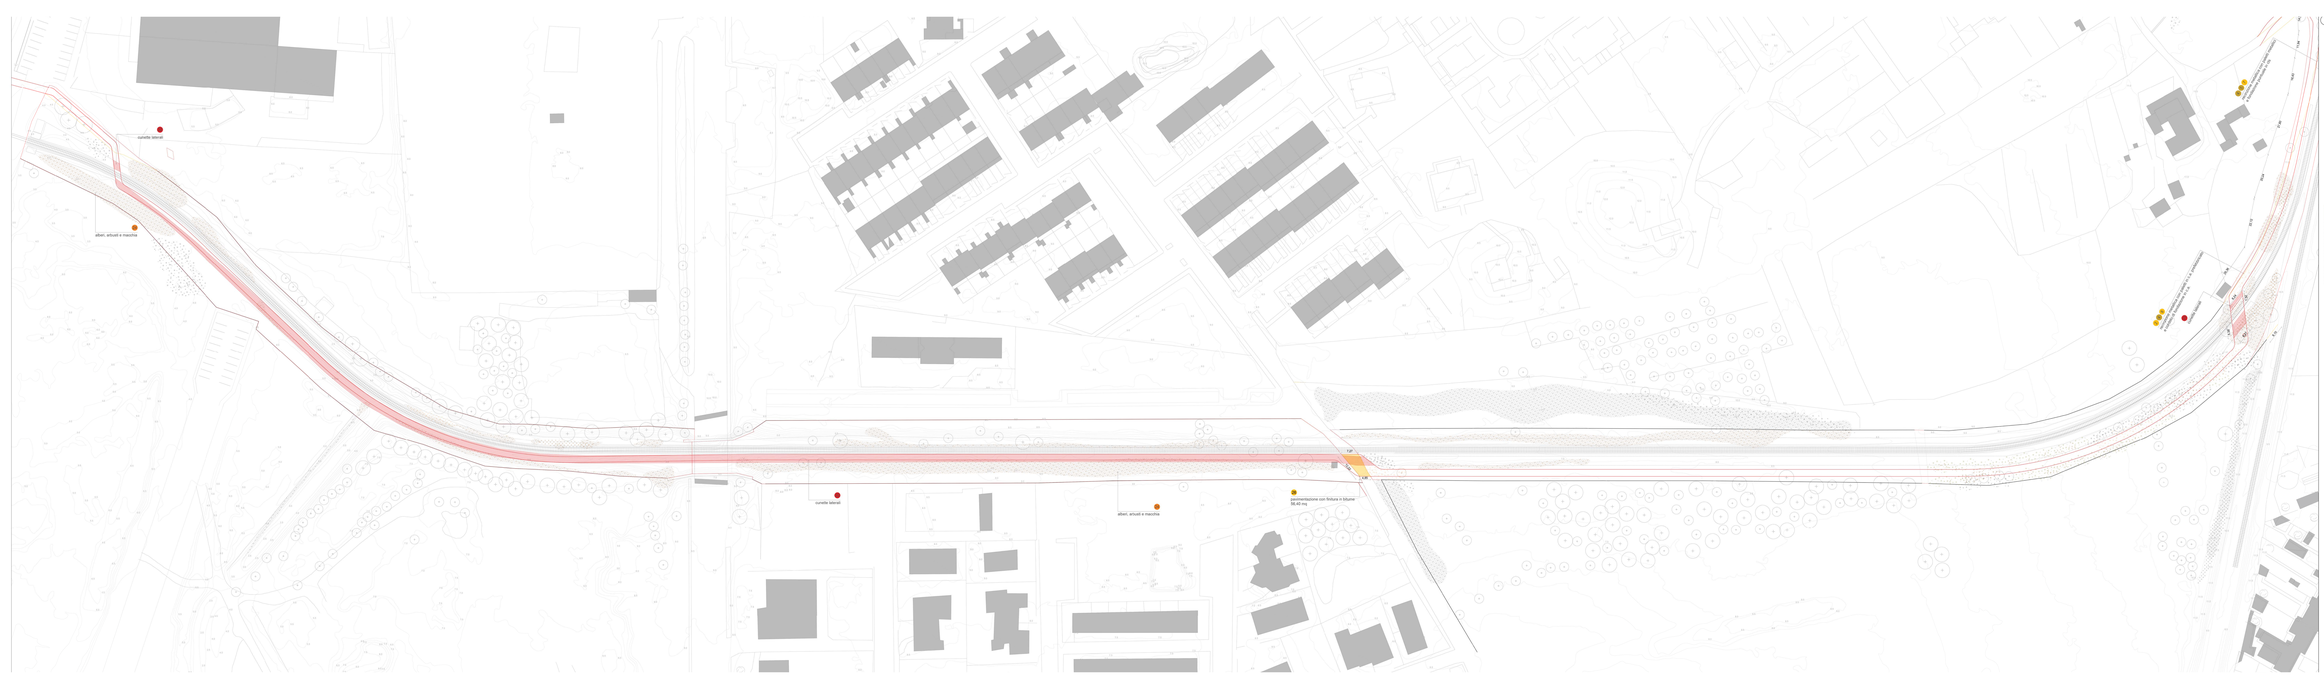
cunetta sterrata
alberi, arbusti e macchie
cunetta sterrata
alberi, arbusti e macchie
pavimentazione con finitura in bitume
56,40 mq
7,20
6,00
1,00
cunetta sterrata
alberi, arbusti e macchie
cunetta sterrata
alberi, arbusti e macchie
cunetta sterrata
alberi, arbusti e macchie