

COMUNE DI ORISTANO

Provincia di Oristano

PIANO DI LOTTIZZAZIONE IN LOCALITA' SA RODIA

ZONA C2ru

I PROGETTISTI:

- Dott. Ing. Andrea Lutzu

- Dott. Ing. Alberto Lutzu

COLLABORATORI:

- Dott. Ing. Mauro Atzeni

- Dott. Arch. Francesco Cuozzo

IL DIRIG. - RESP.

IL SINDACO

Oristano, li

Logo of the Municipality of Oristano

Via V. Alfieri 21, Oristano
Tel/Fax 0783/78797
E-mail: sa.agenzia@comuni.it
C.F./P.Ia I.V.A. 0105000952

TAVOLA

09

SEZIONI

STRADALI TIPO

I COMMITTENTI


Feijoa Srl

TekRef Srl


SEZIONE STRADALE TIPO

SCALA 1:20

SEZIONE 1

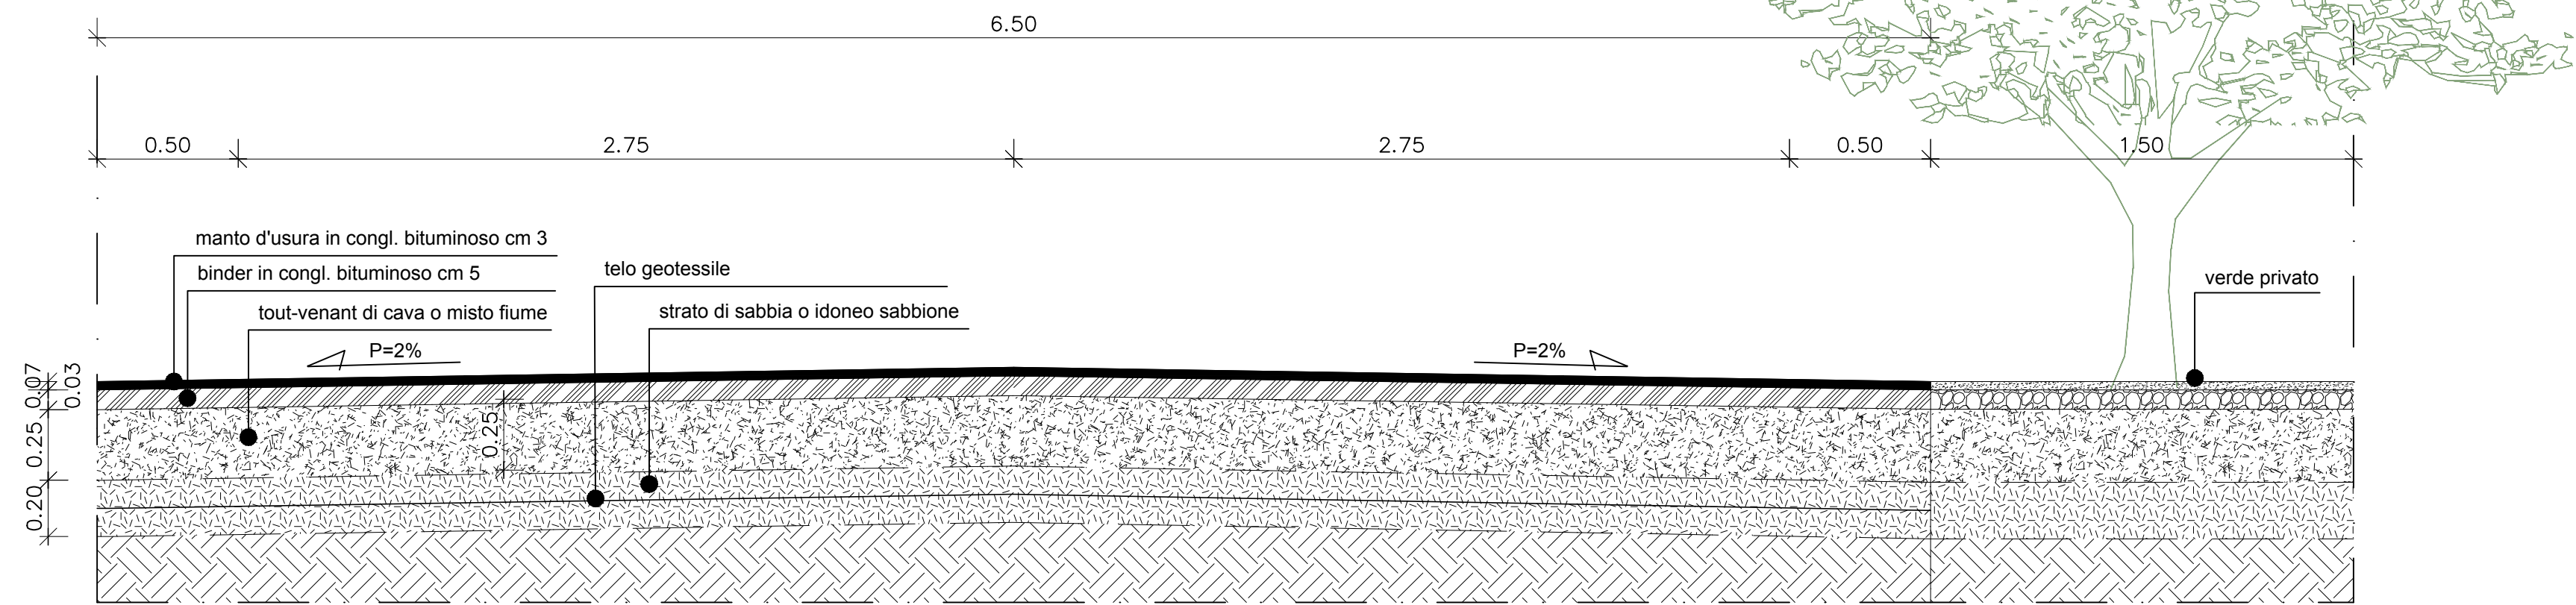

SEZIONE 2

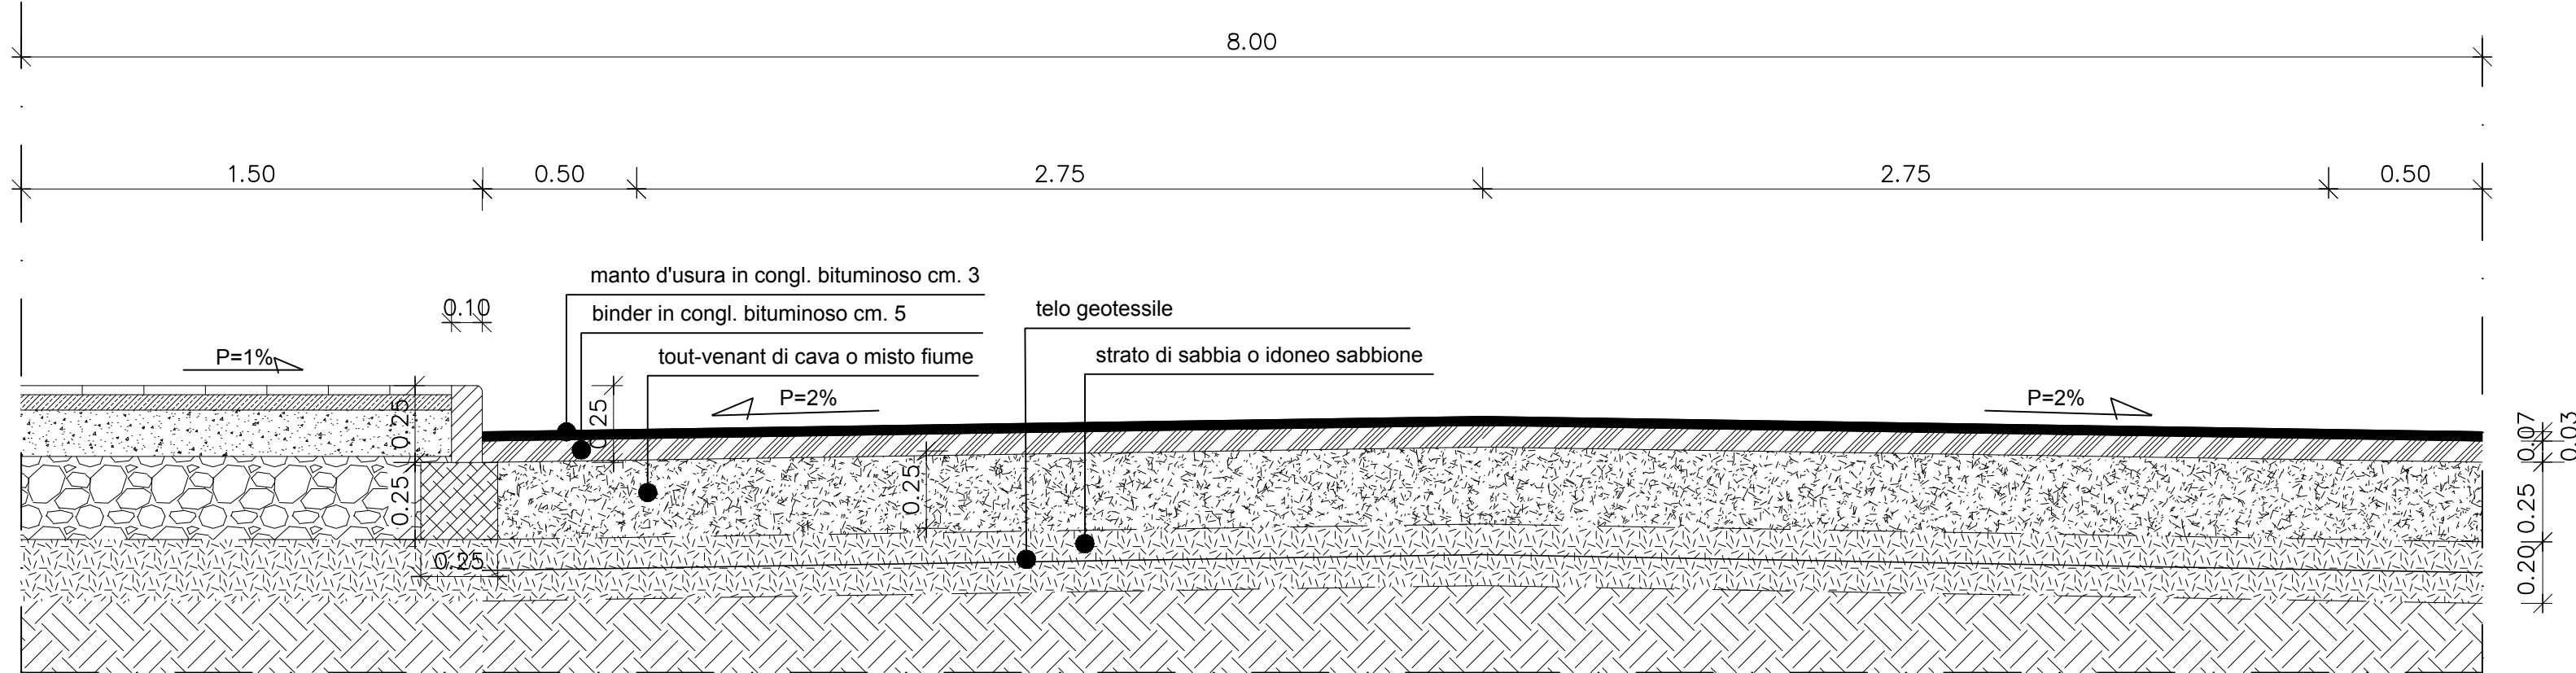

SEZIONE 3

