TAVOLA 13A - SCHEMA IMPIANTO SCARICO ACQUE BIANCHE - SITUAZIONE COME DA ADOZIONE DEFINITIVA

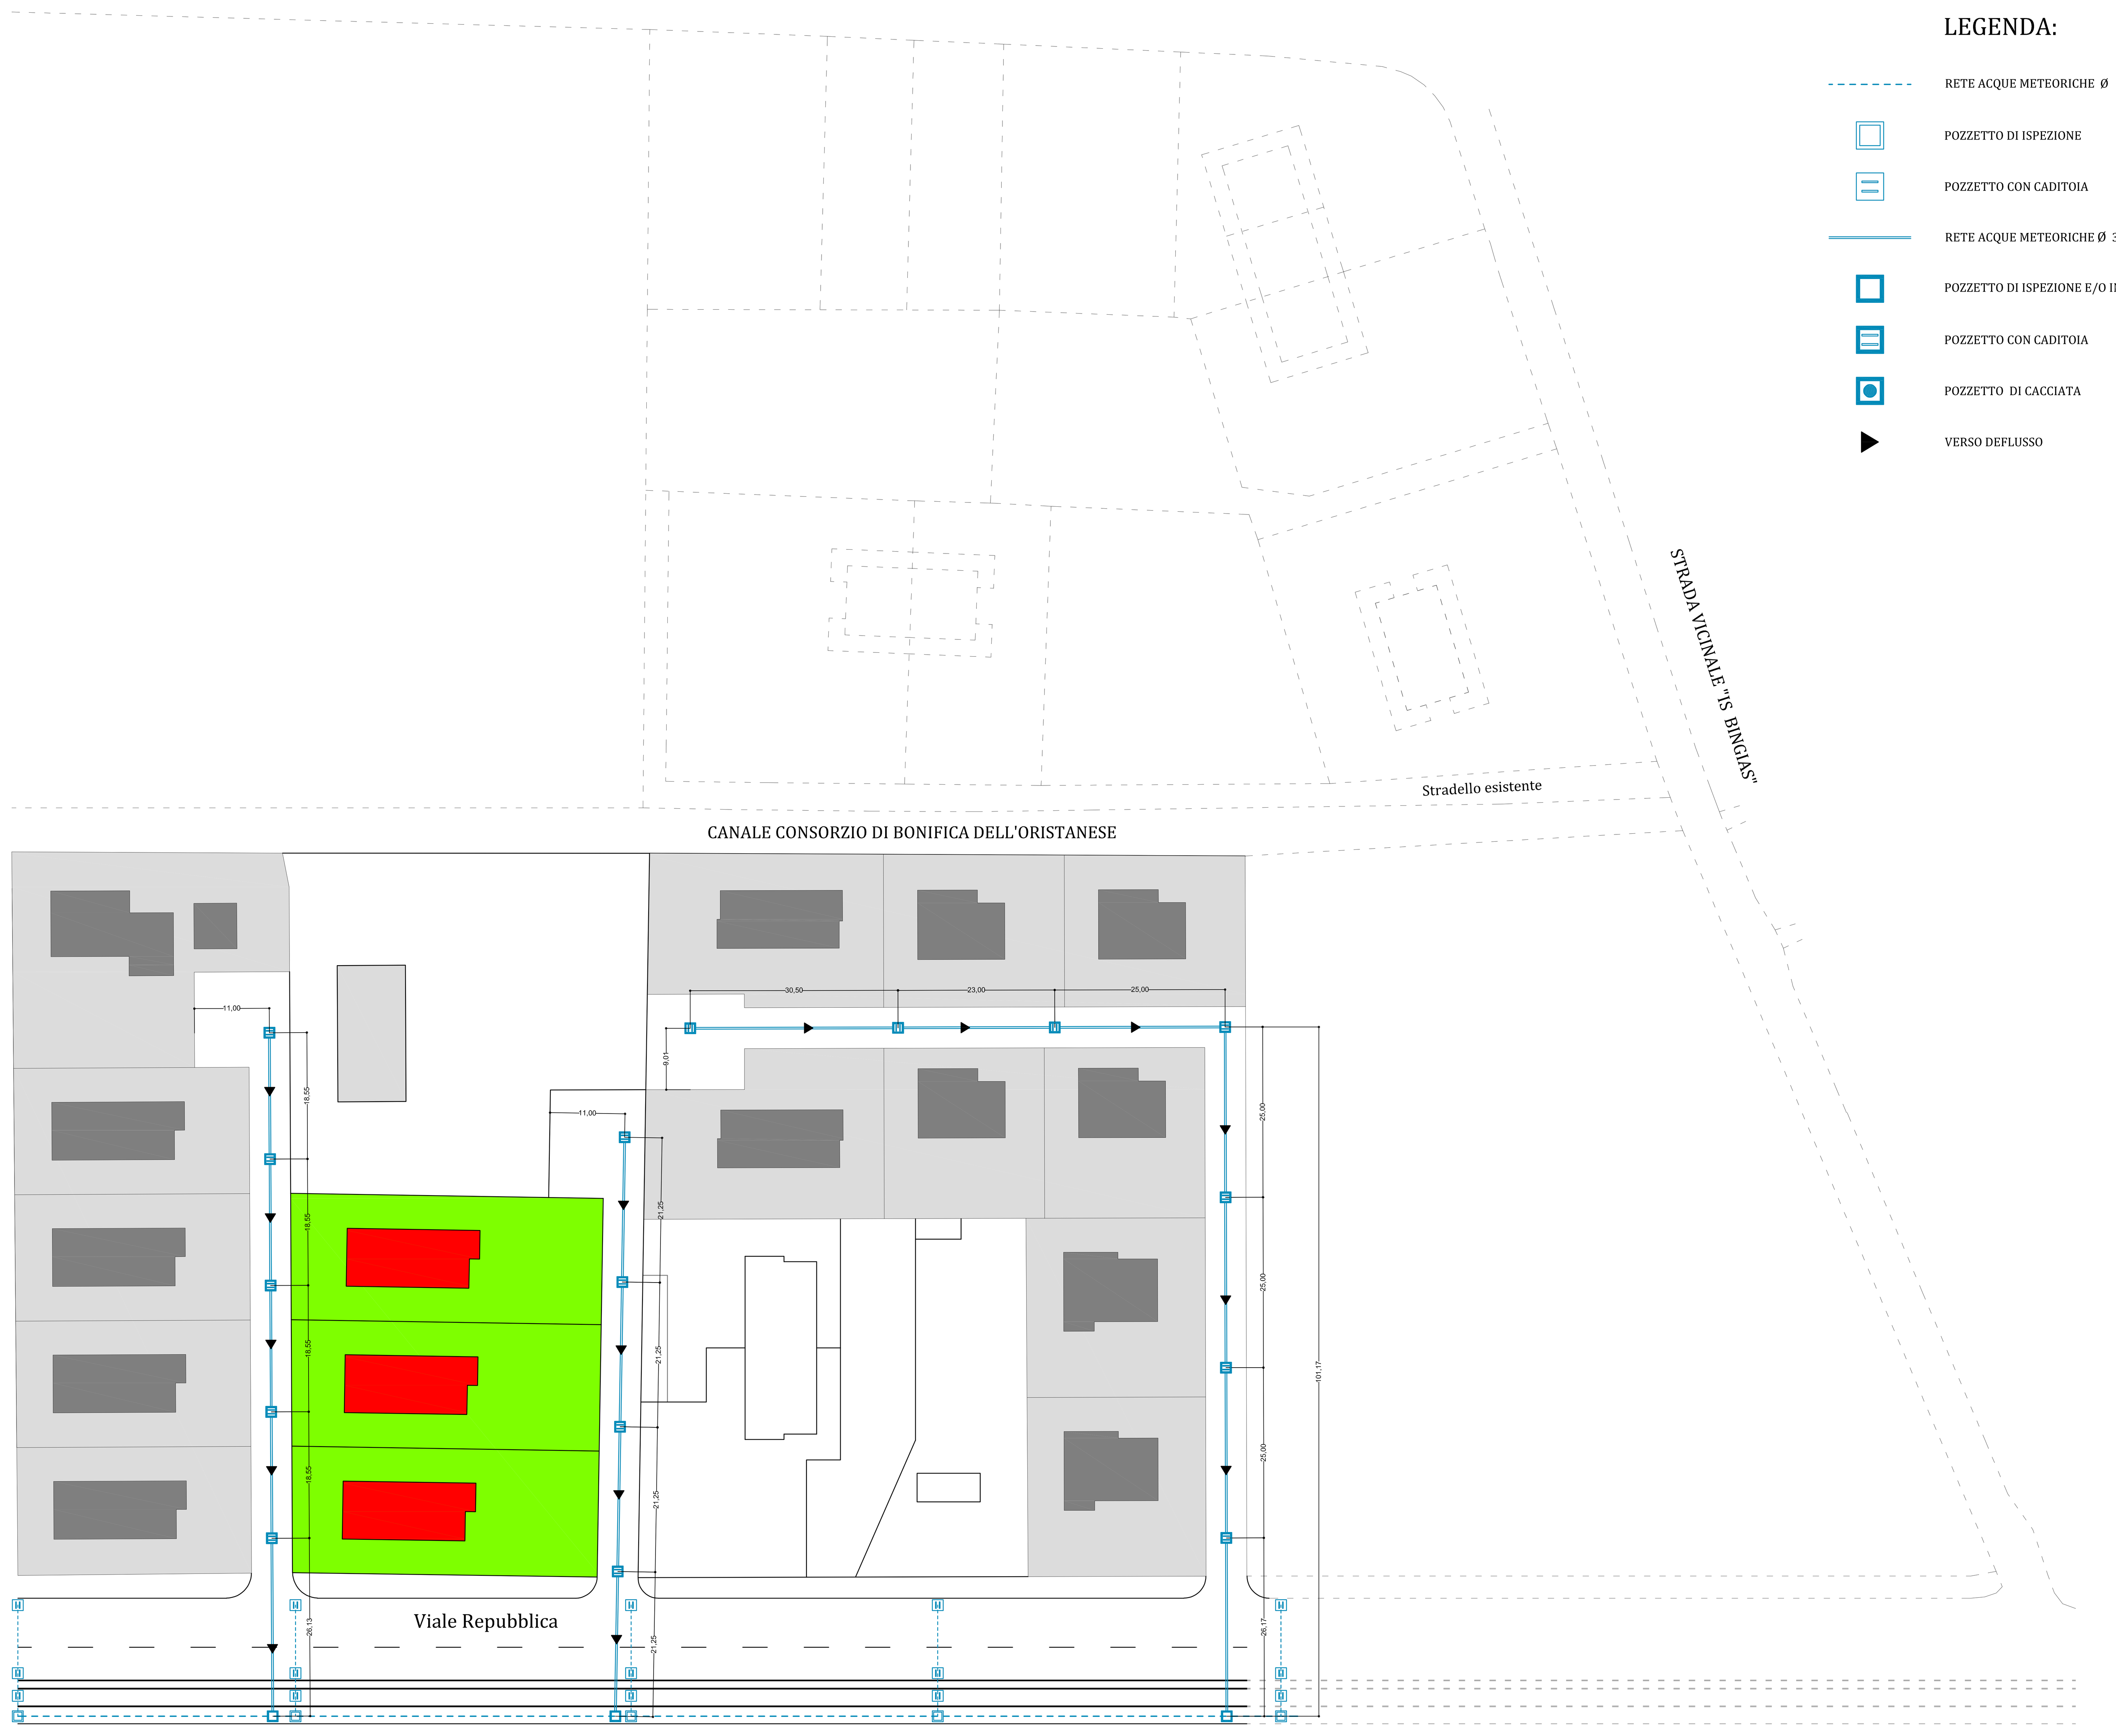

LEGENDA:

(blue dashed line)	RETE ACQUE METEORICHE Ø 300 (VIALE REPUBBLICA)		ESISTENTE
(light blue square)	POZZETTO DI ISPEZIONE	80 X 80	ESISTENTE
(light blue square with grate)	POZZETTO CON CADITOIA	80 X 80	ESISTENTE
(solid blue line)	RETE ACQUE METEORICHE Ø 315 TIPO SN		IN PROGETTO
(blue square)	POZZETTO DI ISPEZIONE E/O INCROCIO	80 X 80	IN PROGETTO
(blue square with grate)	POZZETTO CON CADITOIA	60 X 60	IN PROGETTO
(blue square with dot)	POZZETTO DI CACCIATA	180 X 100	IN PROGETTO
▶	VERSO DEFLUSSO		IN PROGETTO

PARTICOLARI COSTRUTTIVI CADITOIA STRADA PRIVATA

(NUOVA CONDOTTA DI SCARICO ACQUE METEORICHE IN PROGETTO)

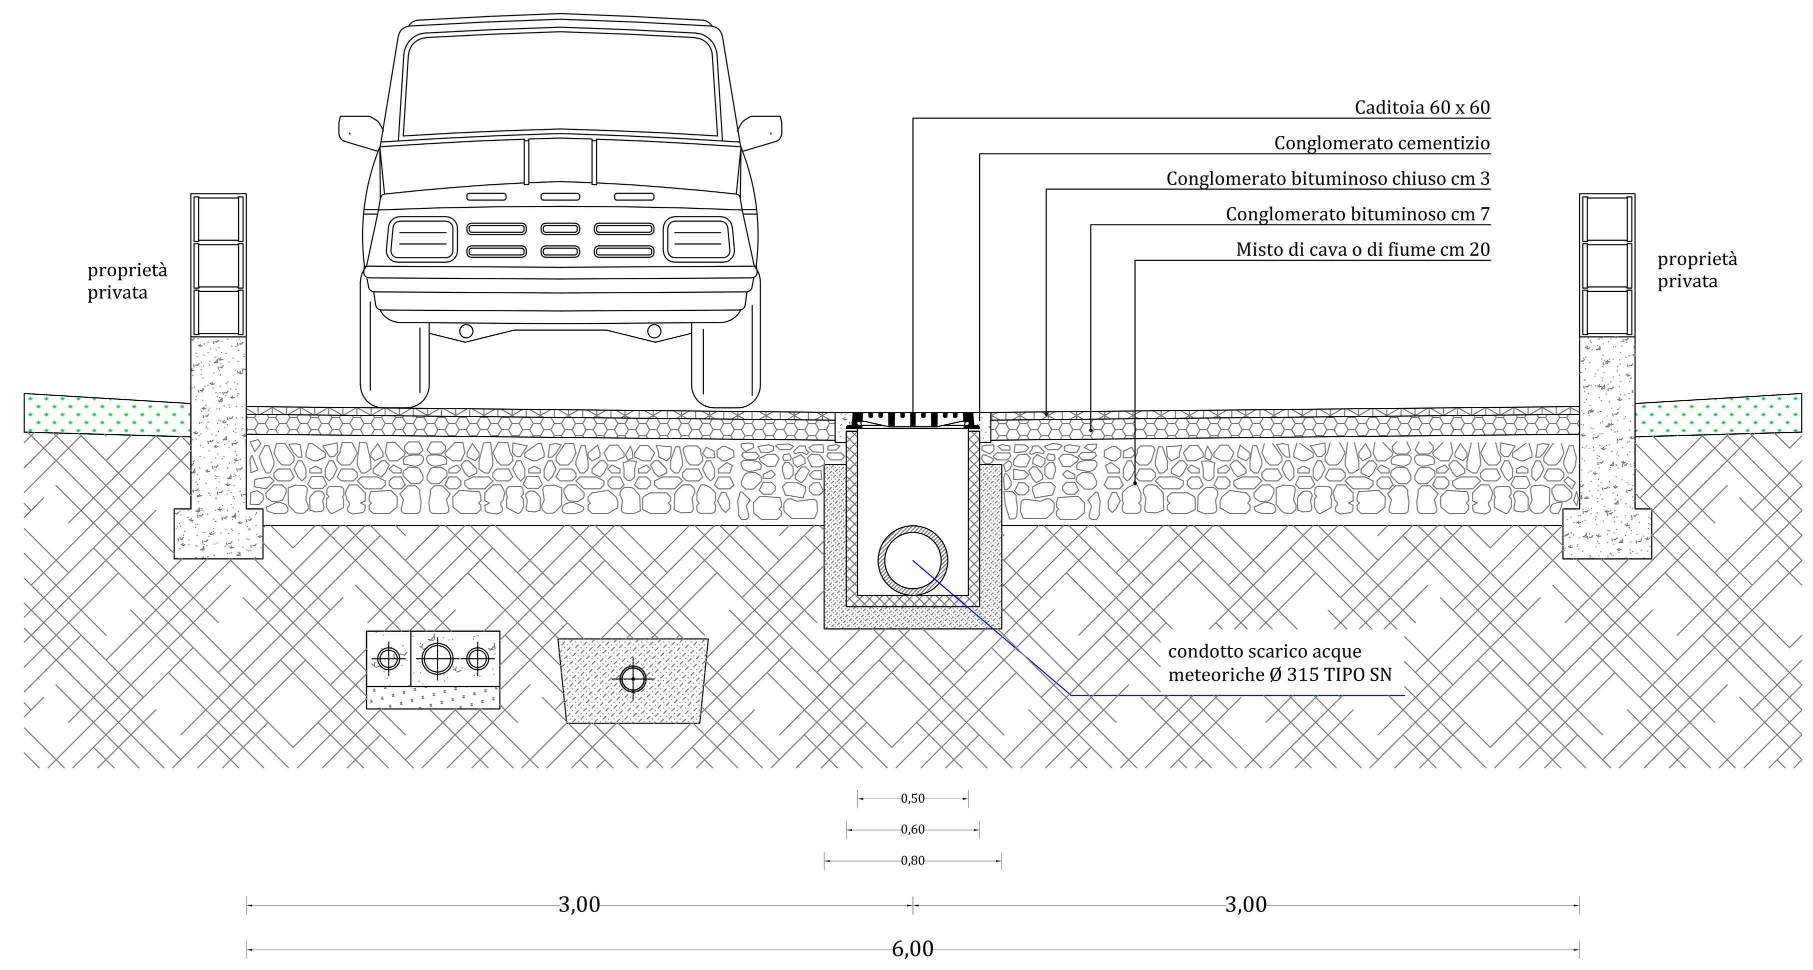

PARTICOLARI COSTRUTTIVI POZZETTO ISPEZIONE IN LINEA IMMISSIONE CADITOIA RETE ESISTENTE SU VIALE REPUBBLICA

SEZIONE LONGITUDINALE

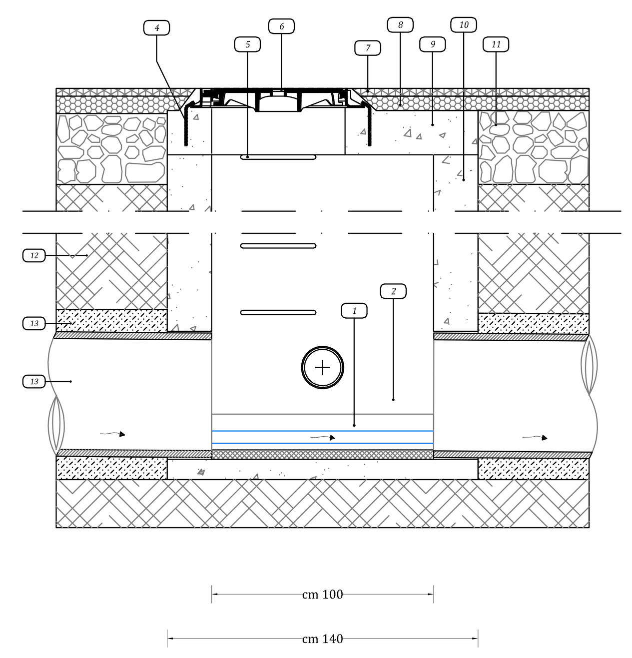

LEGENDA

1	Fondo dorsale acque bianche	7	Manto d'usura
2	Trattamento impermeabilizzante	8	Binder
3	Tubo condotta dorsale	9	Soletta in CLS armato
4	Fissaggio acciaio Ø 10 ogni 12 cm	10	Pozzetto in CLS
5	Gradino in acciaio	11	Fondazione stradale
6	Chiusino in ghisa D400 - Luce Ø 600 mm	12	Rinterro con materiali provenienti dagli scavi
		13	Sabbia vagliata

PIANTA

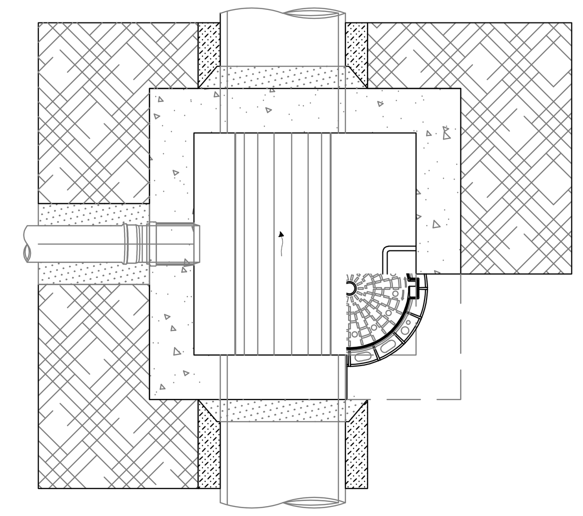

SEZIONE TRASVERSALE

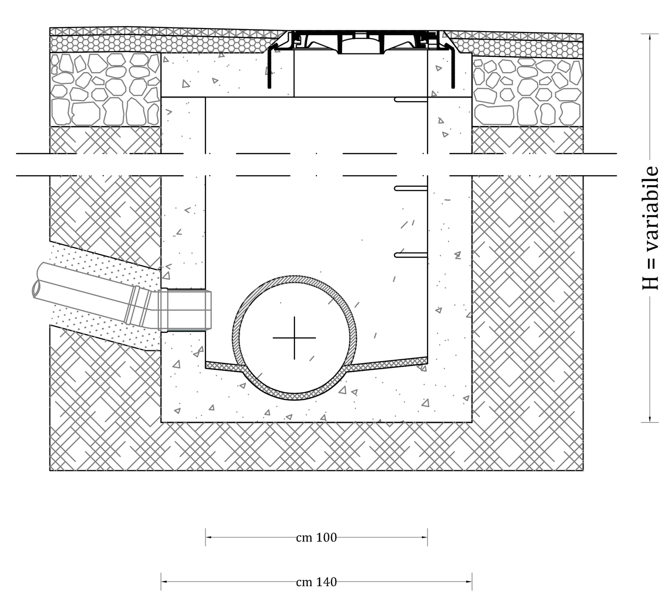

COMUNE DI ORISTANO

provincia di Oristano

Progettisti

Ing. Piergiuseppe Sechi
(Oristano 08.05.1956 - SCHPGS56E08G113K)
via Garibaldi 21 - 09070 San Vero Milis (OR)
P.iva 00686400951
Tel. 373.7234776
pec piergiuseppe.sechi@ingpec.eu

ORDINE INGEGNERI PROVINCIA ORISTANO
n. 238 Dr. Ing. Sechi Piergiuseppe

Committenti

Figus Giorgio	macrocomparto "A"	INVARIATO
Bessi Antonio	macrocomparto "A"	INVARIATO
Arangino Ivan	macrocomparto "A"	INVARIATO
Melis Cristiano	macrocomparto "B"	INVARIATO
Melis Trasporti S.R.L.	macrocomparto "B"	INVARIATO
Del Rio Demetrio	macrocomparto "C"	IN VARIANTE
Carta Luca	macrocomparto "D"	NUOVO
Loi Salvatore	macrocomparto "D"	NUOVO
Mele Giovanni Francesco	macrocomparto "D"	NUOVO
Casu Giampiero	macrocomparto "D"	NUOVO

Progetto di

ESTENSIONE PIANO DI LOTTIZZAZIONE CONVENZIONATA DENOMINATO BORGO VERDE, AREA ORISTANO NORD-OVEST - VIALE REPUBBLICA - ORISTANO

Oggetto Tavola

SCHEMA IMPIANTO SCARICO ACQUE BIANCHE
- planimetria generale
- particolari costruttivi pozzetti acque grigie e nere

Collaboratori
- Geom. Davide Pulisci
- Geom. Sergio Naitza

Tavola **13A**

Codice Documento	Scala di Progetto	Data emissione
- 001.Sa Rodia.2023	1:500	28.02.2023