TAVOLA 13B - SCHEMA IMPIANTO SCARICO ACQUE BIANCHE - SITUAZIONE IN VARIANTE

PROFILO LONGITUDINALE

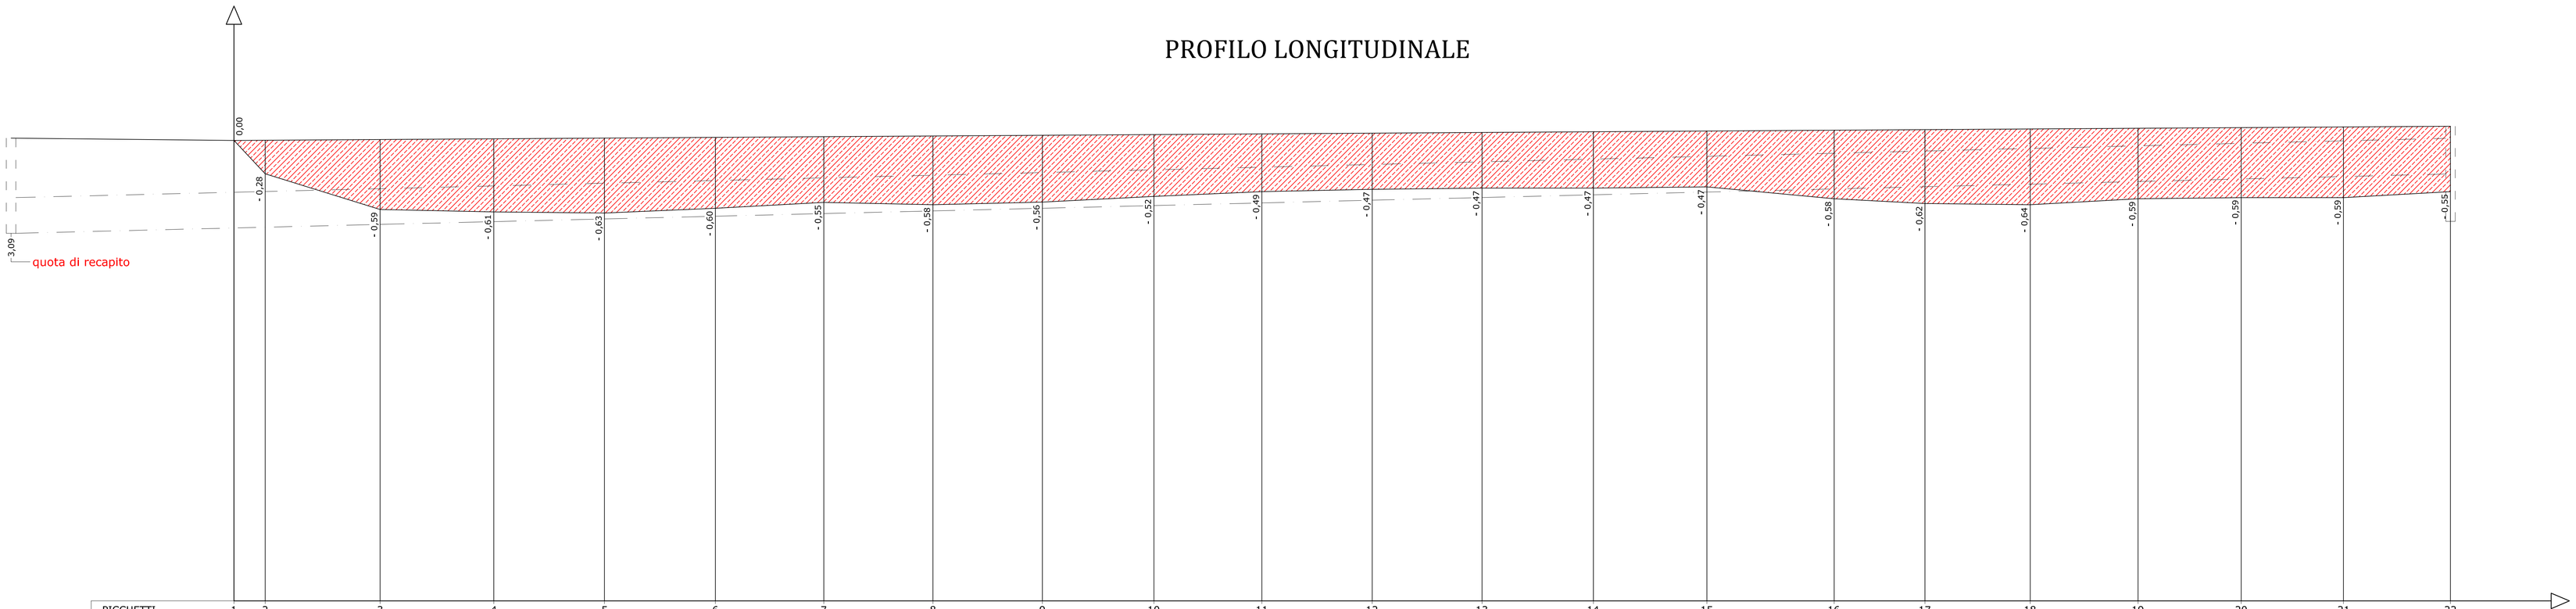

PICCHETTI	1	2	3	4	5	6	7	8	9	10	11	12	13	14	15	16	17	18	19	20	21	22
DISTANZE PROGRESSIVE	0,00	2,63	12,29	21,85	31,16	40,49	49,60	58,78	67,98	77,36	86,44	95,72	104,95	114,32	123,86	134,56	142,26	151,05	160,12	168,79	177,39	186,39
DISTANZE PARZIALI	2,63	9,66	9,56	9,31	9,33	9,11	9,18	9,20	9,38	9,08	9,28	9,23	9,37	9,54	10,70	7,64	8,85	9,07	8,67	8,60	9,00	
DIST. ETTOMETRICHE	100																					
QUOTE DEL TERRENO	3,87	3,59	3,29	3,27	3,26	3,30	3,35	3,33	3,35	3,40	3,44	3,46	3,47	3,47	3,48	3,38	3,34	3,33	3,38	3,39	3,39	3,44
QUOTE DI PROGETTO	3,87	3,87	3,88	3,88	3,89	3,90	3,90	3,91	3,91	3,92	3,93	3,93	3,94	3,94	3,95	3,96	3,96	3,97	3,97	3,98	3,98	3,99
CURVE E RETTILINEI																						
LIVELLETTA																						

SEZIONE TRASVERSALE

POZZETTO DI ISPEZIONE E/O INCROCIO ESISTENTE
(marciapiede lato pista ciclabile - viale Repubblica)

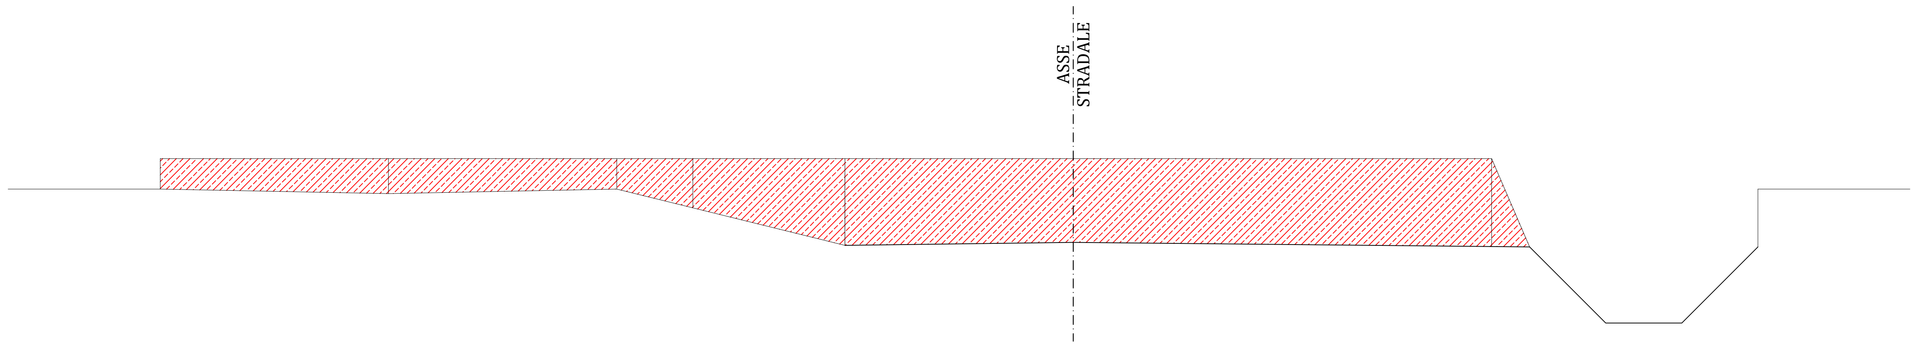

	marciapiede		parcheggi			corsia SX		corsia DX		
DISTANZE PARZIALI	1,50		1,50		0,50	1,00	1,50	2,75		0,25
DISTANZE PROGRESSIVE	-6,00	-4,50		-3,00	-2,50		-1,50	0,00	+2,75	+3,00
QUOTE DEL TERRENO	3,73	3,70		3,73	3,61	3,36	3,38		3,35	3,35
QUOTE DI PROGETTO	3,93	3,93		3,93	3,93	3,93	3,93		3,93	3,35

COMUNE DI ORISTANO
provincia di **Oristano**

Progettista

Ing. Piergiuseppe Sechi
(Ordine 08.05.1956 - SCIPCS62T06G113K)
via Garibaldi 27 - 09070 San Vero Milis (OR)
P.Iva 00589410951
Tel. 372.723475
pec piergiuseppe.sechi@ingpec.eu

ORDINE INGEGNERI PROVINCIA ORISTANO n. 238 Dr. Ing. Sechi Piergiuse p.

Consulenti

Floris Gianluca	macrocomparto "A"	INVARIATO
Casu Christian	macrocomparto "A"	INVARIATO
Arzedine Ivano	macrocomparto "A"	INVARIATO
Melis Cristiana	macrocomparto "B"	INVARIATO
Melis Trasporti S.R.L.	macrocomparto "B"	INVARIATO
Del Rio Demetrio	macrocomparto "C"	IN VARIANTE
Carta Luca	macrocomparto "D"	NUOVO
Loi Salvatore	macrocomparto "D"	NUOVO
Mele Giovanni Francesco	macrocomparto "D"	NUOVO
Casu Giampiero	macrocomparto "D"	NUOVO

Progetto di

ESTENSIONE PIANO DI LOTTIZZAZIONE CONVENZIONATA DENOMINATO BORGO VERDE, AREA ORISTANO NORD-OVEST - VIALE REPUBBLICA - ORISTANO

Oggetto Tavola

SCHEMA IMPIANTO SCARICO ACQUE BIANCHE
- profilo longitudinale strada vicinale "Is Bingias"
- sezione trasversale strada vicinale "Is Bingias"

Collaboratori

- Geom. Davide Pulisci
- Geom. Sergio Naitza

Tavola **13B.2**

Codice Documento

- 001.Sa Rodia.2023

Scala di Progetto

Data emissione