

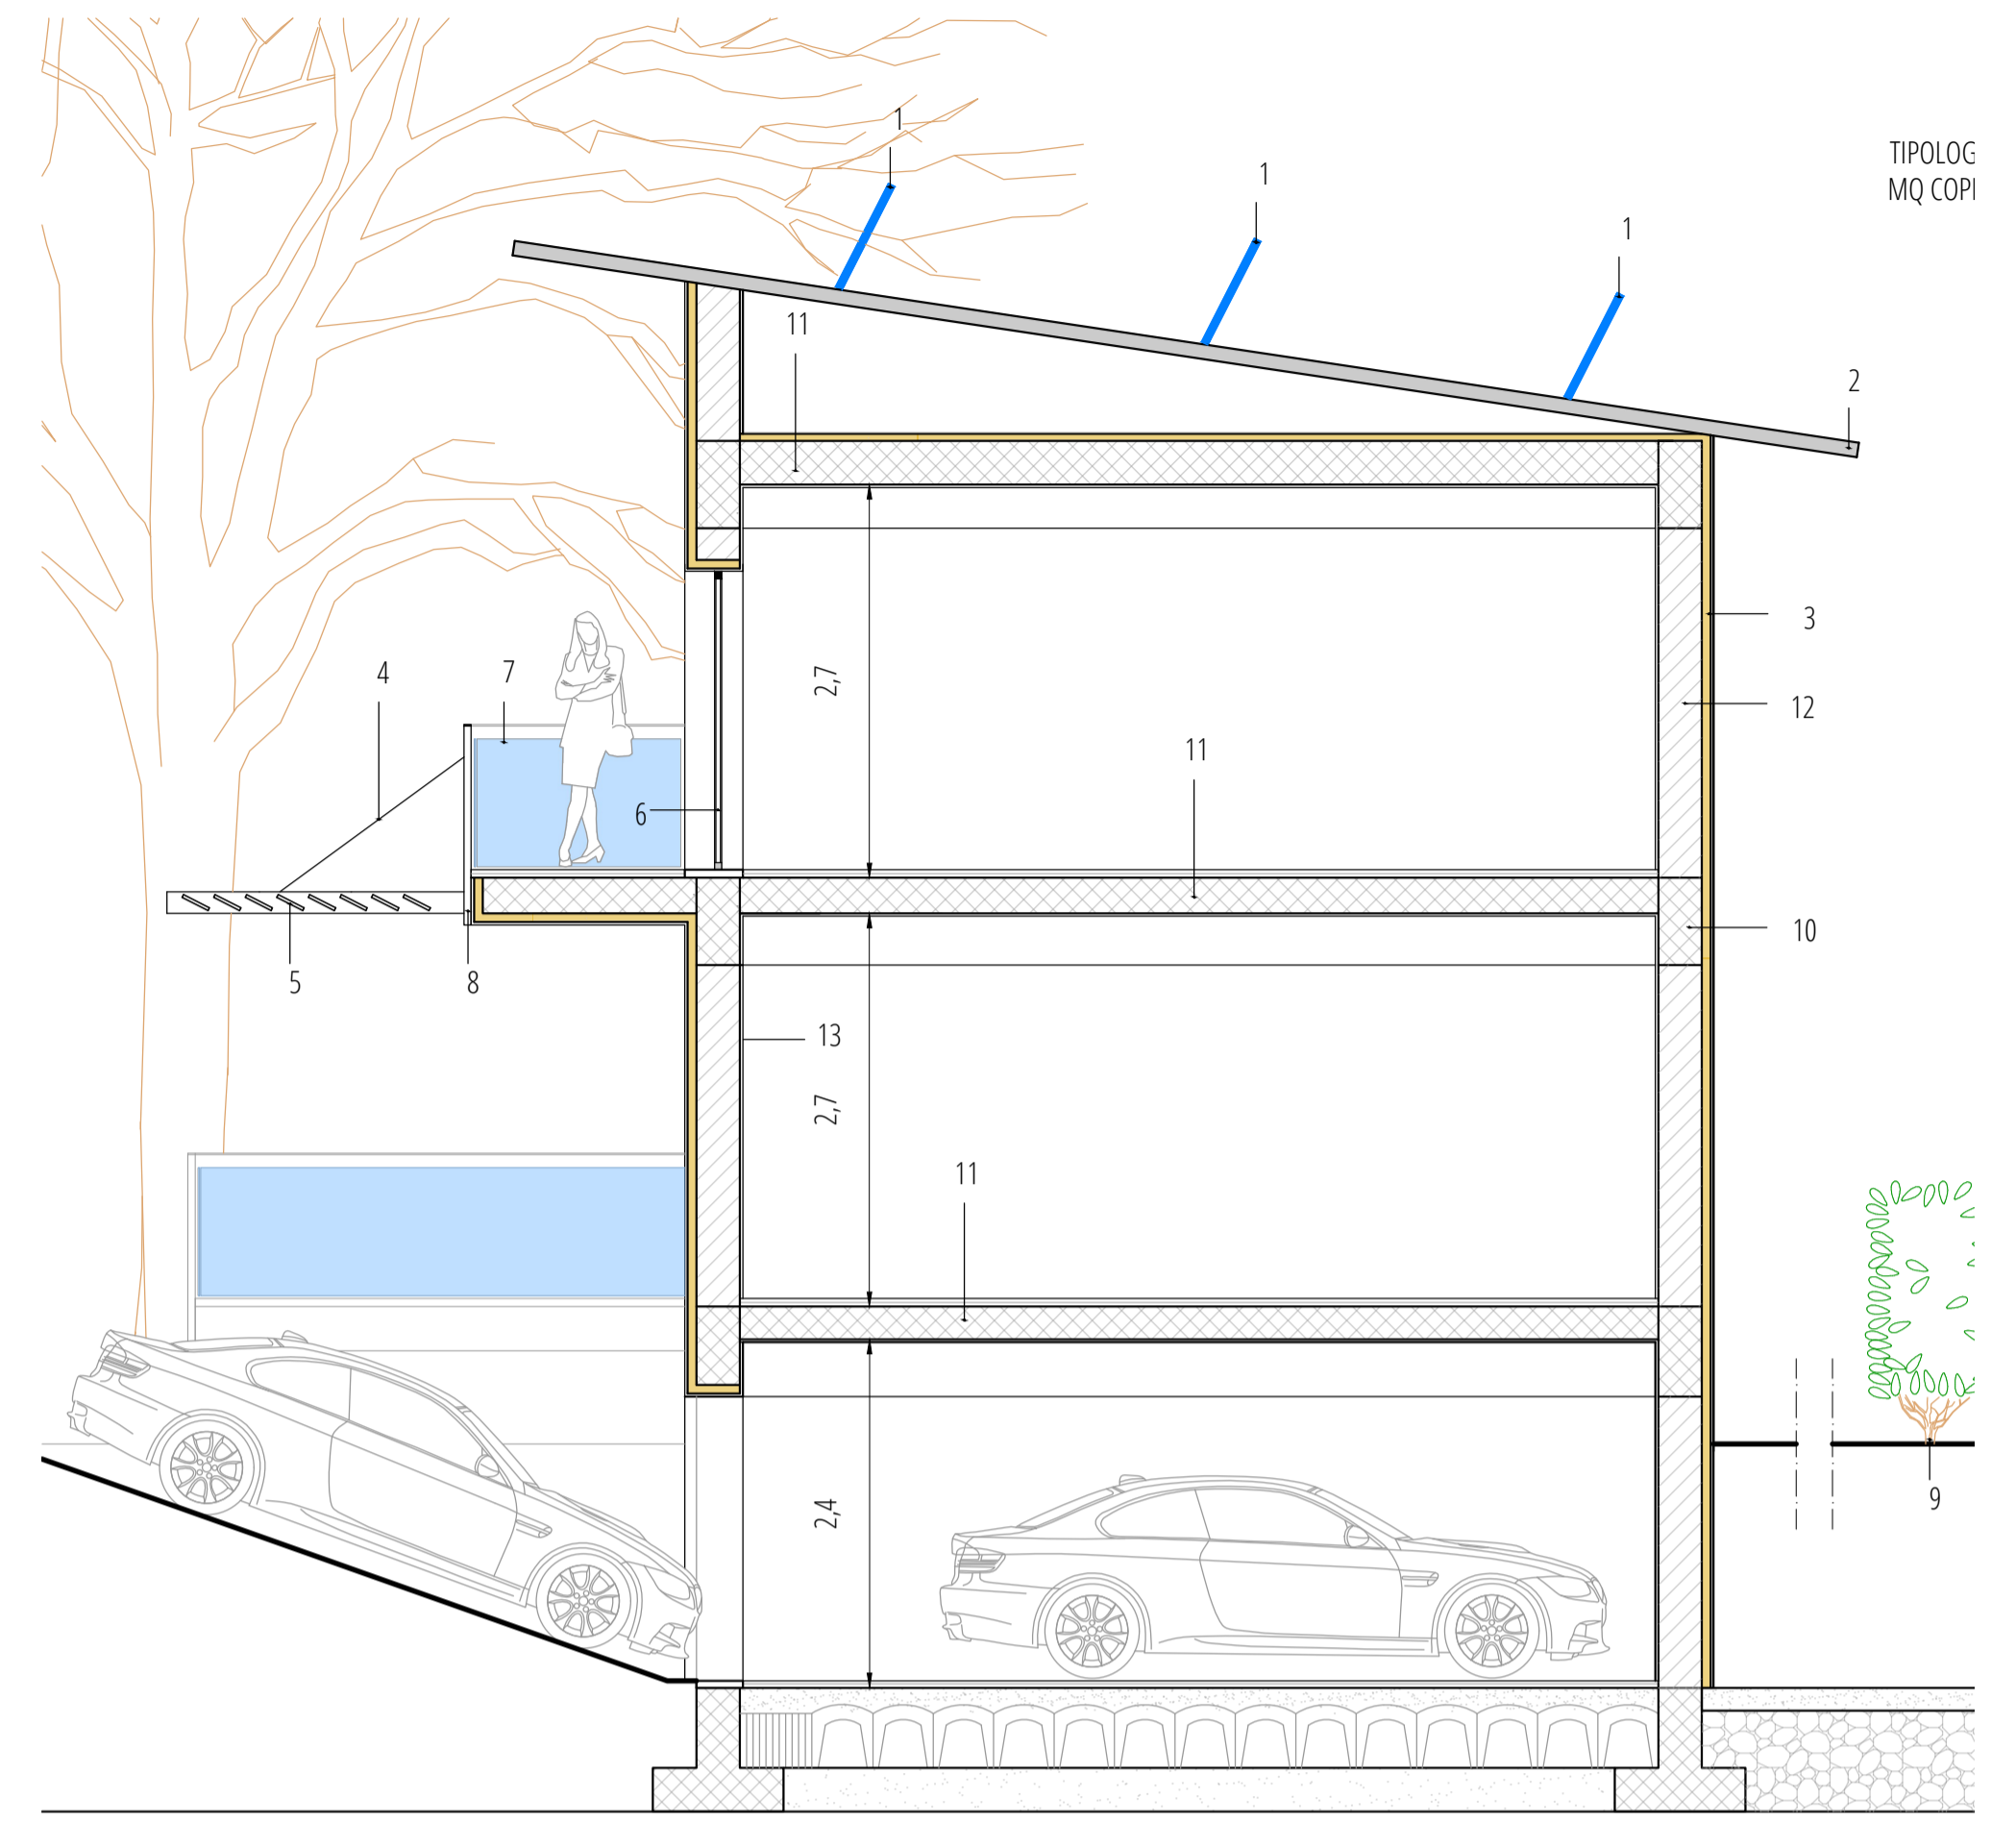
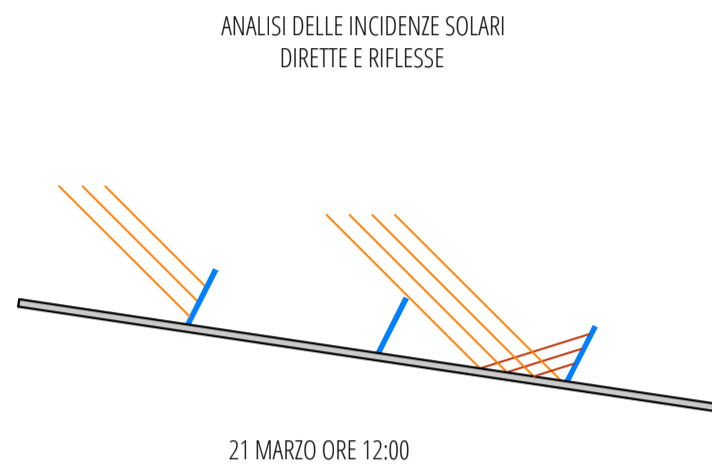


ABACO DEI MATERIALI

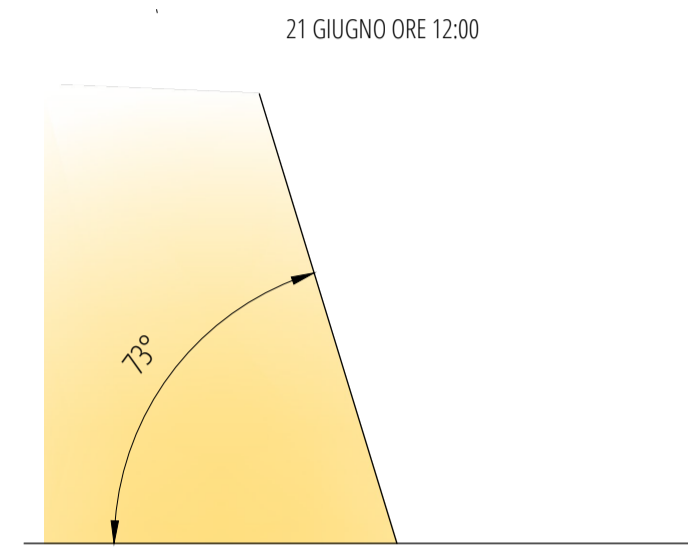

LEGENDA

- 1 PANNELLO FOTOVOLTAICO
- 2 COPERTURA IN ZINCO TITANIO NATURALE CHIARO
0 ALLUMINIO NATURALE ANODIZZATO ARGENTO
- 3 ISOLAMENTO A CAPPOTTO CON ISOLANTE ED INTONACO ESTERNO IN CALCE IDRALLICA NATURALE RAL 9001
- 4 TIRANTE DI FISSAGGIO
- 5 BRISE-SOLEIL IN ALLUMINIO NATURALE O LEGNO NATURALE
- 6 INFISSO IN ALLUMINIO RAL 5020
- 7 PARAPETTO IN VETRO
- 8 PARAPETTO IN ACCIAIO VERNICIATO RAL 7016
- 9 SIEPE DI CONFINE
- 10 STRUTTURA INTELAIATA IN LEGNO O ACCIAIO
- 11 SOLAIO IN LAMIERA GRECCATA O IN LEGNO CON SOLETTA COLLABORANTE
- 12 TAMPONAMENTI A SECCO CON ELEMENTI IN GESSO/FIBRA ED ISOLAMENTO IN LANA MINERALE
- 13 DIVISORI INTERNI A SECCO CON ELEMENTI IN GESSO/FIBRA ED ISOLAMENTO IN LANA MINERALE

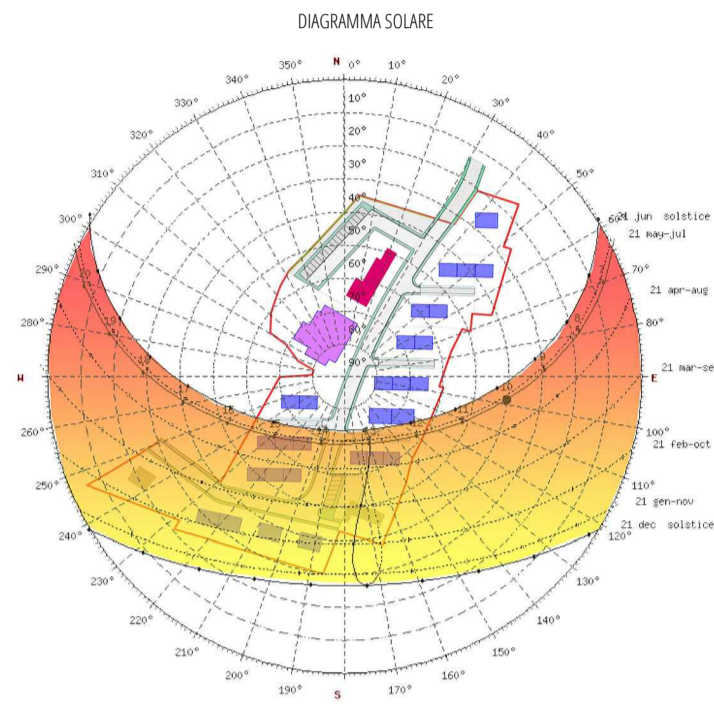


TIPOLOG
MQ COPPI

TIPOLOGIE A e B
MQ COPPI = 80,00 / 96,00

SEZ A-A'

SEZIONE BIOCLIMATICA ESTIVA
Ingresso carrabile da nord e terrazza esposta a sud

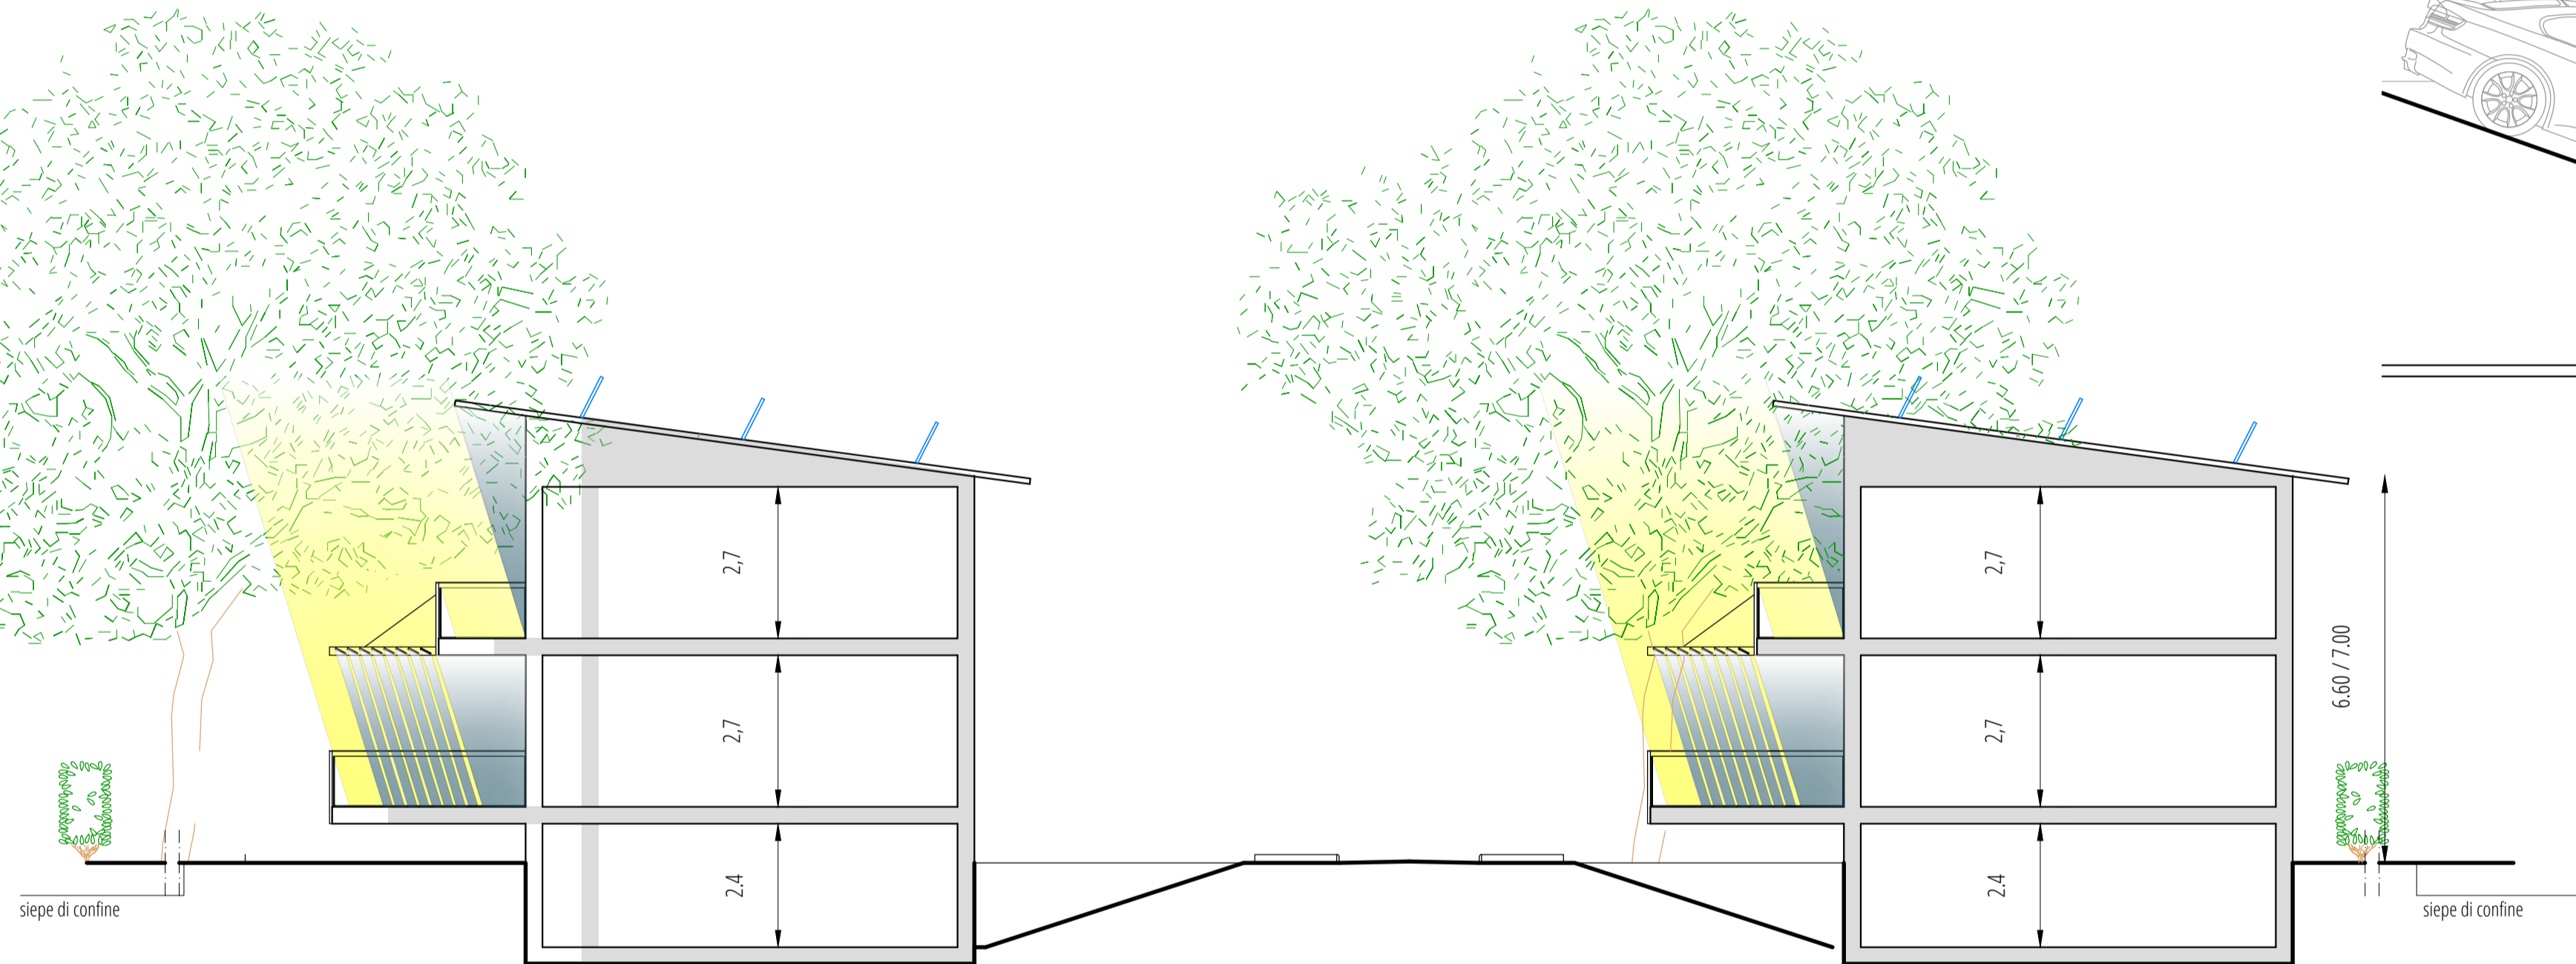


COMUNE DI
ORISTANO

Piano di Lottizzazione
ZTO C3.f Nuraxinieddu
TERRE VERDI

Timbri e firme

SEZ B-B' / C-C'

SEZIONE BIOCLIMATICA INVERNALE
Ingresso carrabile da nord e terrazza esposta a sud

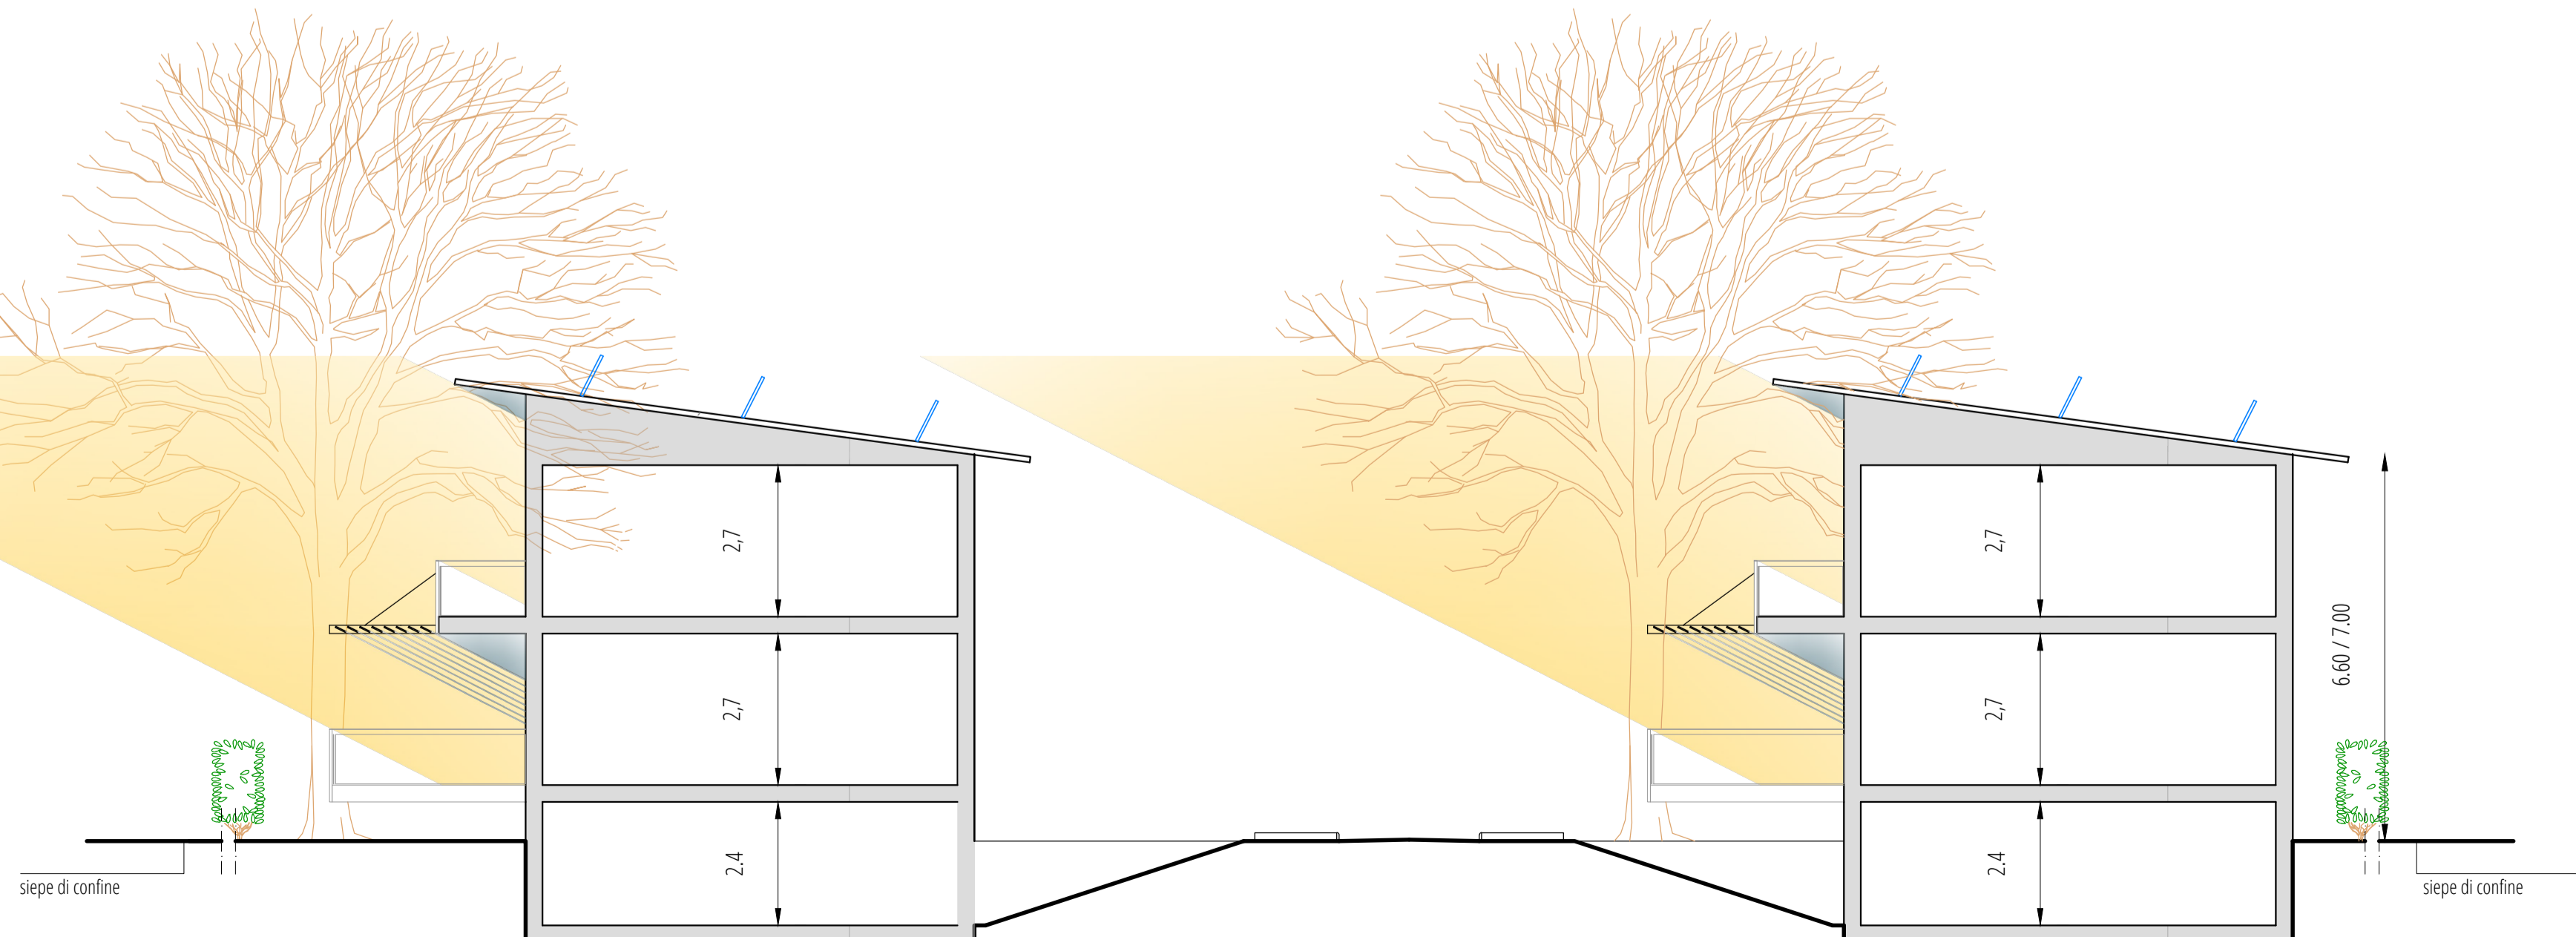

Delegato dei proprietari ELENA PERRA	Localizzazione opere NURAXINIEDDU - OR
Progettista Arch. Mario Caruso	Oggetto dell'elaborato TIPOLOGIE EDILIZIE Sezioni bioclimatiche Abaco dei materiali
	Il presente documento è una copia del suo originale del quale è autore titolare esclusivo dei diritti di uso e riproduzione (Archivio Progettista). È vietata espressamente la ristampa o l'uso non autorizzato senza permesso scritto dell'autore, pena la sanzione civile e penale. Qualsiasi modifica non espressamente autorizzata è vietata.
	Data revisione 07.02.2018 Scala 1:100 Data stampa 07.02.2018 Nome file 15.117_180206_Tipologie_01_MC Nome elaborato 15.117_Tipologie
	Codice progetto 15.117 Numero revisione 01 Codice Elaborato E-16