



COMUNE DI ORISTANO



RIQUALIFICAZIONE URBANA E SICUREZZA DELLA PERIFERIA DI ORISTANO EST

RIQUALIFICAZIONE DELL' AREA VIA MARCONI E COMPLETAMENTO DEGLI INTERVENTI AREA EX FORO BOARIO

PROGETTAZIONE



GRUPPO DI LAVORO

Ing. Giovanni Antonio Mura
Ing. Roberto Barracu
Ing. Erica Cannas
Ing. Alessio Sussarellu
Ing. Andrea Morru
Ing. Roberto Sedda
Ing. Sandro Uda
Ing. Davide Piga

Geom. Elio Piras
Geom. Alberto Bellerelli
Dott. Arch. Bruno Femina
Dott. Arch. Giuseppe Mura
Arch. Salvatore Iai
Dott.ssa Antonella Mureddu
T.I.E.E. Fabrizio Soma
T.S.E. Sabrina Lai

IL COMMITTENTE

Comune di Oristano

IL Responsabile del Procedimento

Ing. Michele Scanu

02 - RILIEVO DELLO STATO ATTUALE
SEZIONI TRASVERSALI - VIA MARCONI

SCALA Varie


PROGETTO	RESPONSABILE	CODICE ELABORATO	SCALA
MT 1161	E.Cannaos	MT 1161 D 02SA 07SET	A
REV.	DESCRIZIONE	DATA	REDDATTO
A	Prima Emissione	Giugno 2017	S. Iai
			B. Ferreira
			R. Barracu
			VERIFICATO
			APPROVATO

Metassociati S.R.L. - AREA 103611 - Codice Fiscale e Partita IVA 01442870917 - Via C. Belles, 18 - 09015 MACOMERI (NU) - Tel. 0785 706400 - Fax 0785 706400
Via Roma, 211 - 09023 SACALURU (SU) - Tel. 070 7912073 - Fax 070 7912073 - email: info@metassociati.com - metassociati@pec.it - www.metassociati.com


PROGETTO DEFINITIVO




SEZIONE A

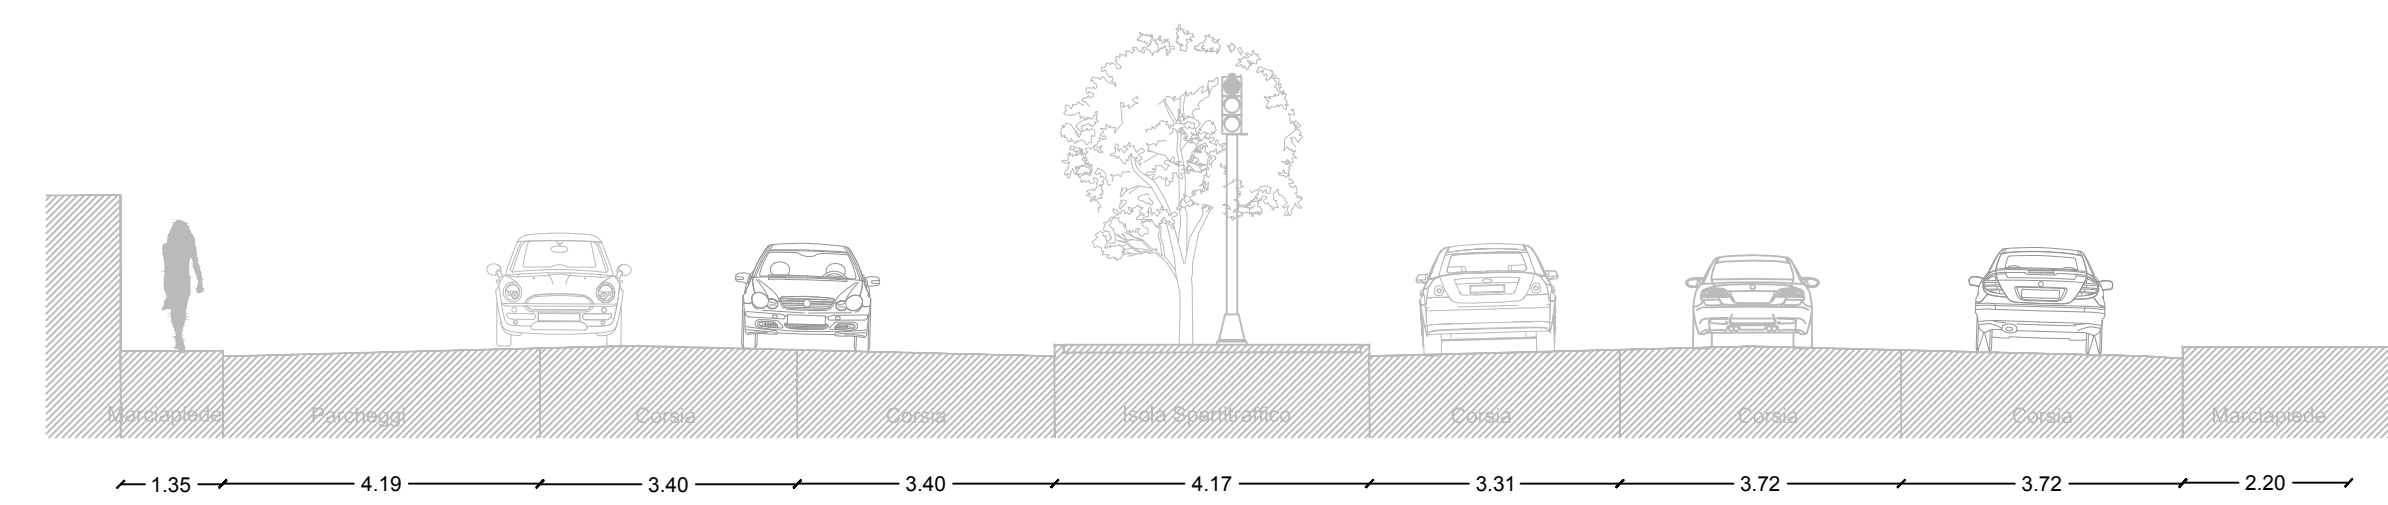


SEZIONE B

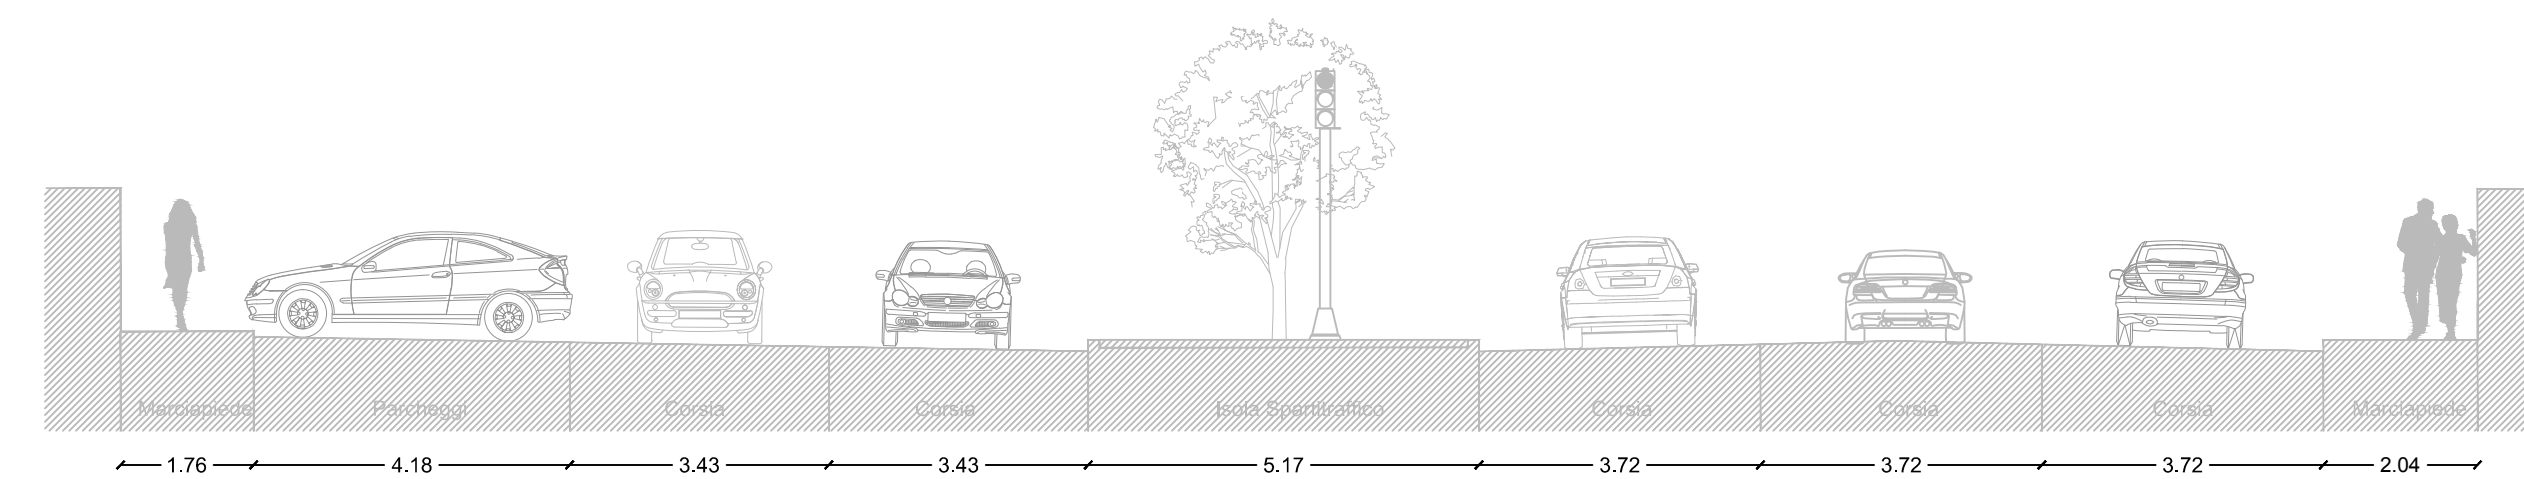


SEZIONE C

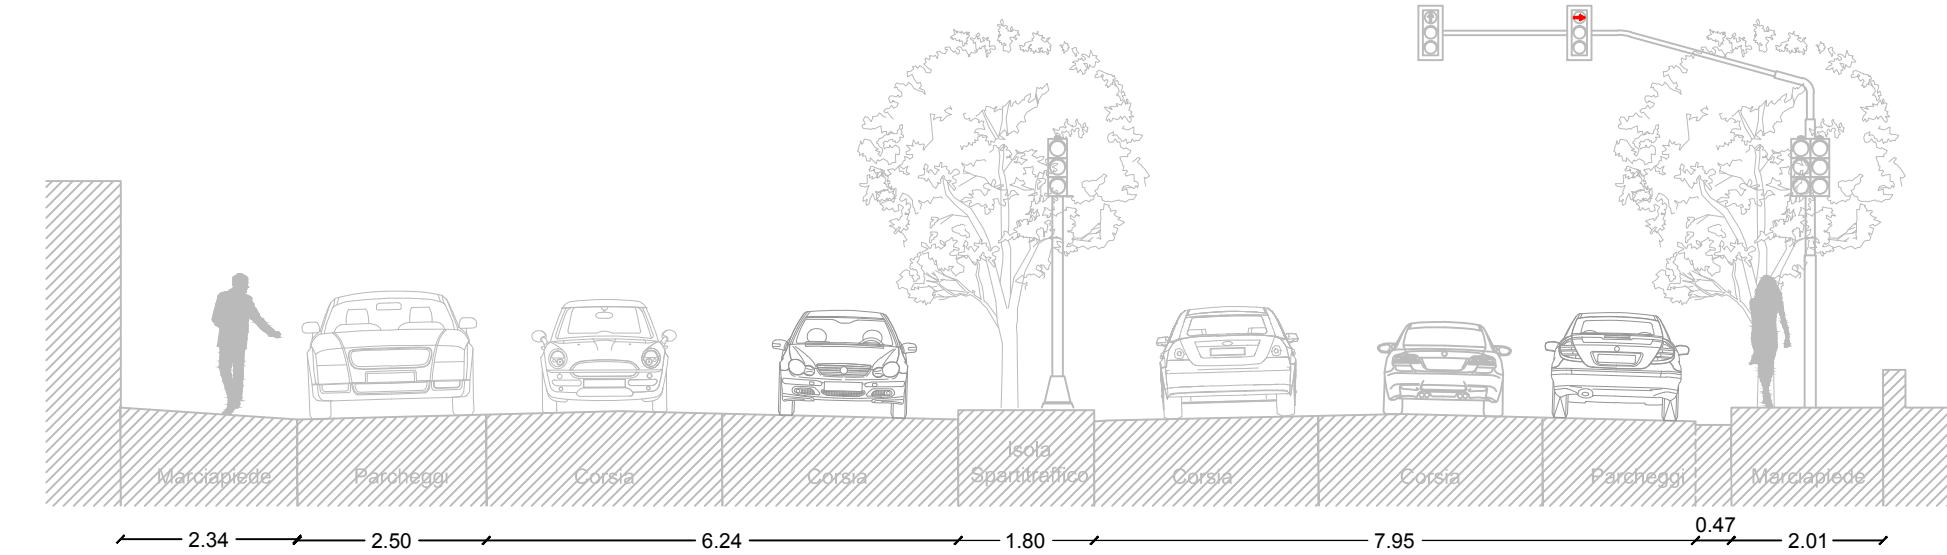


SEZIONE D

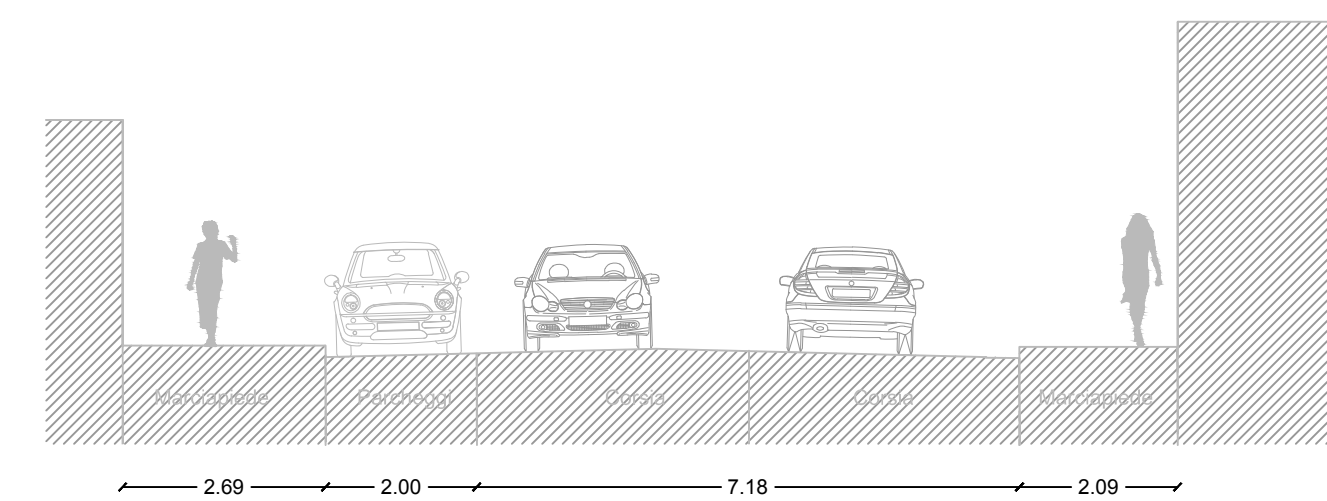


SEZIONE E

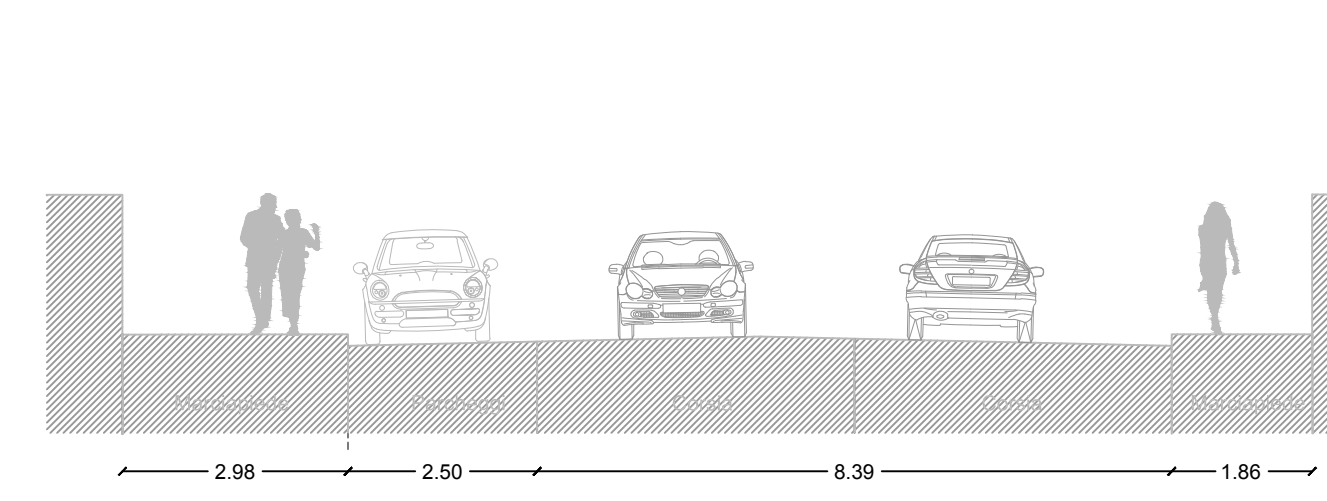

SEZIONE F

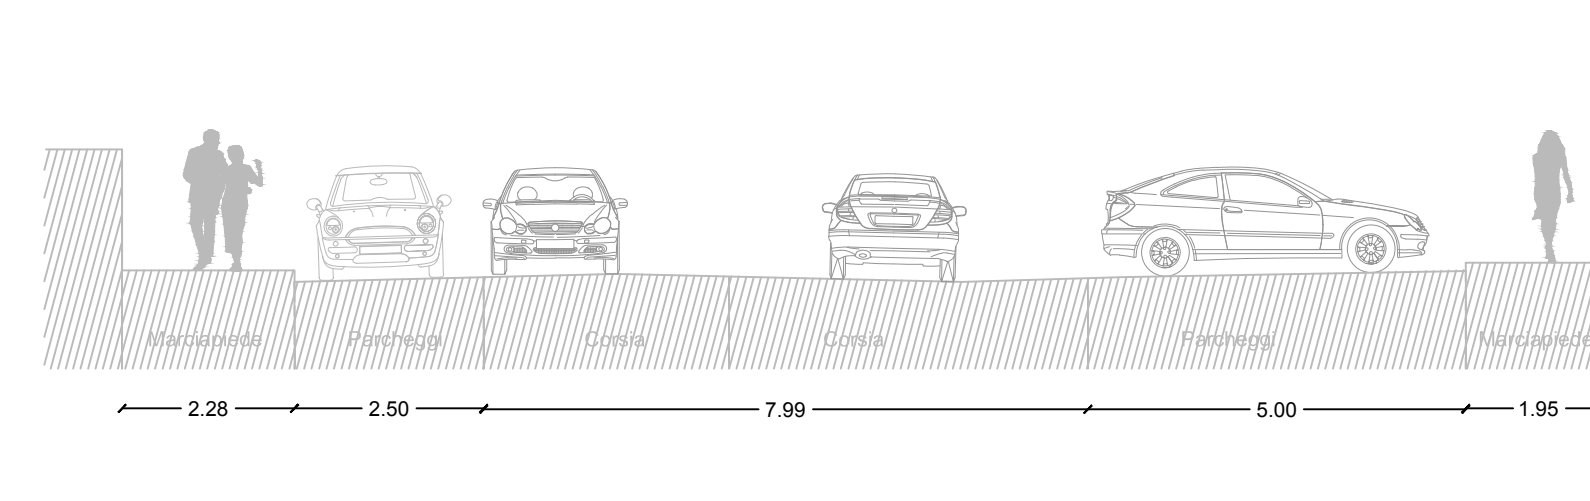

SEZIONE G

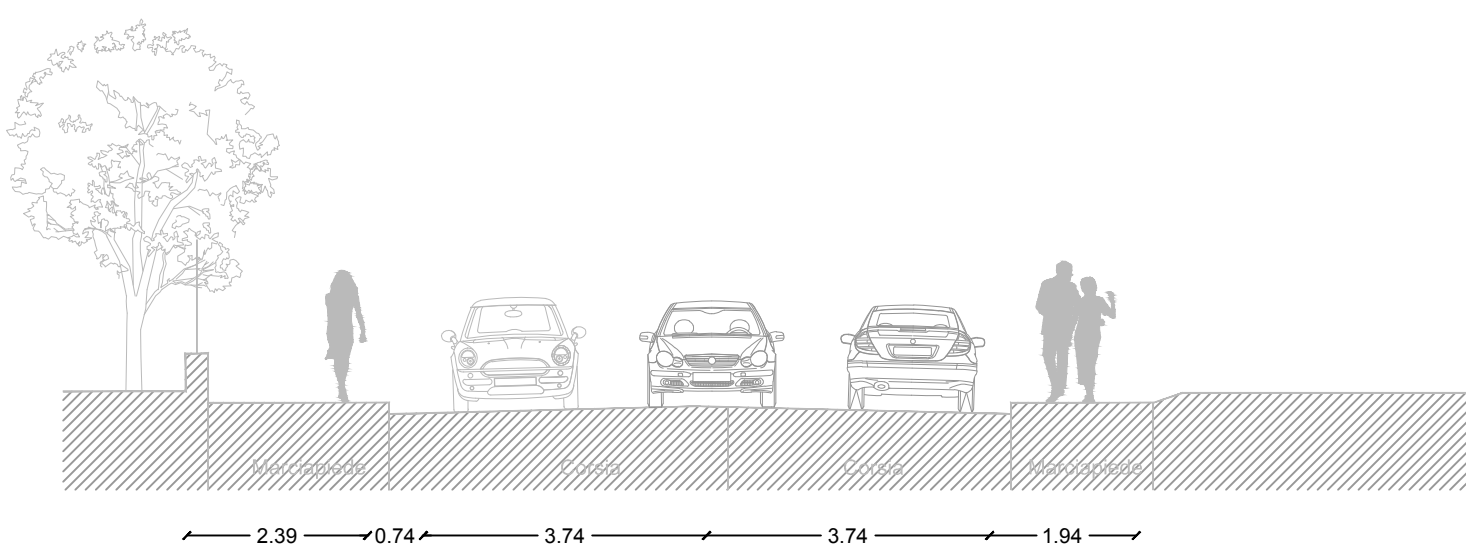

Scala 1:500

Scala 1:100