



COMUNE DI ORISTANO



RIQUALIFICAZIONE URBANA E SICUREZZA DELLA PERIFERIA DI ORISTANO EST

RIQUALIFICAZIONE DELL' AREA VIA MARCONI E
COMPLETAMENTO DEGLI INTERVENTI AREA EX FORO BOARIO

PROGETTAZIONE



GRUPPO DI LAVORO

Ing. Giovanni Antonio Mura	Geom. Elio Piras
Ing. Roberto Barracu	Geom. Alberto Betterelli
Ing. Erica Cannao	Dott. Arch. Bruno Ferreira
Ing. Alessio Sussarellu	Dott. Arch. Giuseppe Mura
Ing. Andrea Morittu	Arch. Salvatore Iai
Ing. Roberto Sedda	Dott.ssa Antonella Mureddu
Ing. Sandro Uda	T.I.E.E. Fabrizio Soma
Ing. Davide Piga	T.S.E. Sabrina Lai

IL COMMITTENTE
Comune di Oristano

IL Responsabile del Procedimento
Ing. Michele Scanu



02 - RILIEVO DELLO STATO ATTUALE SEZIONI TRASVERSALI - VIA RICOVERO - VIA SARDEGNA

SCALA Varie

PROGETTO	RESPONSABILE	CODICE ELABORATO			
MT1161	E.Cannaos	MT1161	D	02SA	08SET
A	Prima Emissione	Giugno 2017	S. Iai	B. Ferreira	R. Barracu
REV.	DESCRIZIONE	DATA	REDATTO	VERIFICATO	APPROVATO

Metassociati S.R.L. - REA 101611 - Codice Fiscale e Partita IVA 01442970917 - Via C. Battisti, 1b - 08015 MACOMER (NU) - Tel. 0785 70640 (r.a.) Fax 0785 70640
Via Roma, 231 - 09123 CAGLIARI (CA) - Tel. 070 7513273 Fax 070 7513273 info@metassociati.com - metassociati@pec.it - www.metassociati.com

PROGETTO DEFINITIVO

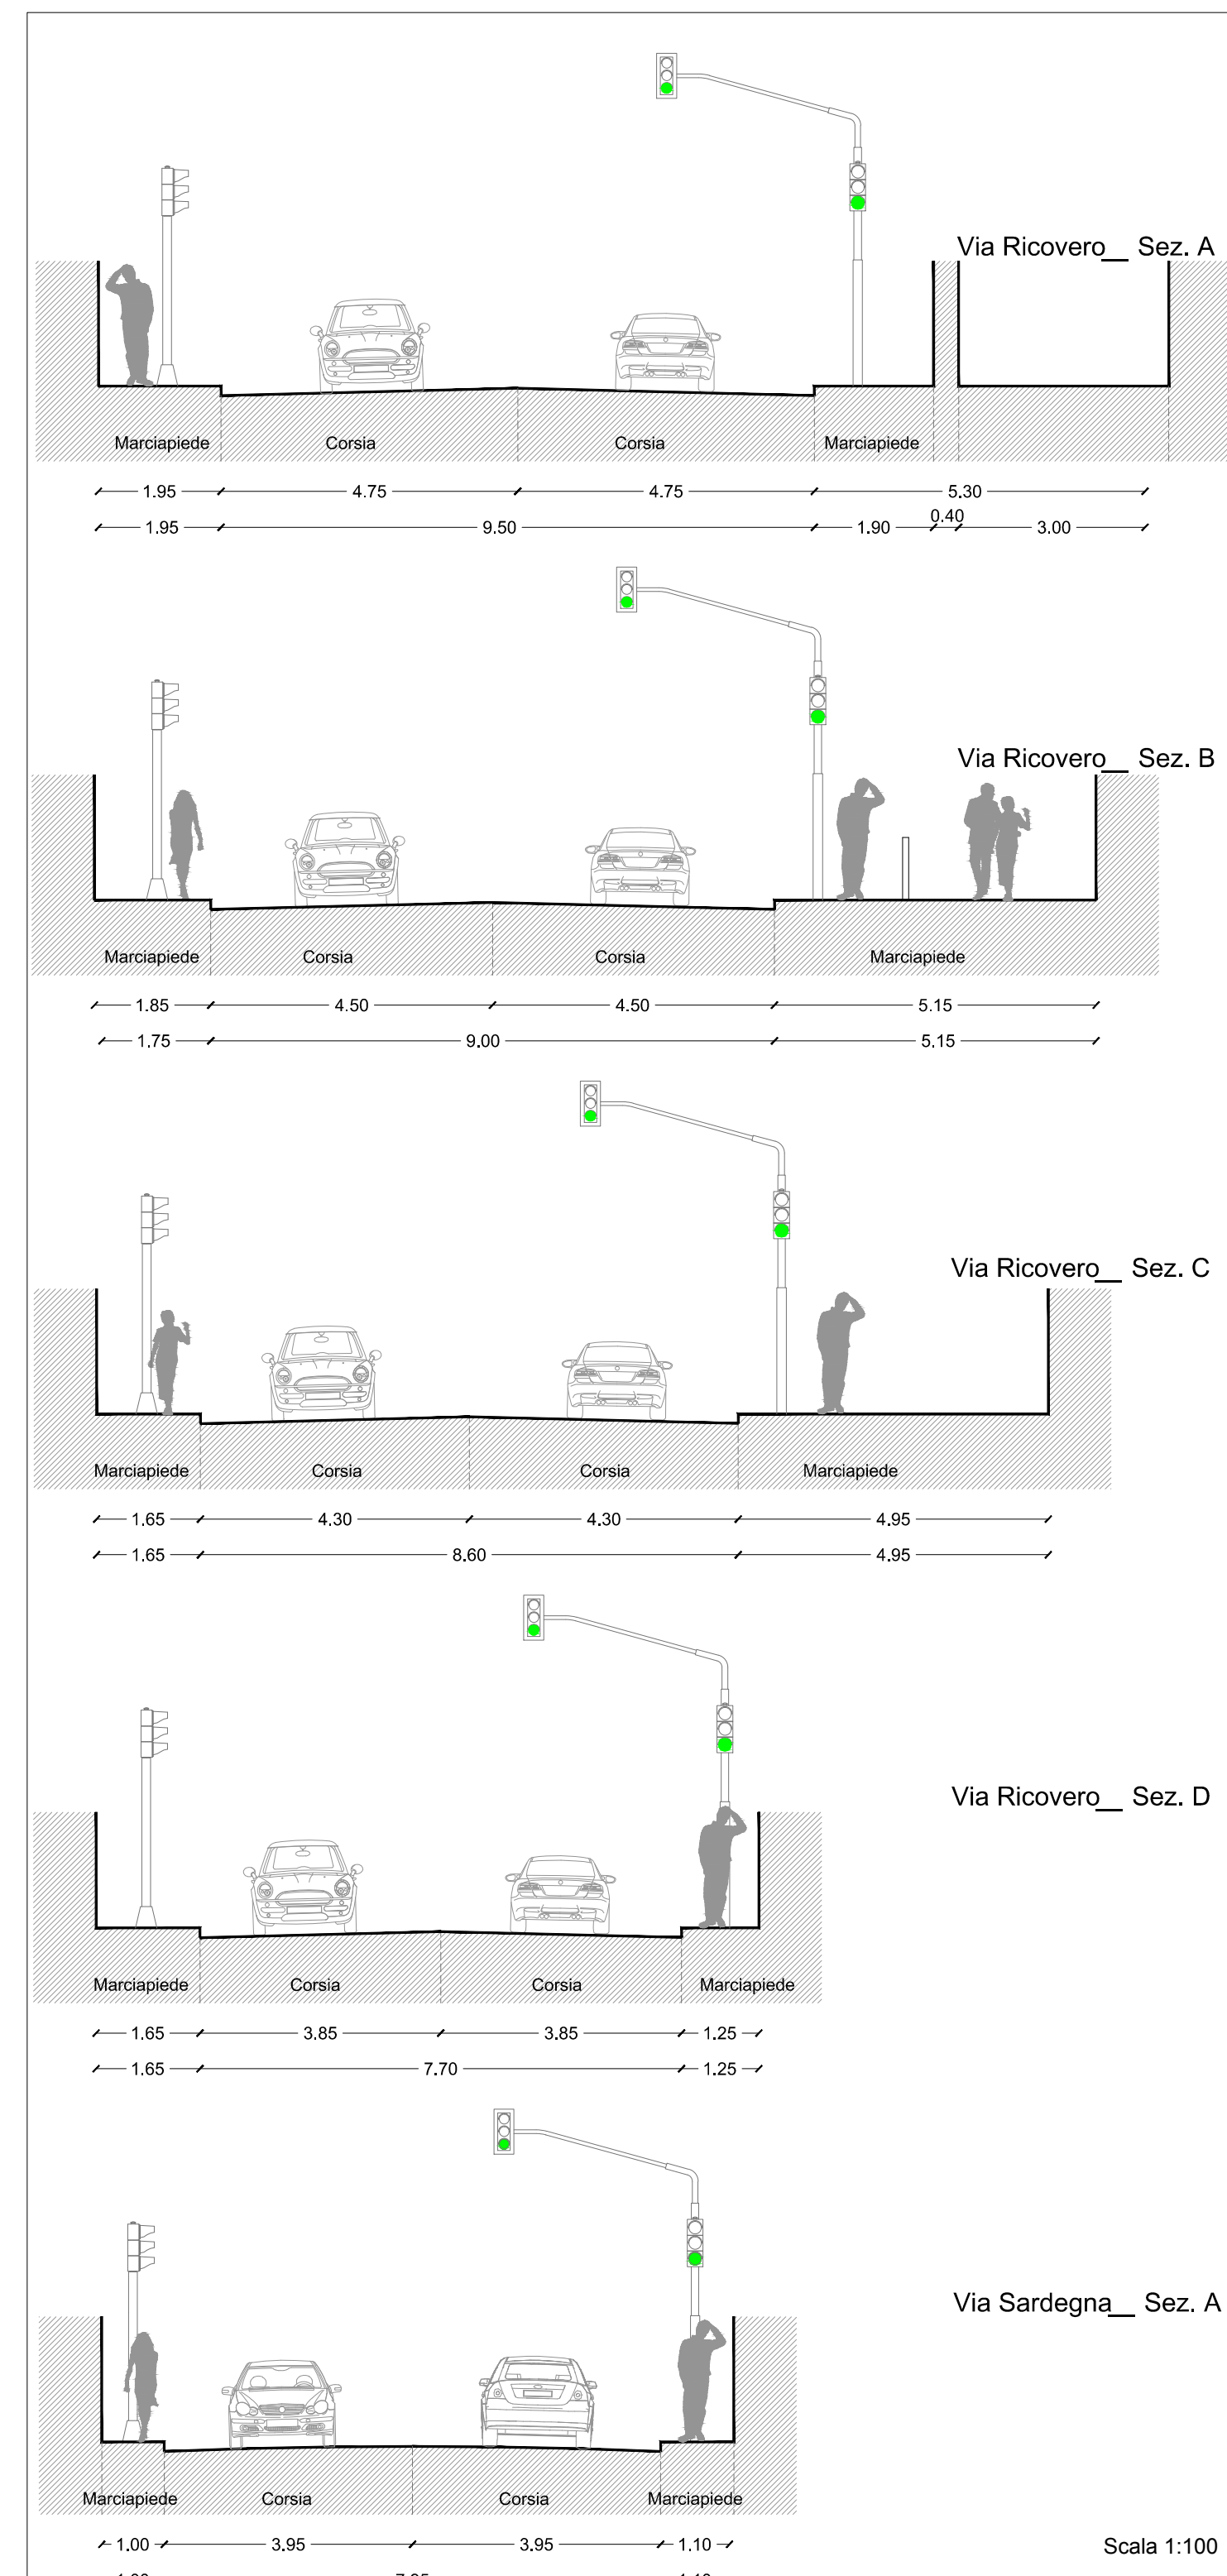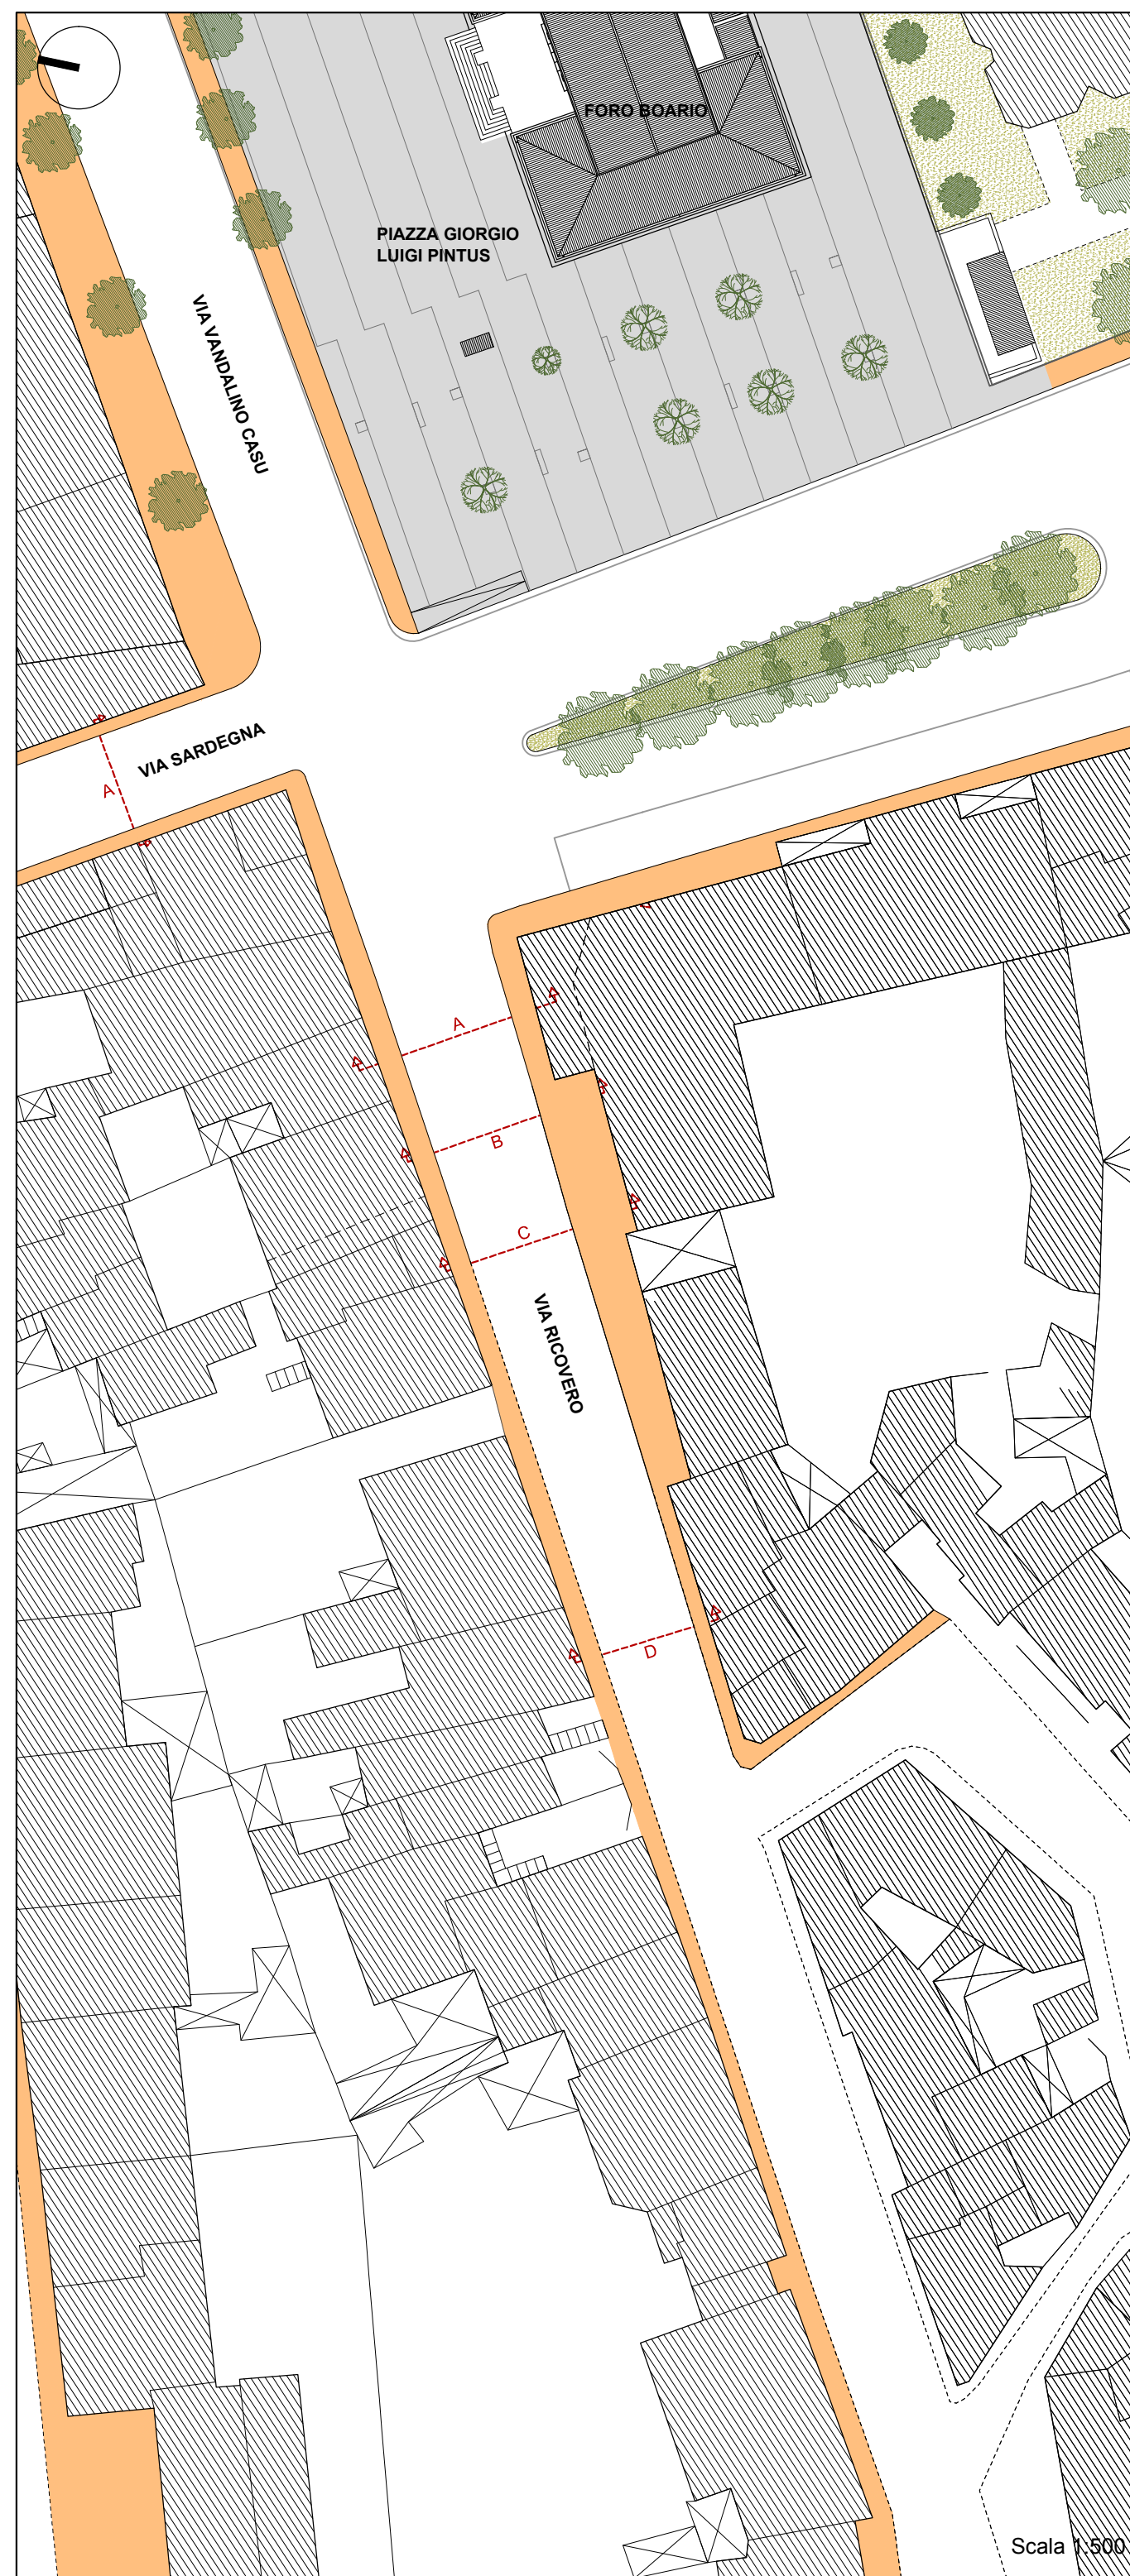

Scala 1:100

Scala 1:500