



COMUNE DI ORISTANO



RIQUALIFICAZIONE URBANA E SICUREZZA DELLA PERIFERIA DI ORISTANO EST

RIQUALIFICAZIONE DELL' AREA VIA MARCONI E COMPLETAMENTO DEGLI INTERVENTI AREA EX FORO BOARIO

PROGETTAZIONE



GRUPPO DI LAVORO

Ing. Giovanni Antonio Mura
 Ing. Roberto Barracu
 Ing. Erci Carnas
 Ing. Alessio Susanna
 Ing. Andrea Moritu
 Ing. Roberto Satta
 Ing. Sandro Uda
 Ing. Davide Piga

Geom. Elio Piras
 Geom. Alberto Bottonelli
 Dott. Arch. Bruno Ferrara
 Dott. Arch. Giuseppe Mura
 Arch. Salvatore Iai
 Dott.ssa Antonella Mureddu
 T.E.E. Fabrizio Soma
 T.S.E. Sabina Lai

IL COMMITTENTE

Comune di Oristano

Il Responsabile del Procedimento
Ing. Michele Scaru


02 - RILIEVO DELLO STATO ATTUALE
SEZIONI TRASVERSALI - VIA CASU

PROGETTO	RESPONSABILE	CODICE ELABORATO	SCALA	Varie
MT1161	E.Cannaos	MT1161 D 02SA 09SET	A	
A	Prima Emissione	Giugno 2017	S. Iai	B. Ferreira
REV.	DESCRIZIONE	DATA	REDATTO	VERIFICATO
				APPROVATO


Metassociati S.R.L. - REA 101611 - Codice Fiscale e Partita IVA 01442970917 - Via C. Galles, 16 - 09016 MACOMER (NU) - Tel. 0785 706421 - Fax 0785 70940
 Via Roma, 231 - 09123 CAGLIARI (CA) - Tel. 070 7513275 - Fax 070 7513279 - info@metassociati.com - metassociati@ca - www.metassociati.com




SEZIONE A

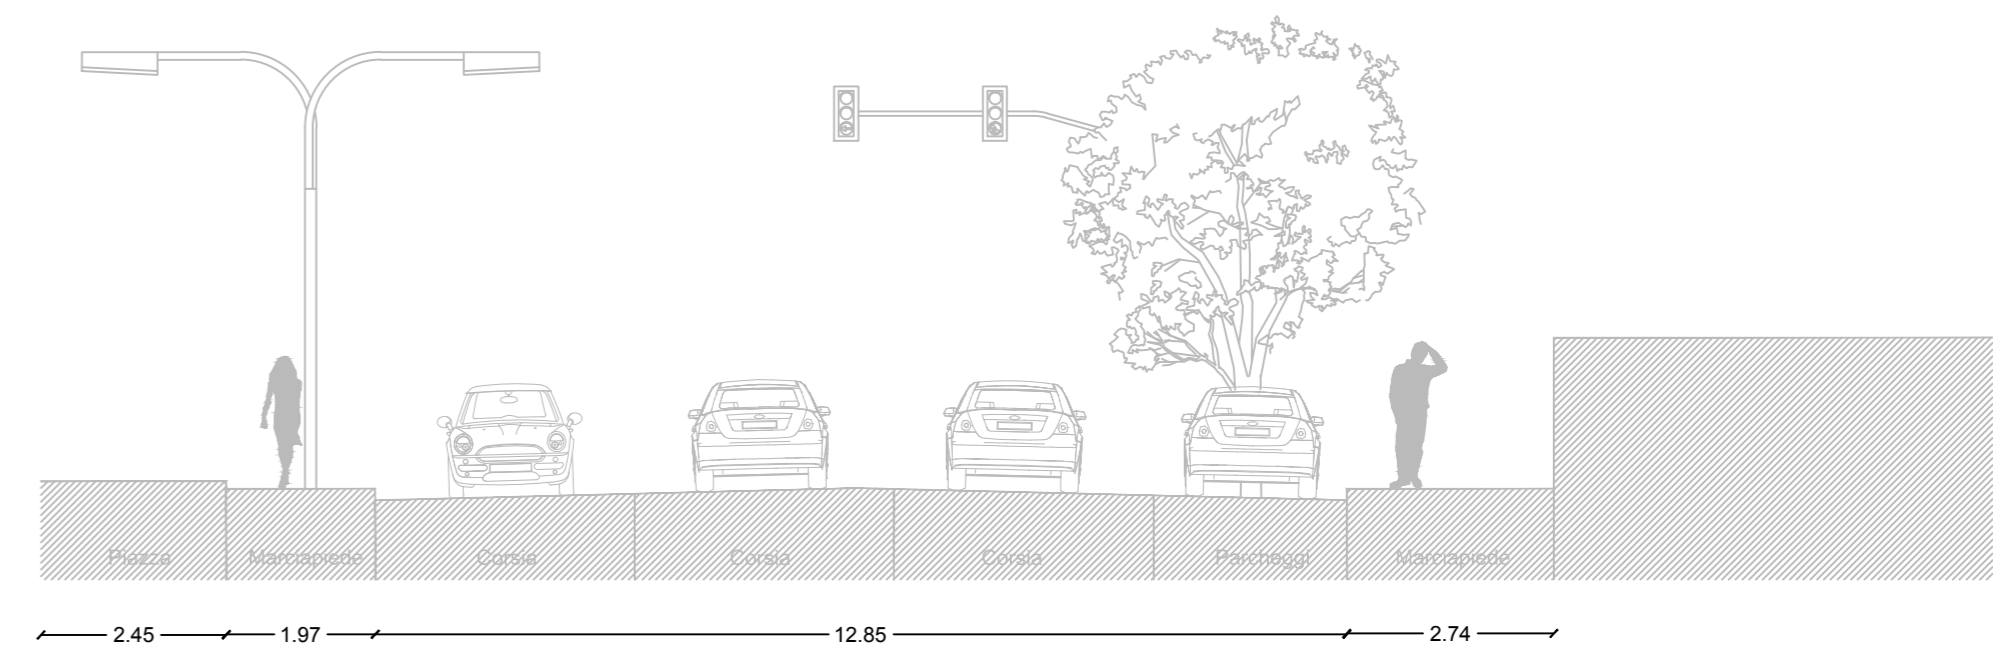


SEZIONE B

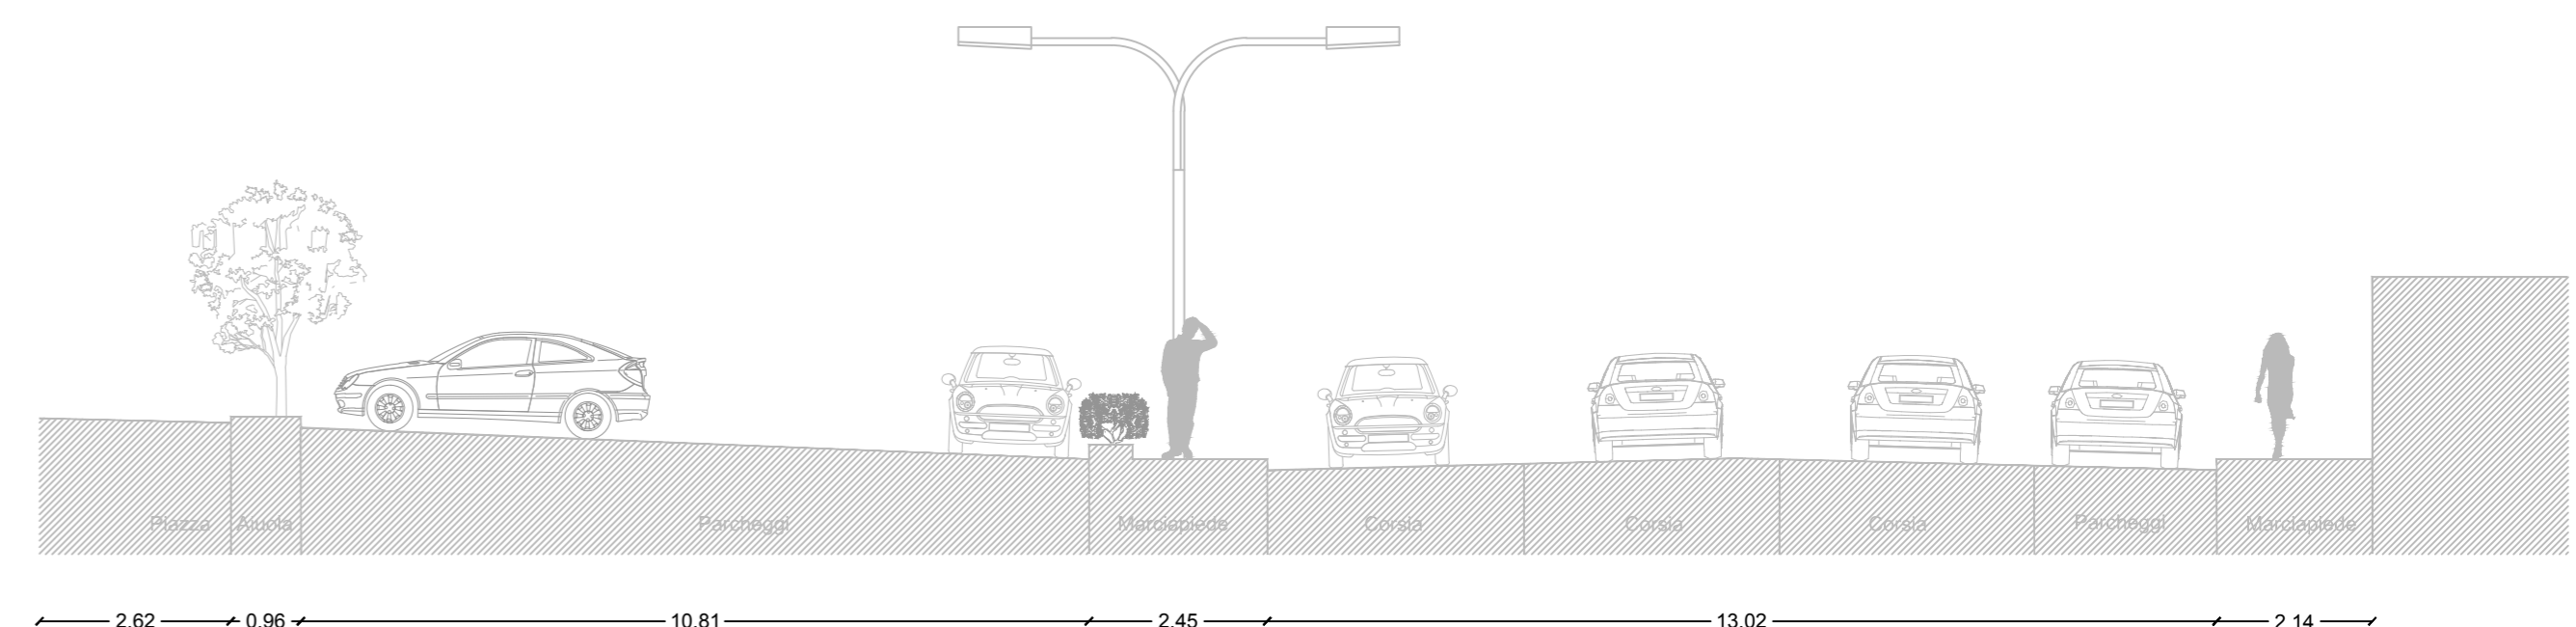

SEZIONE C

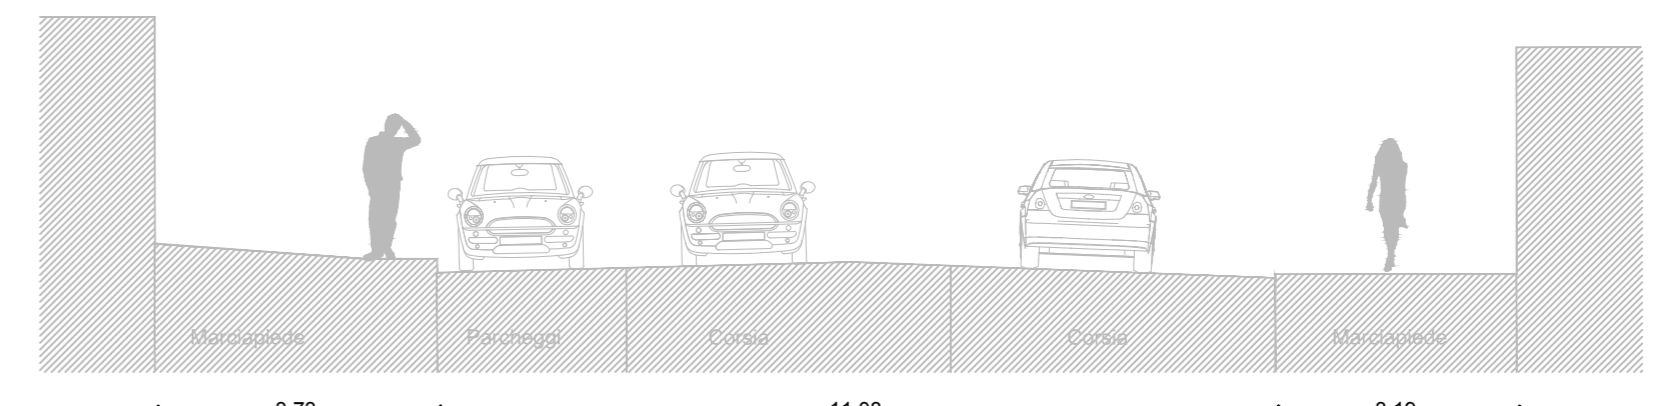

SEZIONE D

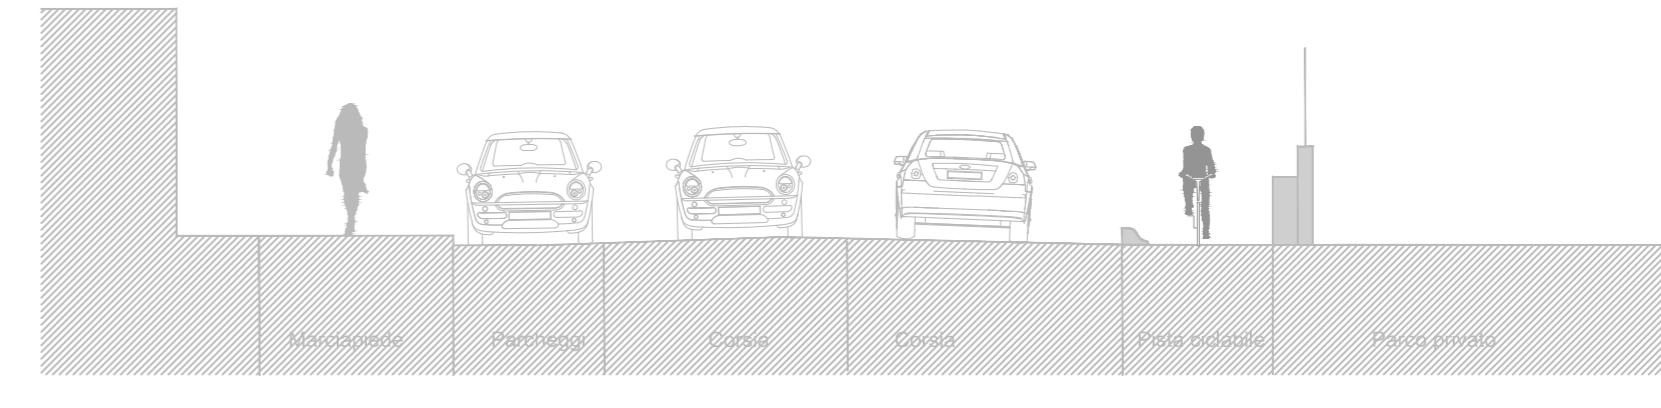

PROGETTO DEFINITIVO

Scala 1:500

Scala 1:100