



# COMUNE DI ORISTANO



## RIQUALIFICAZIONE URBANA E SICUREZZA DELLA PERIFERIA DI ORISTANO EST

RIQUALIFICAZIONE DELL' AREA VIA MARCONI E  
COMPLETAMENTO DEGLI INTERVENTI AREA EX FORO BOARIO

### PROGETTAZIONE



### GRUPPO DI LAVORO

Ing. Giovanni Antonio Mura  
Ing. Roberto Barracu  
Ing. Erica Cannas  
Ing. Alessio Susarellu  
Ing. Andrea Morittu  
Ing. Roberto Sedda  
Ing. Sandro Uda  
Ing. Davide Piga

Geom. Elio Piras  
Geom. Alberto Betterelli  
Dot. Arch. Bruno Ferreira  
Dot. Arch. Giuseppe Mura  
Arch. Salvatore Iai  
Dot.ssa Antonella Mureddu  
T.I.E.E. Fabrizio Soma  
T.S.E. Sabrina Lai

### IL COMMITTENTE

Comune di Oristano

### IL Responsabile del Procedimento

Ing. Michele Scanu

## 02 - RILIEVO DELLO STATO ATTUALE PLANIMETRIA DELLE FERMATE DEL TPL


SCALA 1:1000

|  |                 |                  |                              |
|--|-----------------|------------------|------------------------------|
| PROGETTO   | RESPONSABILE    | CODICE ELABORATO |                              |
| MT1161   | E.Cannaos       | MT1161           | D 02SA 10PLA A               |
| A  | Prima Emissione | Giugno 2017      | S.Iai B.Ferreira R.Barracu   |
| REV.   | DESCRIZIONE     | DATA             | REDATTO VERIFICATO APPROVATO |
| <small>Metassociati S.R.L. - REA 101811 - Codice Fiscale e Partita IVA 01442970917 - Via C. Battist. 10 - 08015 MACOMERA (NU) - Tel. 0785 706602 - Fax 0785 706940<br/>Via Roma, 201 - 08122 CALABRITTO - Tel. 070 753273 - Fax 070 753273 - info@metassociati.com - redazione@metassociati.com - www.metassociati.com</small> |                 |                  |                              |

### LEGENDA

- LINEA 1 CIRCOLARE DESTRA
- LINEA 2 CIRCOLARE SINISTRA
- LINEA 4 SILI - ORISTANO
- LINEA 7 TIRIA - ORISTANO
- LINEA 10 TORREGRANDE - ORISTANO  
(dal 16/06 al 15/09)
- LINEA 12 FESTIVA FRAZIONI

- FERMATA ATTIVA
- FERMATA PROVVISORIA
- FERMATA SOPPRESSA

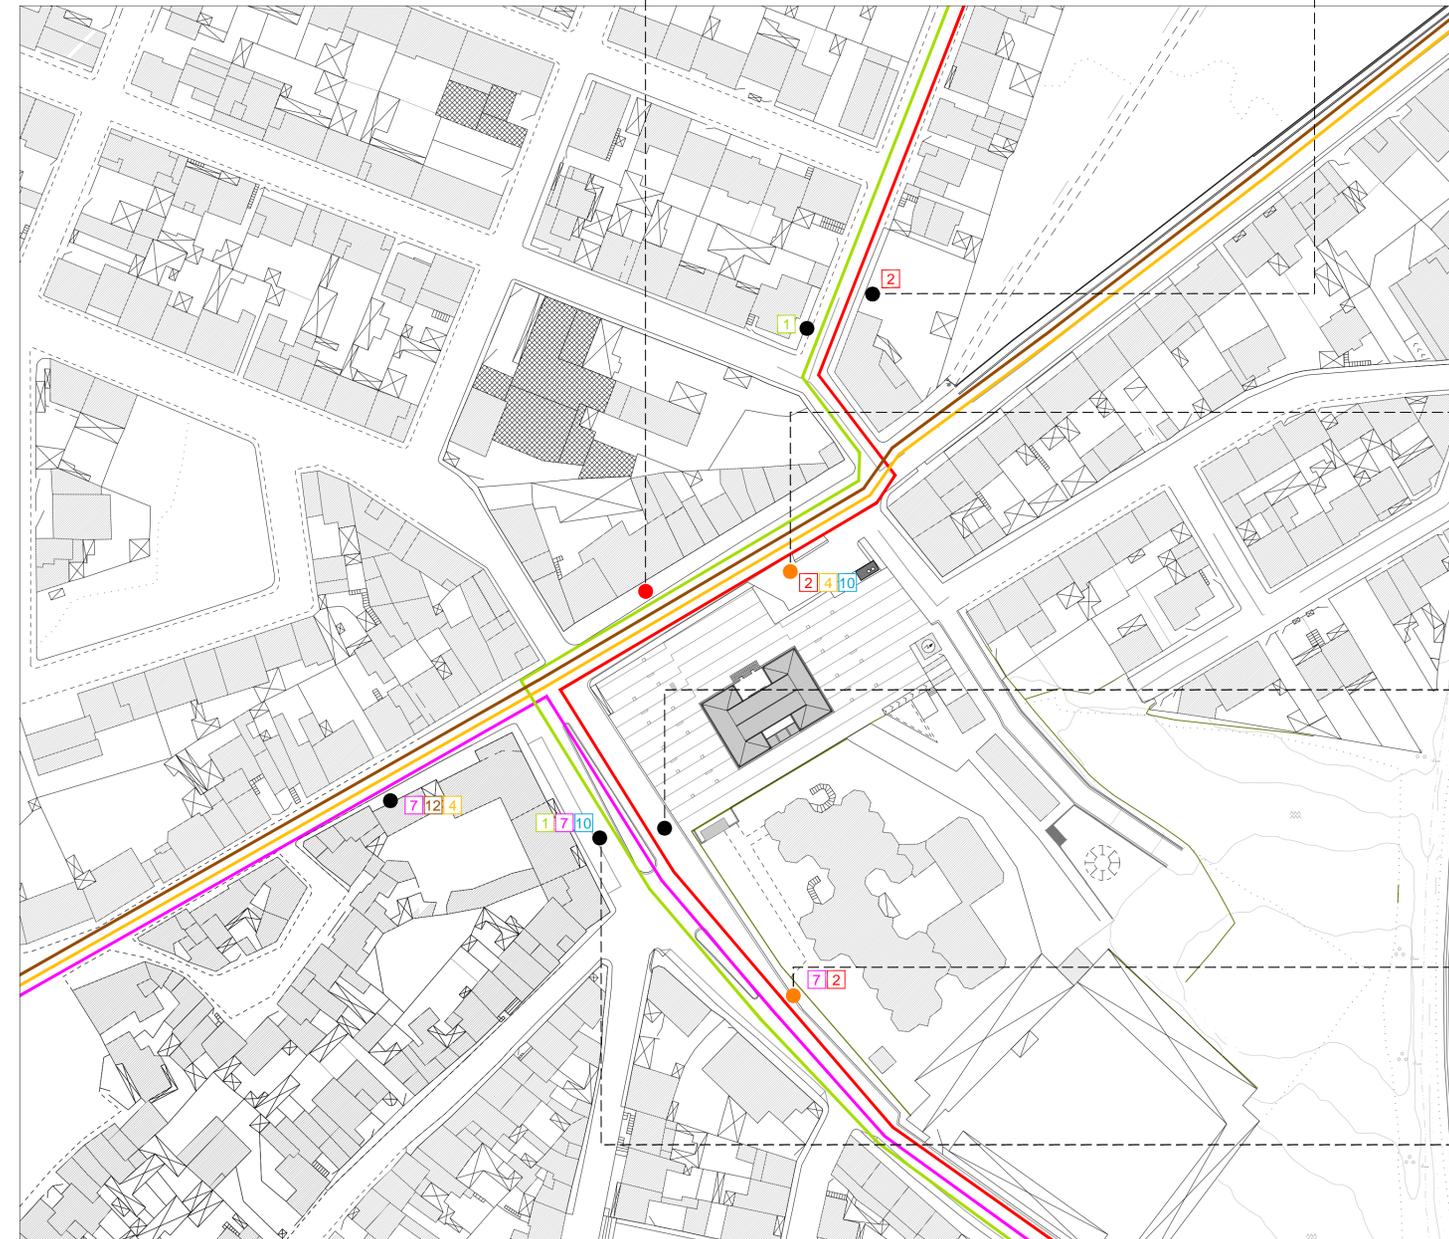

PROGETTO DEFINITIVO

Mod. 7/02