



COMUNE DI ORISTANO



RIQUALIFICAZIONE URBANA E SICUREZZA DELLA PERIFERIA DI ORISTANO EST

RIQUALIFICAZIONE DELL' AREA VIA MARCONI E COMPLETAMENTO DEGLI INTERVENTI AREA EX FORO BOARIO

PROGETTAZIONE



GRUPPO DI LAVORO

Ing. Giovanni Antonio Mura	Geom. Elio Piras
Ing. Roberto Barracu	Geom. Alberto Bettegelli
Ing. Erica Cannao	Dott. Arch. Bruno Ferrera
Ing. Alessio Sussarellu	Dott. Arch. Giuseppe Mura
Ing. Andrea Moritu	Arch. Salvatore Iai
Ing. Roberto Sedda	Dott.ssa Antonella Mureddu
Ing. Sandro Uda	T.I.E.E. Fabrizio Soma
Ing. Davide Piga	T.S.E. Sabrina Lai

IL COMMITTENTE

Comune di Oristano

IL Responsabile del Procedimento

Ing. Michele Scanu

03 - PROGETTO



RIQUALIFICAZIONE DELLA VIA CASU
Aspetti architettonici

SCALA Varie

PROGETTO	RESPONSABILE	CODICE ELABORATO		
MT 1161	E.Cannaos	MT 1161	D 03PR	07PLA
A	Prima Emissione	Giugno 2017	A.Bettegelli	A.Sussarellu
REV	DESCRIZIONE	DATA	REDATTO	VERIFICATO
				R.Barracu
<small>Metassociati S.r.l. - PIA 13911 - Corso Fiume di Porto N. 014237017 - 146 C. Sestini, 1b - 09013 MARCONI (VS) - TEL. 070.739612 - FAX 070.73940 Via Roma, 211 - 09123 CAGLIARI (CA) - TEL. 070.7512273 - FAX 070.7512273 - info@metassociati.com - metassociati@pec.it - www.metassociati.com</small>				



SCALA 1:500

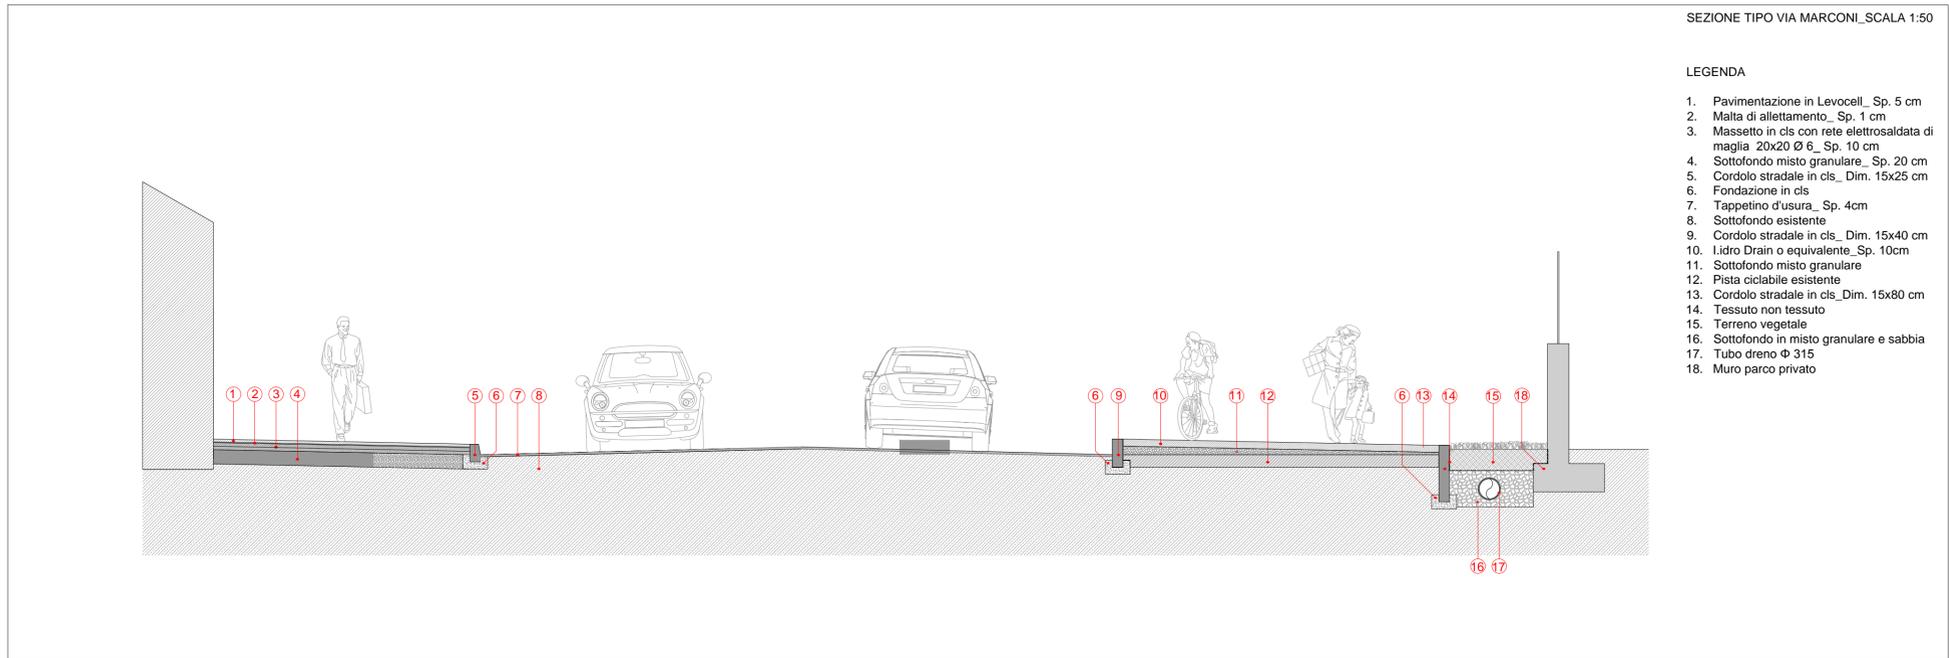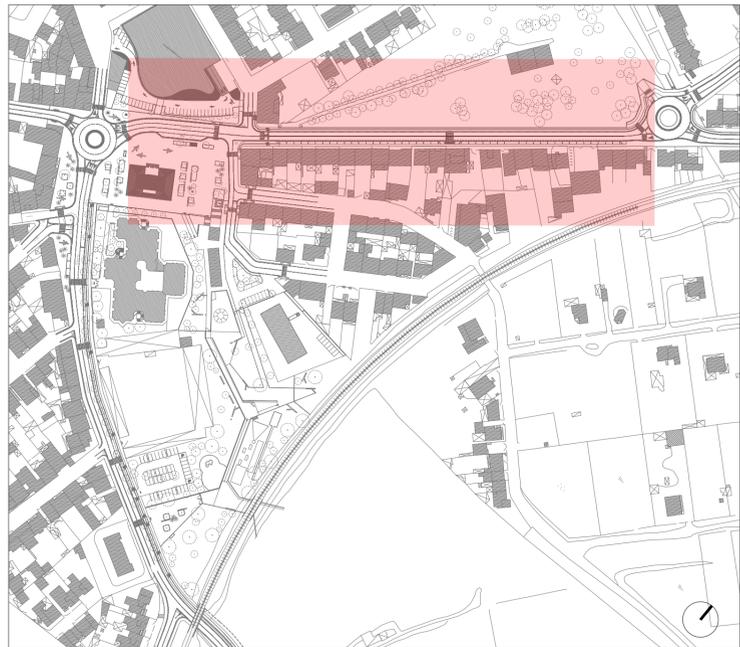

PROGETTO DEFINITIVO