



COMUNE DI ORISTANO



RIQUALIFICAZIONE URBANA E SICUREZZA DELLA PERIFERIA DI ORISTANO EST

RIQUALIFICAZIONE DELL'AREA VIA MARCONI
COMPLETAMENTO DEGLI INTERVENTI AREA EX FORO BOARIO

PROGETTAZIONE



GRUPPO DI LAVORO

Ing. Giovanni Antonio Mura
Ing. Roberto Baroni
Ing. Erica Cannas
Ing. Alessio Sussanellu
Ing. Andrea Murtu
Ing. Roberto Sotta
Ing. Saletto Uda
Ing. Davide Piga
Geom. Elio Pira
Geom. Alberto Salsani
Dot. Arch. Bruno Ferrara
Dot. Arch. Giuseppe Mura
Arch. Salvatore M.
Dot. ssa Inerreda Manalo
T.I.E. Fabrizio Sama
T.S.E. Sabina Lai

IL COMMITTENTE

Comune di Oristano

Il Responsabile del Procedimento

Ing. Michele Scaru

03 - PROGETTO

RIQUALIFICAZIONE DELLA VIA CASU
Sezioni e profilo longitudinale


SCALA VARIE

PROGETTO	RESPONSABILE	CODICE ELABORATO	
MT1161	E.Cannas	MT1161	D 03 PR 08 SET A

REV.	DESCRIZIONE	DATA	REDATTO	VERIFICATO	APPROVATO
A	Prima Emisione	Giugno 2017	A. Bottonelli	A. Sussanellu	R. Baroni

Metassociati S.p.A. - VIA S. PIETRO 11 - 09100 ORISTANO (CA) - TEL. 0785 700011 - FAX 0785 700012 - WWW.METASSOCIATI.IT

PROFILO LONGITUDINALE

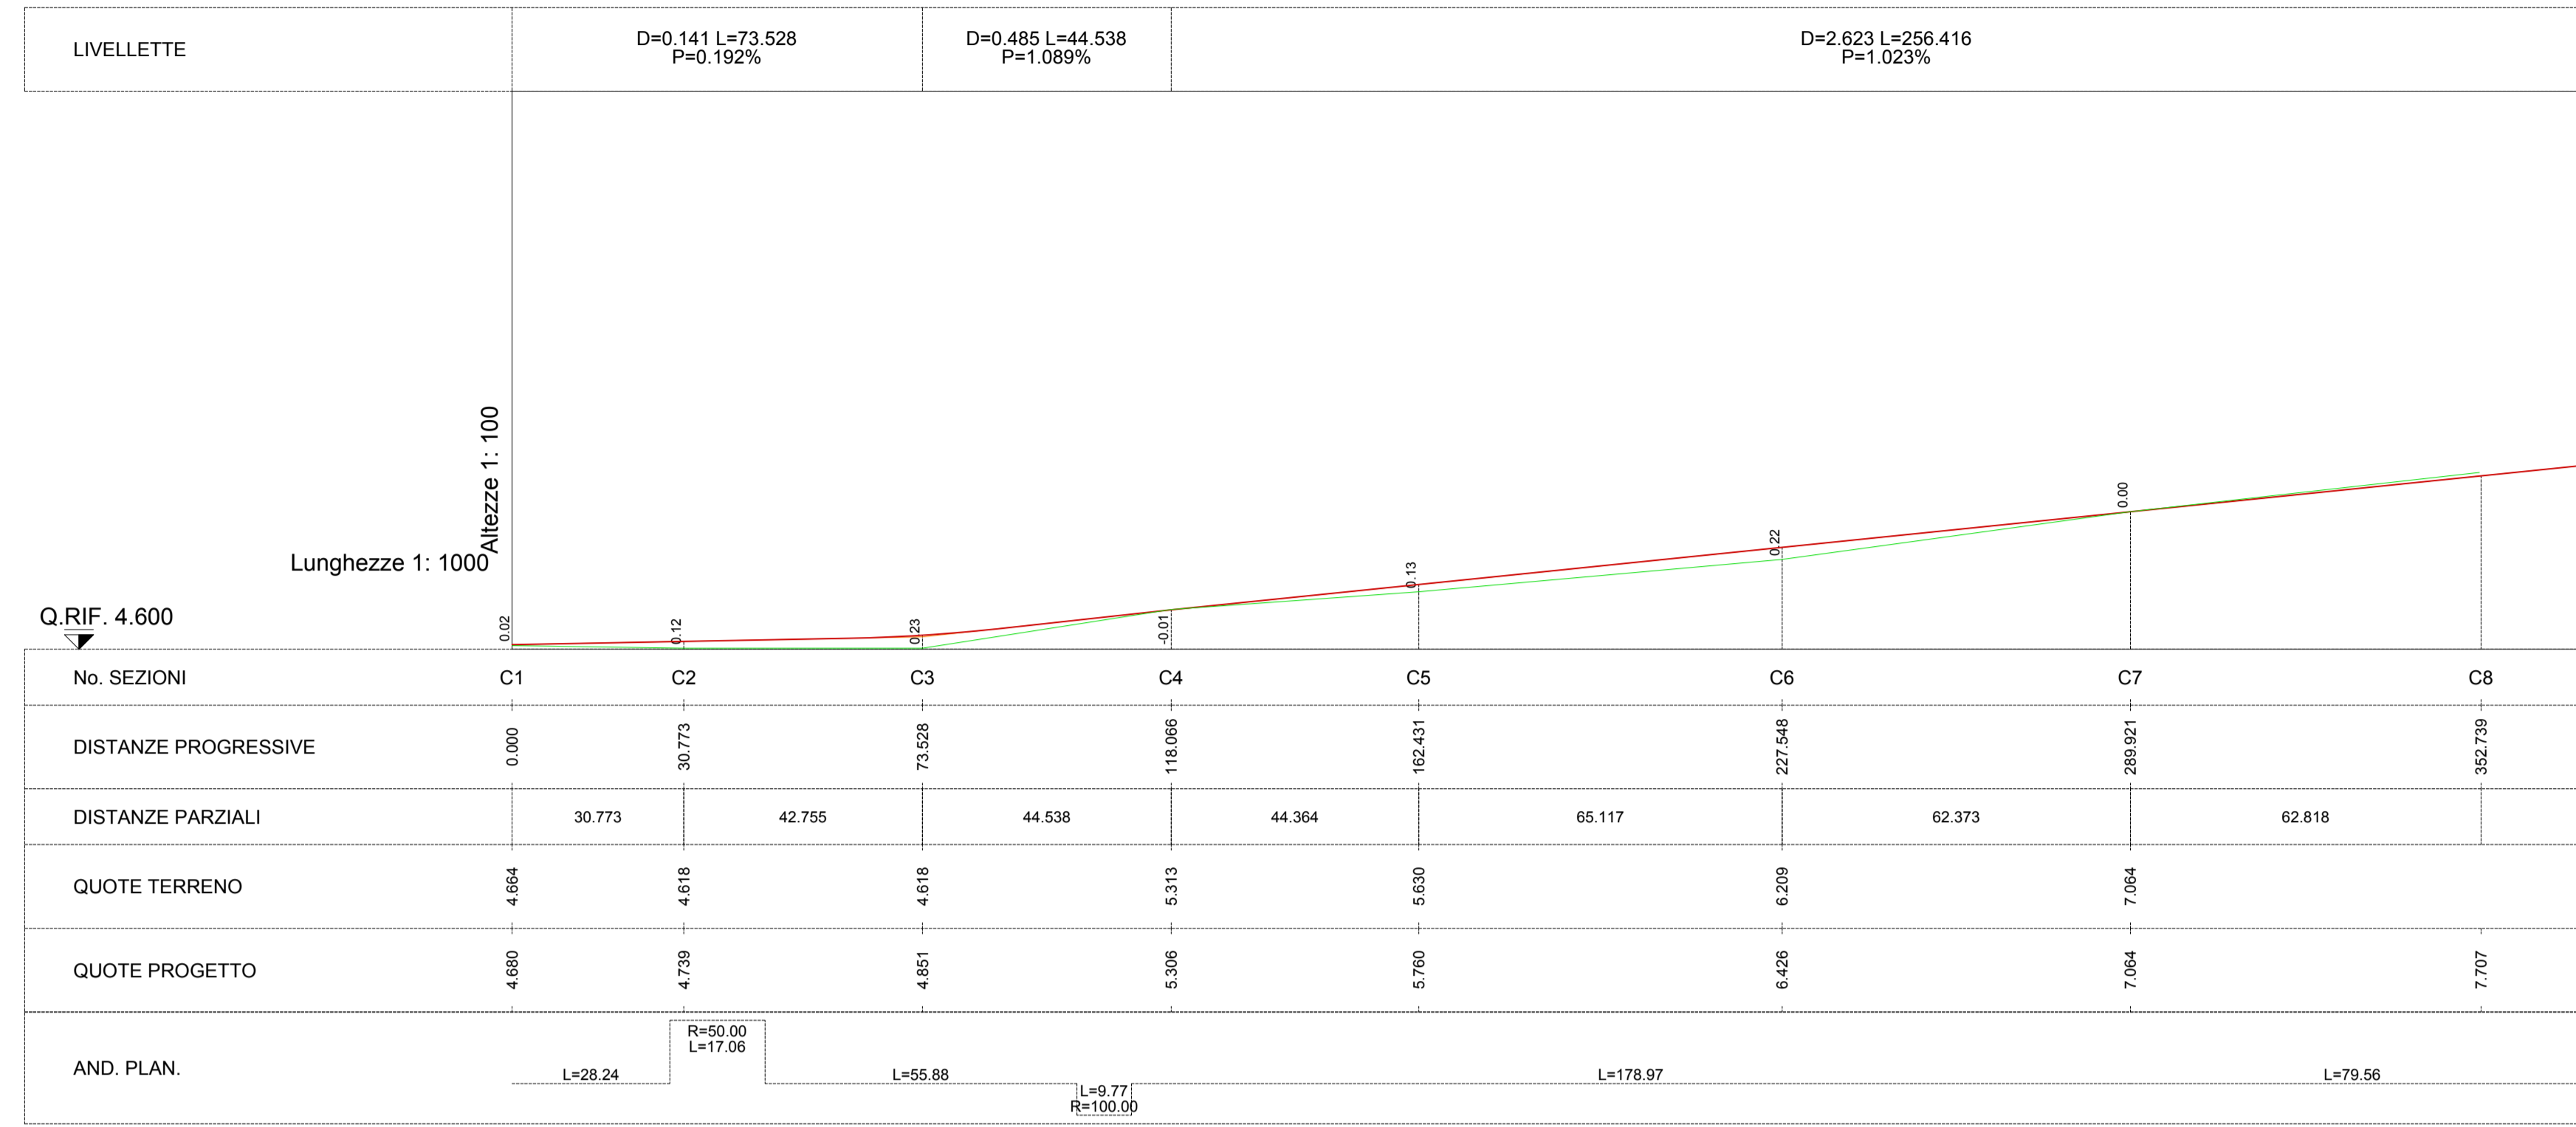


Scala 1:1000

Scala 1:1000


PROGETTO STATO DI FATTO

SEZIONE A

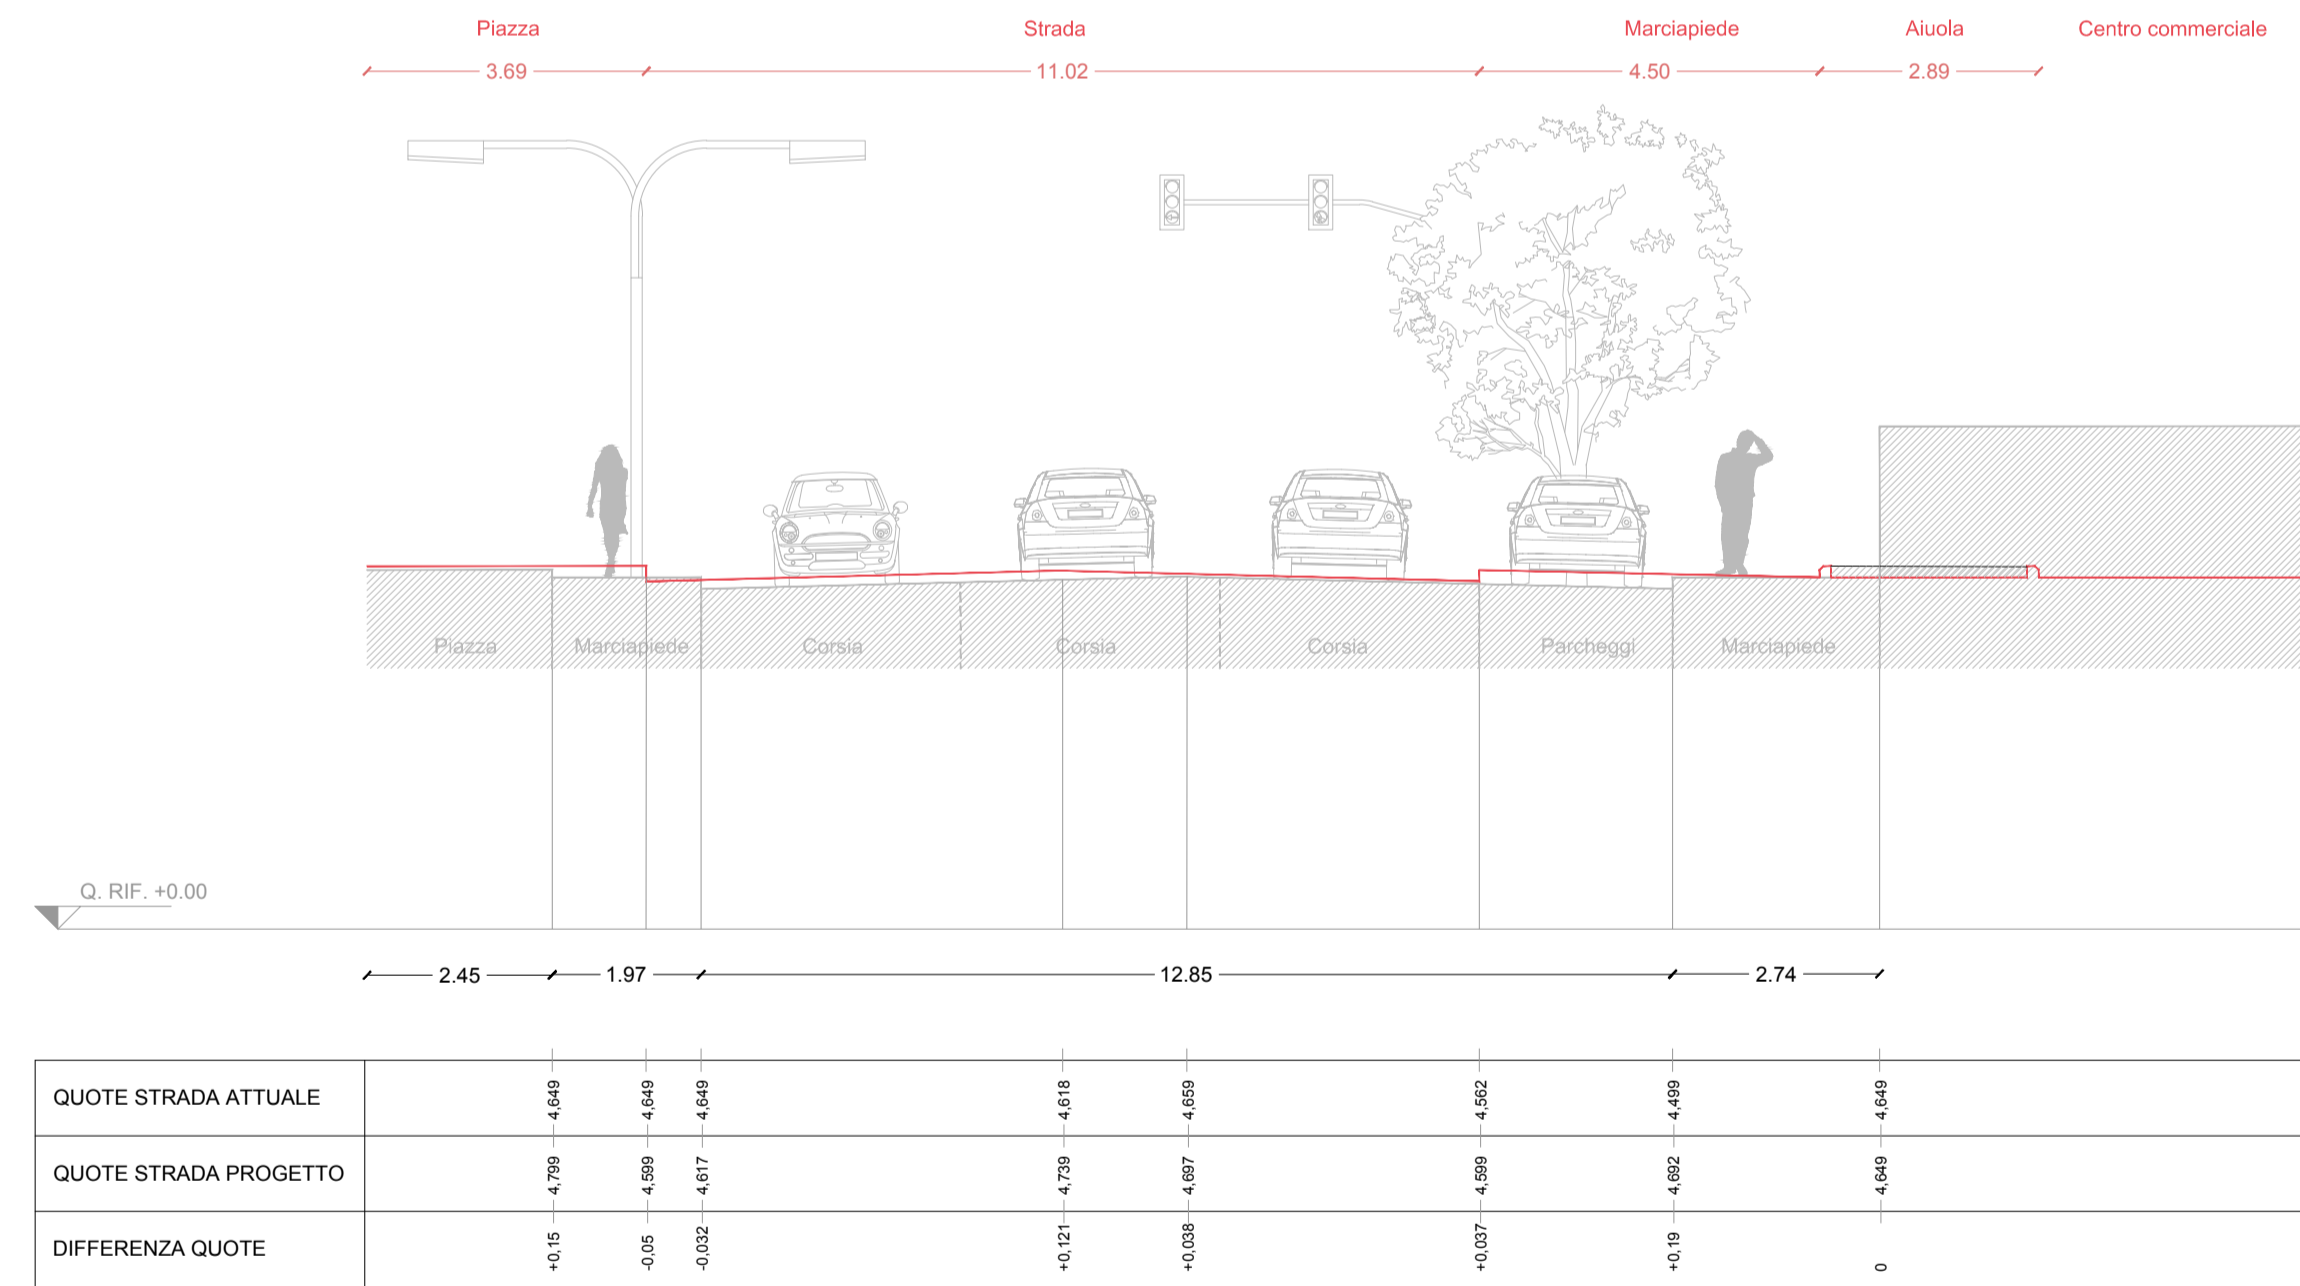


Scala 1:100

SEZIONE C

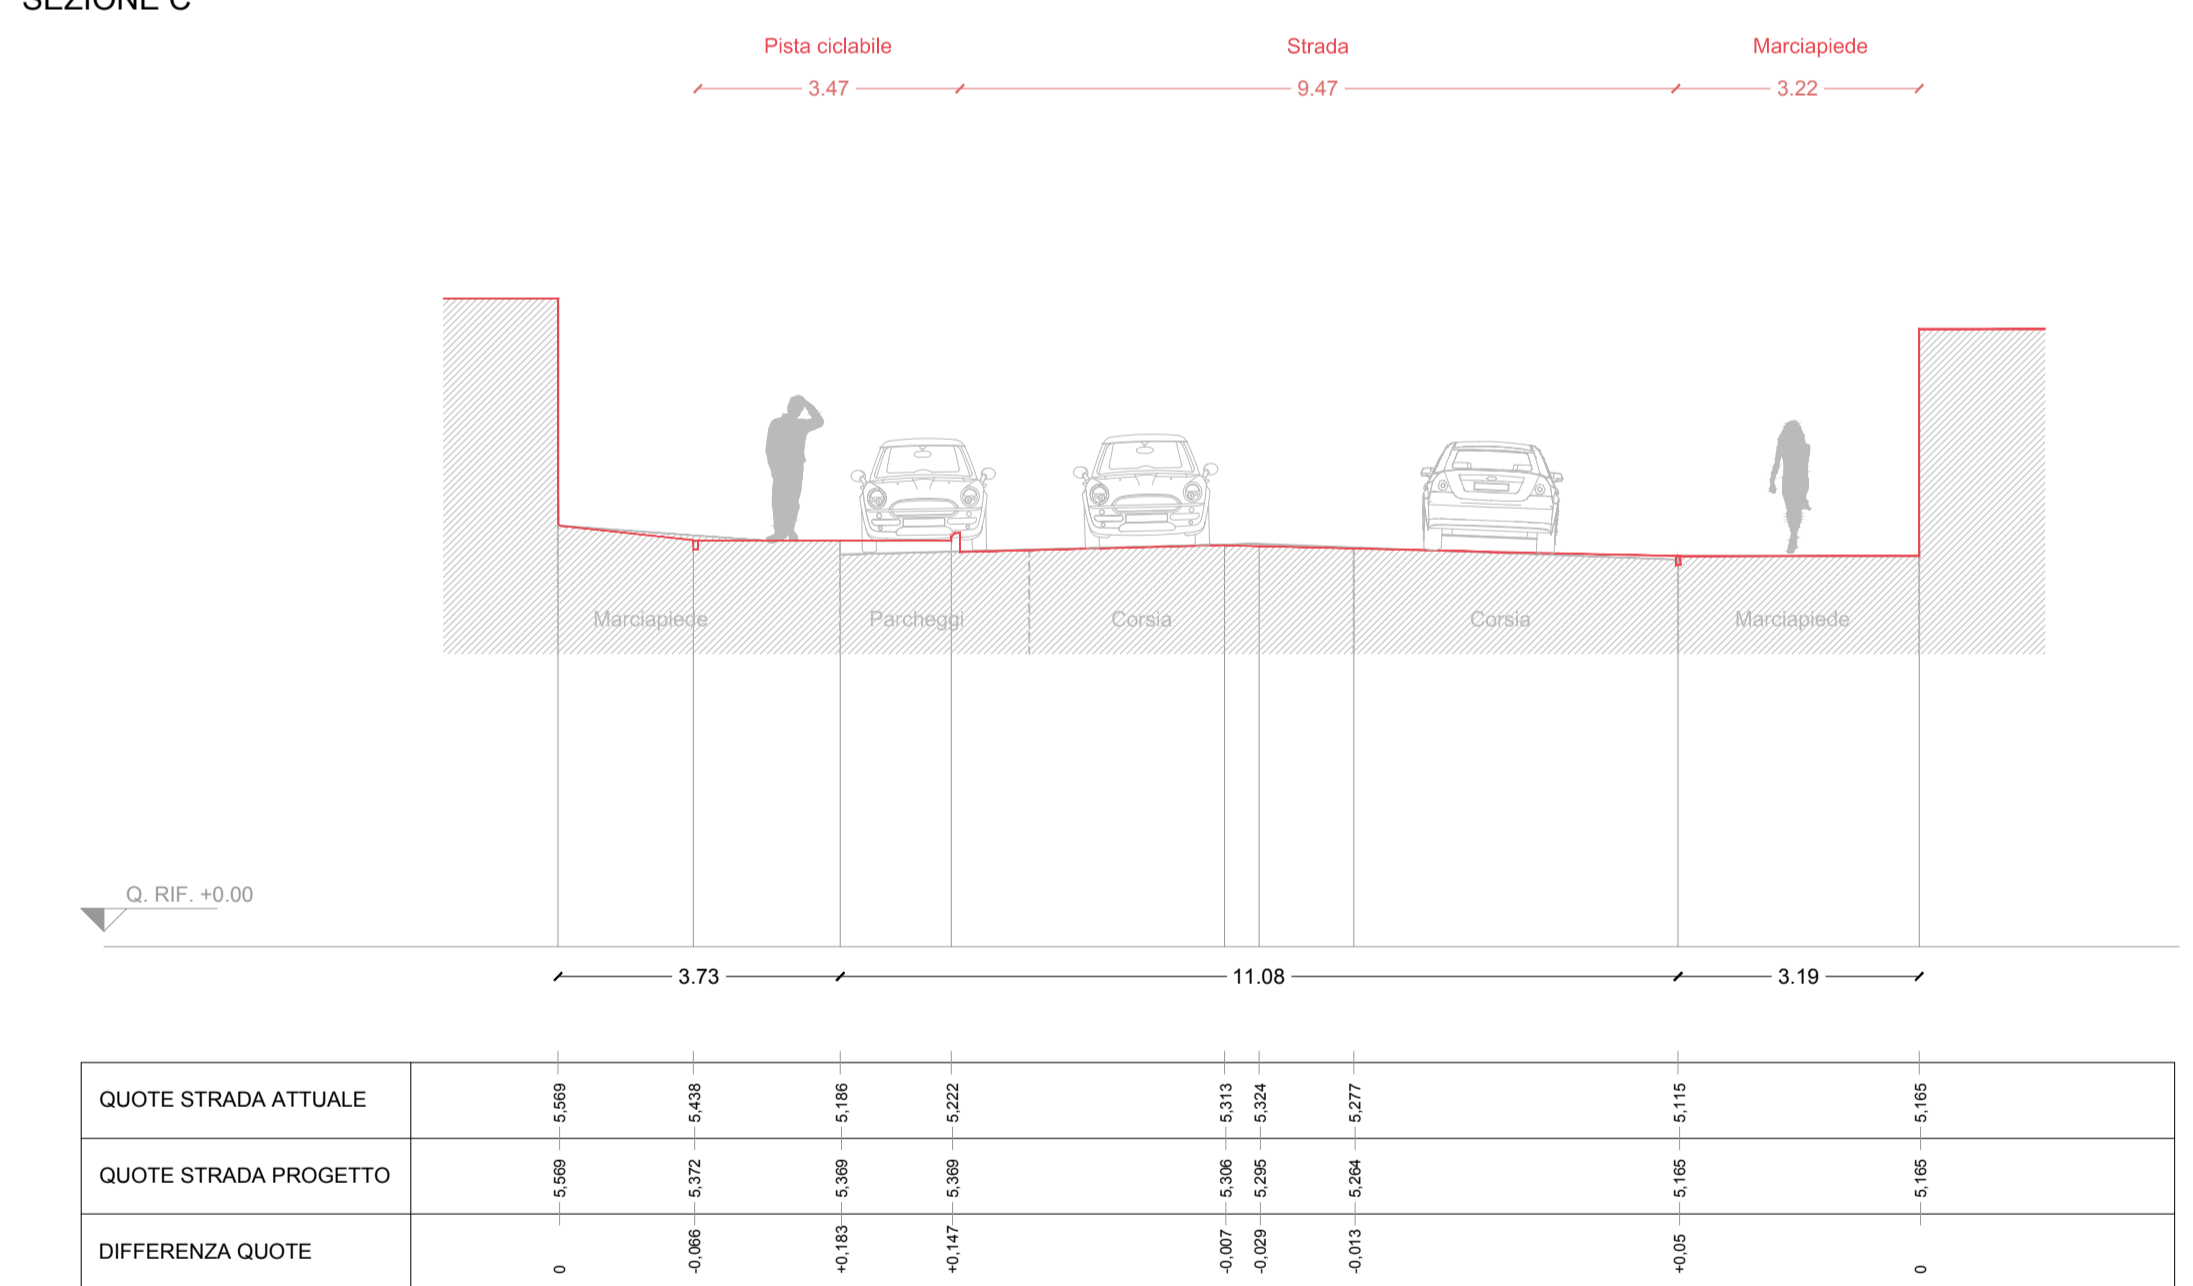


Scala 1:100

SEZIONE B

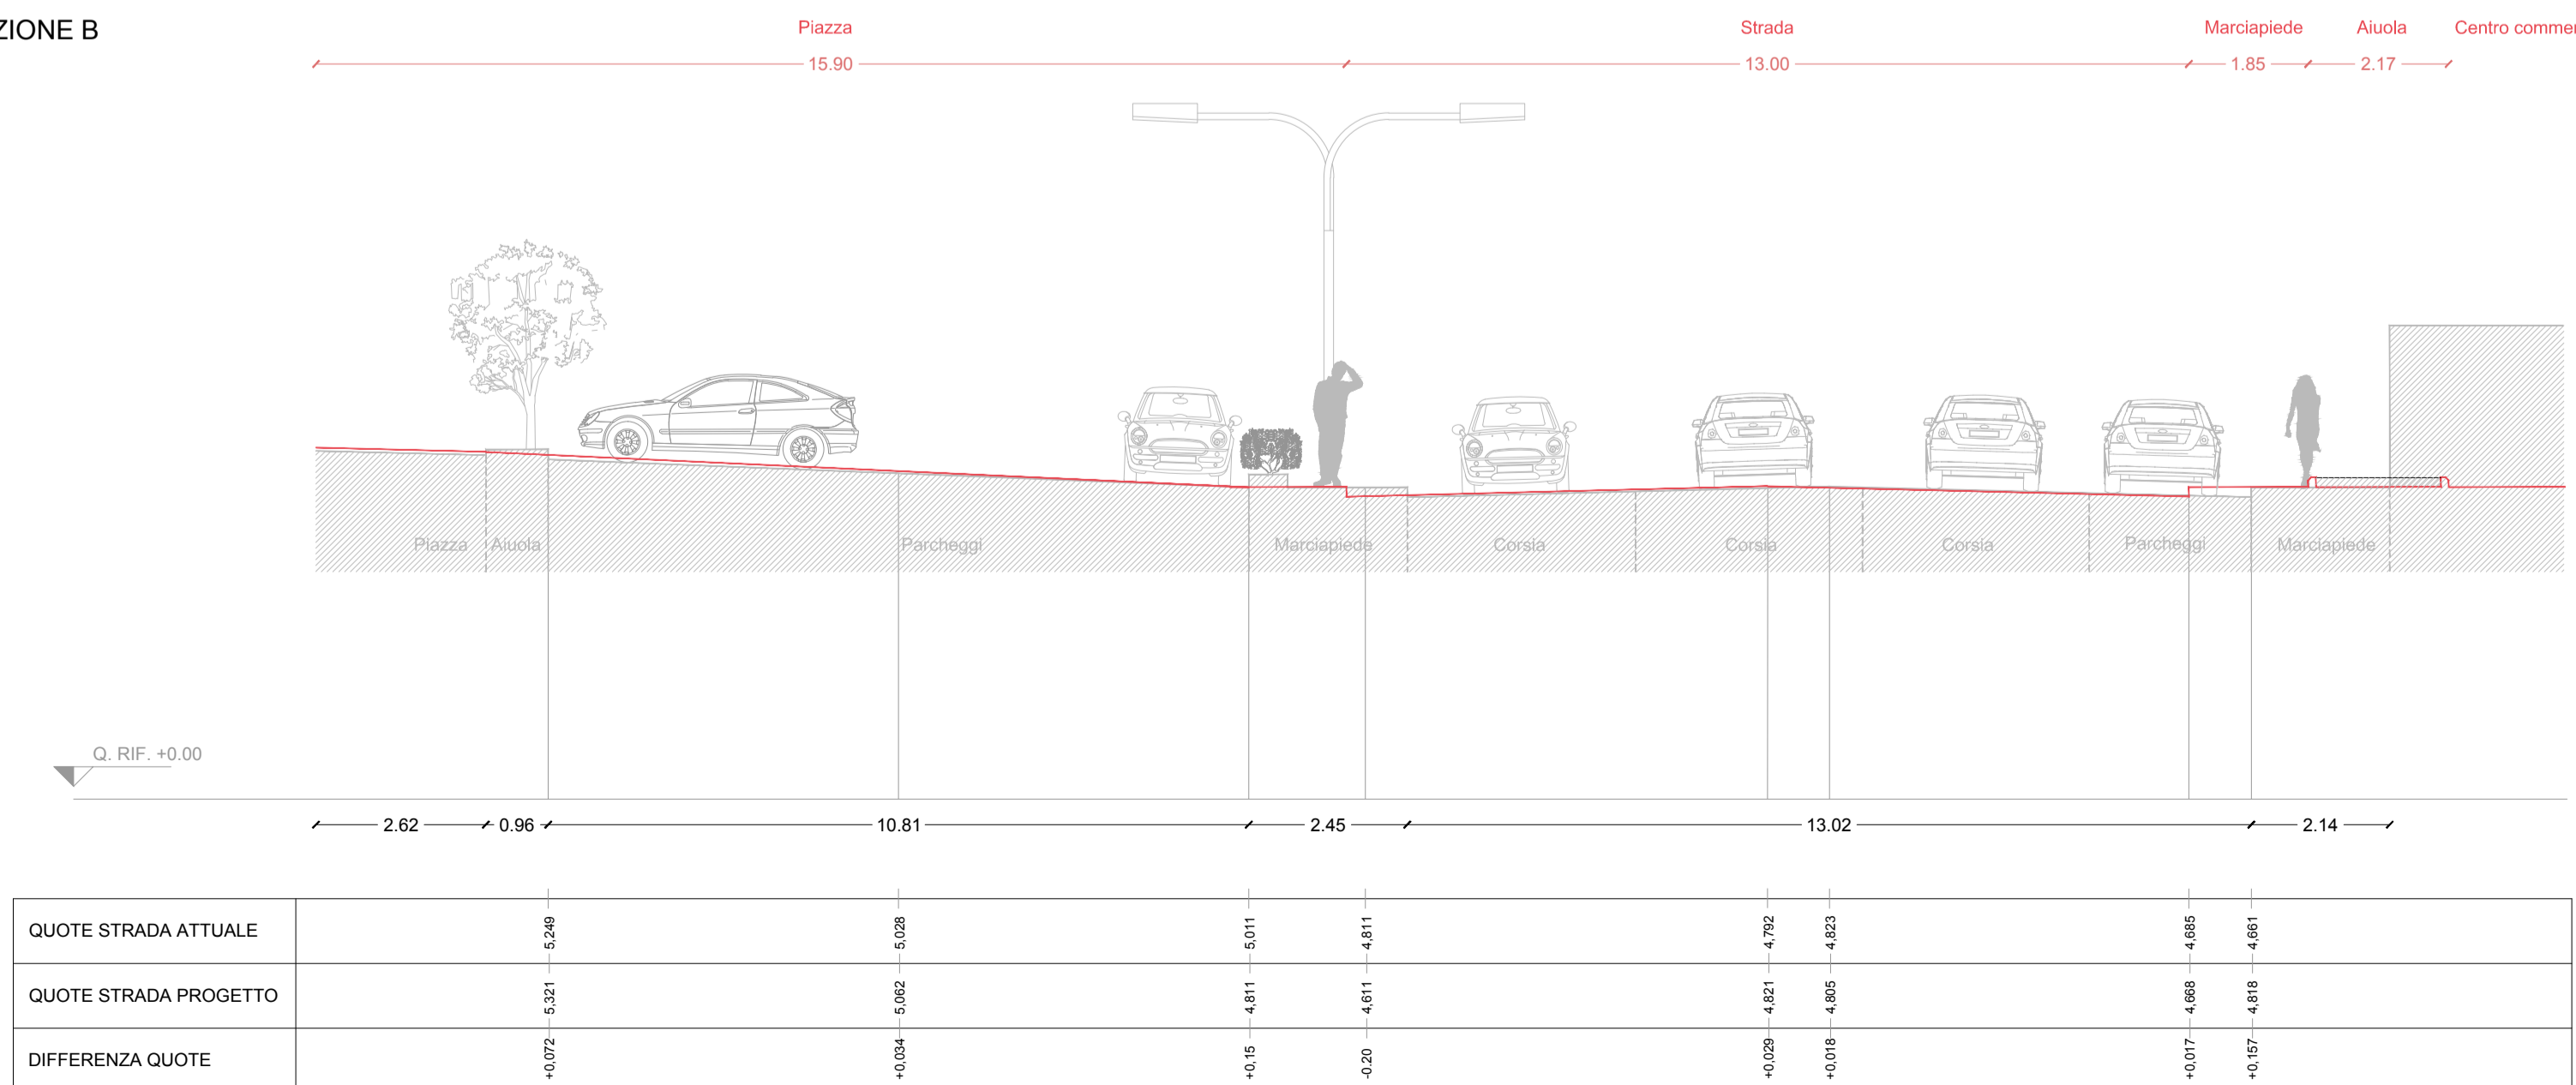

Scala 1:100

SEZIONE D

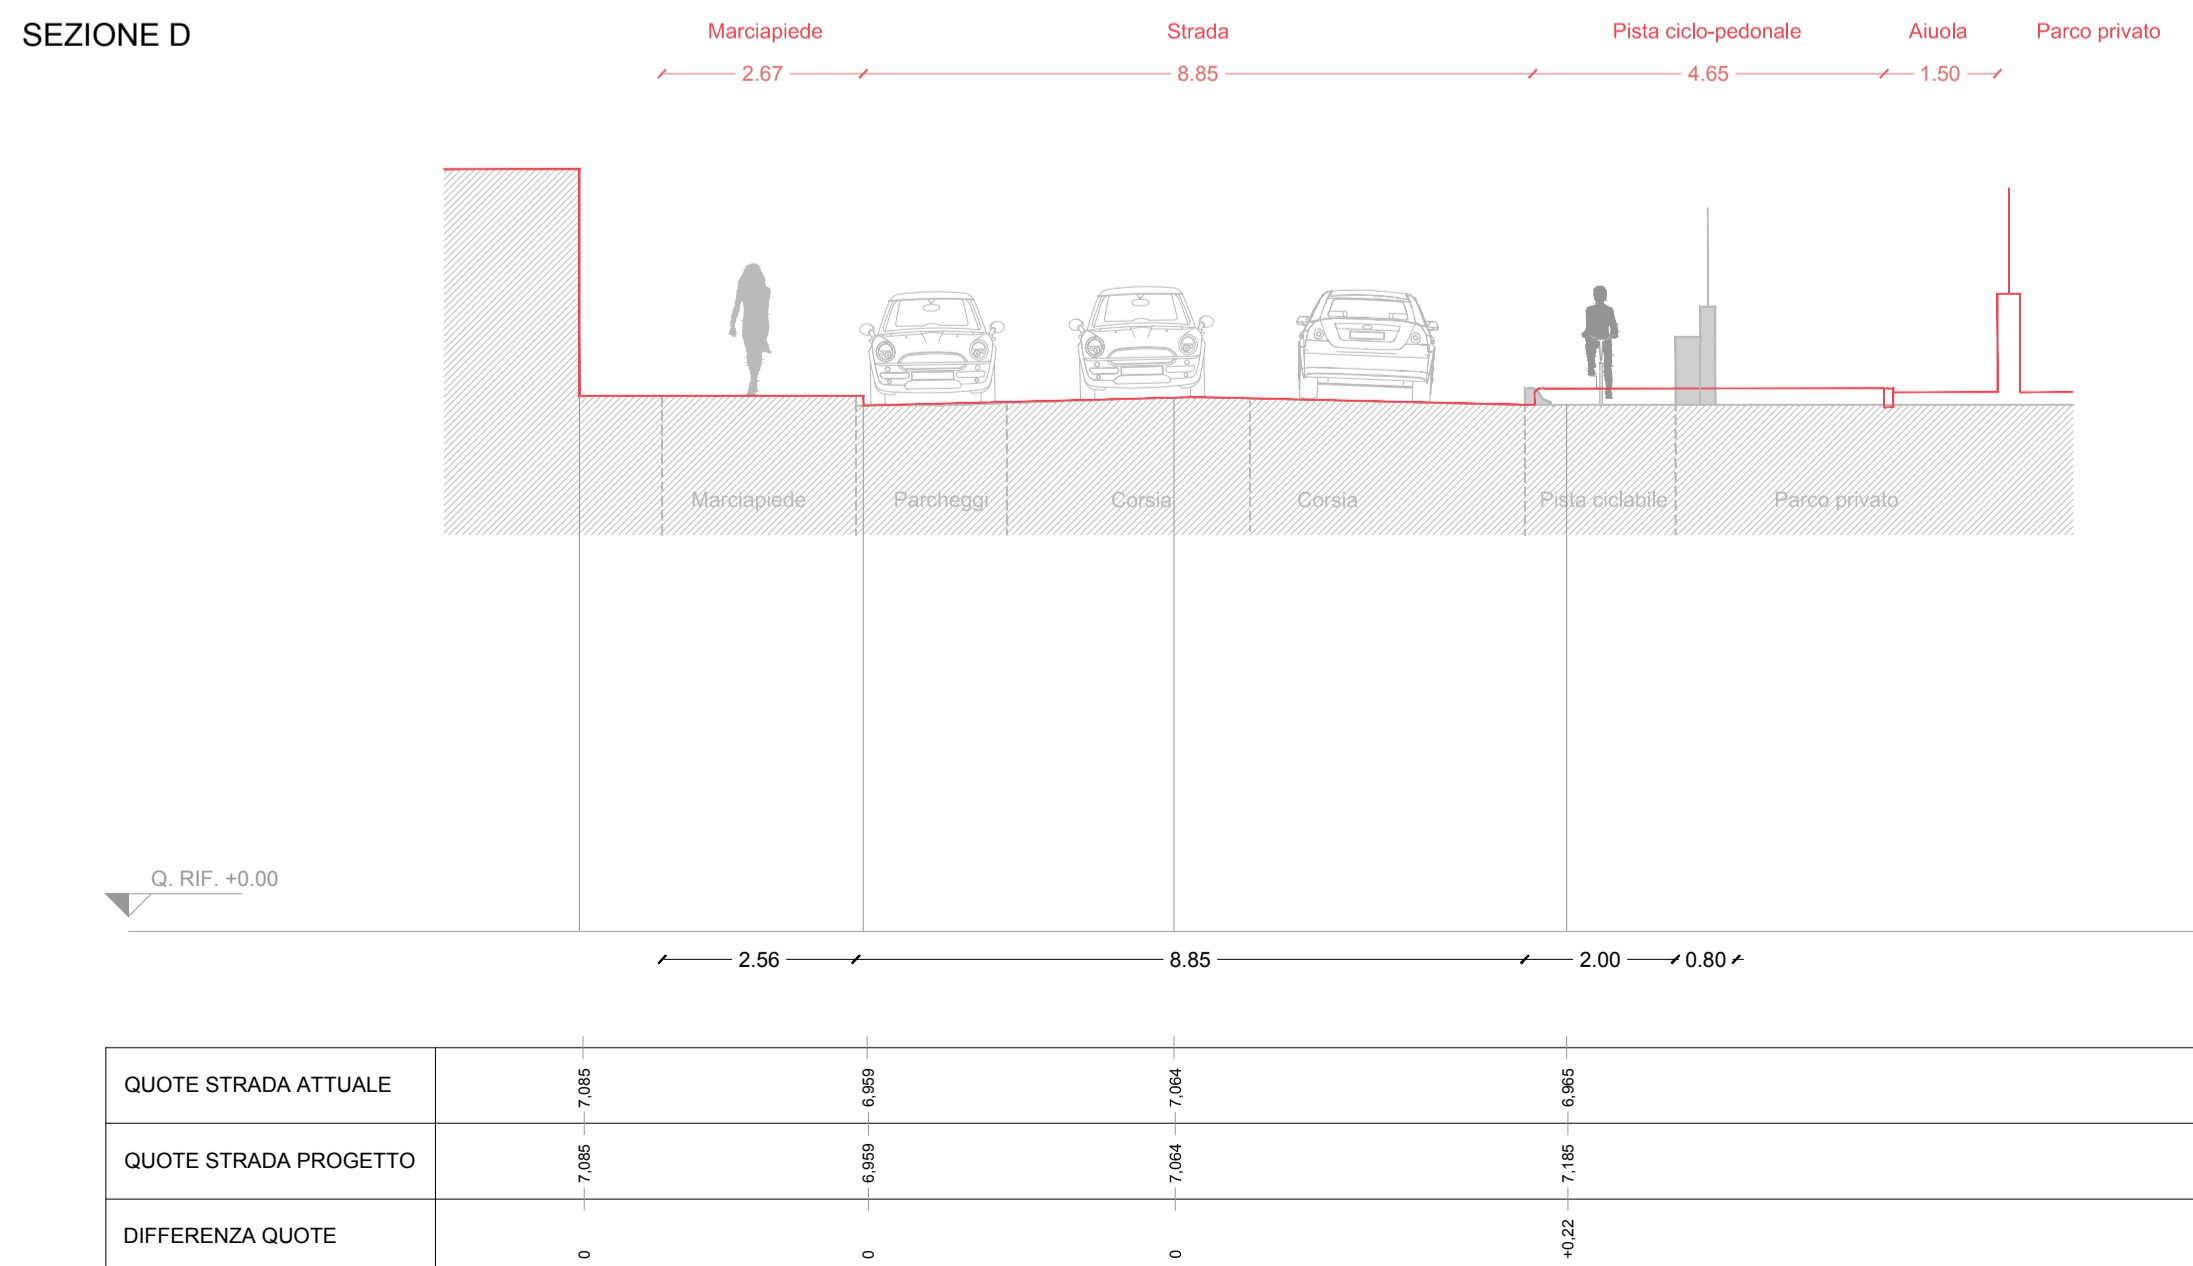

Scala 1:100