



RIQUALIFICAZIONE URBANA E SICUREZZA DELLA PERIFERIA DI ORISTANO EST
COMPLETAMENTO DEGLI INTERVENTI AREA EX FORNO BORGIO

PROGETTAZIONE



GRUPPO DI LAVORO
 Ing. Giovanni Antonio Nura
 Ing. Giovanni Antonio Nura
 Ing. Silvia Cossu
 Ing. Alessio Sanna
 Ing. Alessio Sanna
 Ing. Silvia Cossu
 Ing. Silvia Cossu
 Ing. Silvia Cossu



IL COMMITTENTE

Comune di Oristano
 Il Responsabile del Procedimento
 Ing. Michele Senu

PROGETTO DEFINITIVO

PROGETTO RESPONSABILE	COICE ELABORATO	SCALA	NOTE
MT 1161	MT 1161	03 PR	TOP LA
A	Prima Edizione	DATA	RENTO
REV	DESCRIZIONE	VERIFICATO	APPROVATO
Modificato da: [nome] - Cont. [numero] - Data: [data] - Firma: [firma] - [firma] Verificato da: [nome] - Cont. [numero] - Data: [data] - Firma: [firma] - [firma] Approvato da: [nome] - Cont. [numero] - Data: [data] - Firma: [firma] - [firma]			

03 - PROGETTO
RIQUALIFICAZIONE DELLA VIA CASU:
 muro di confine del parco privato

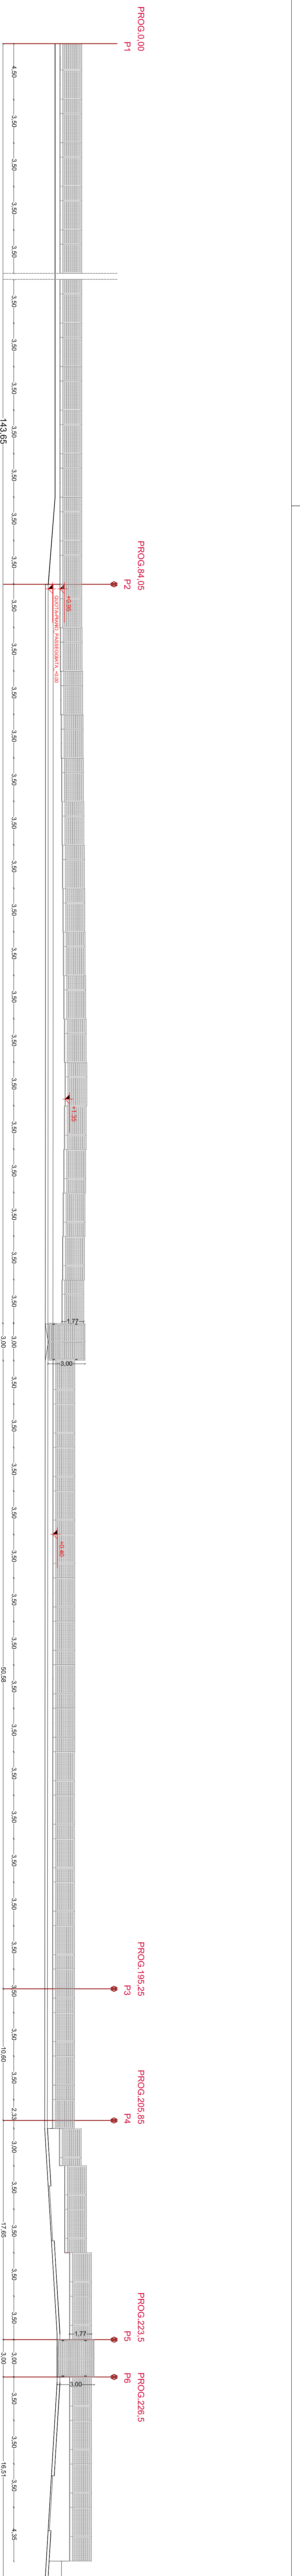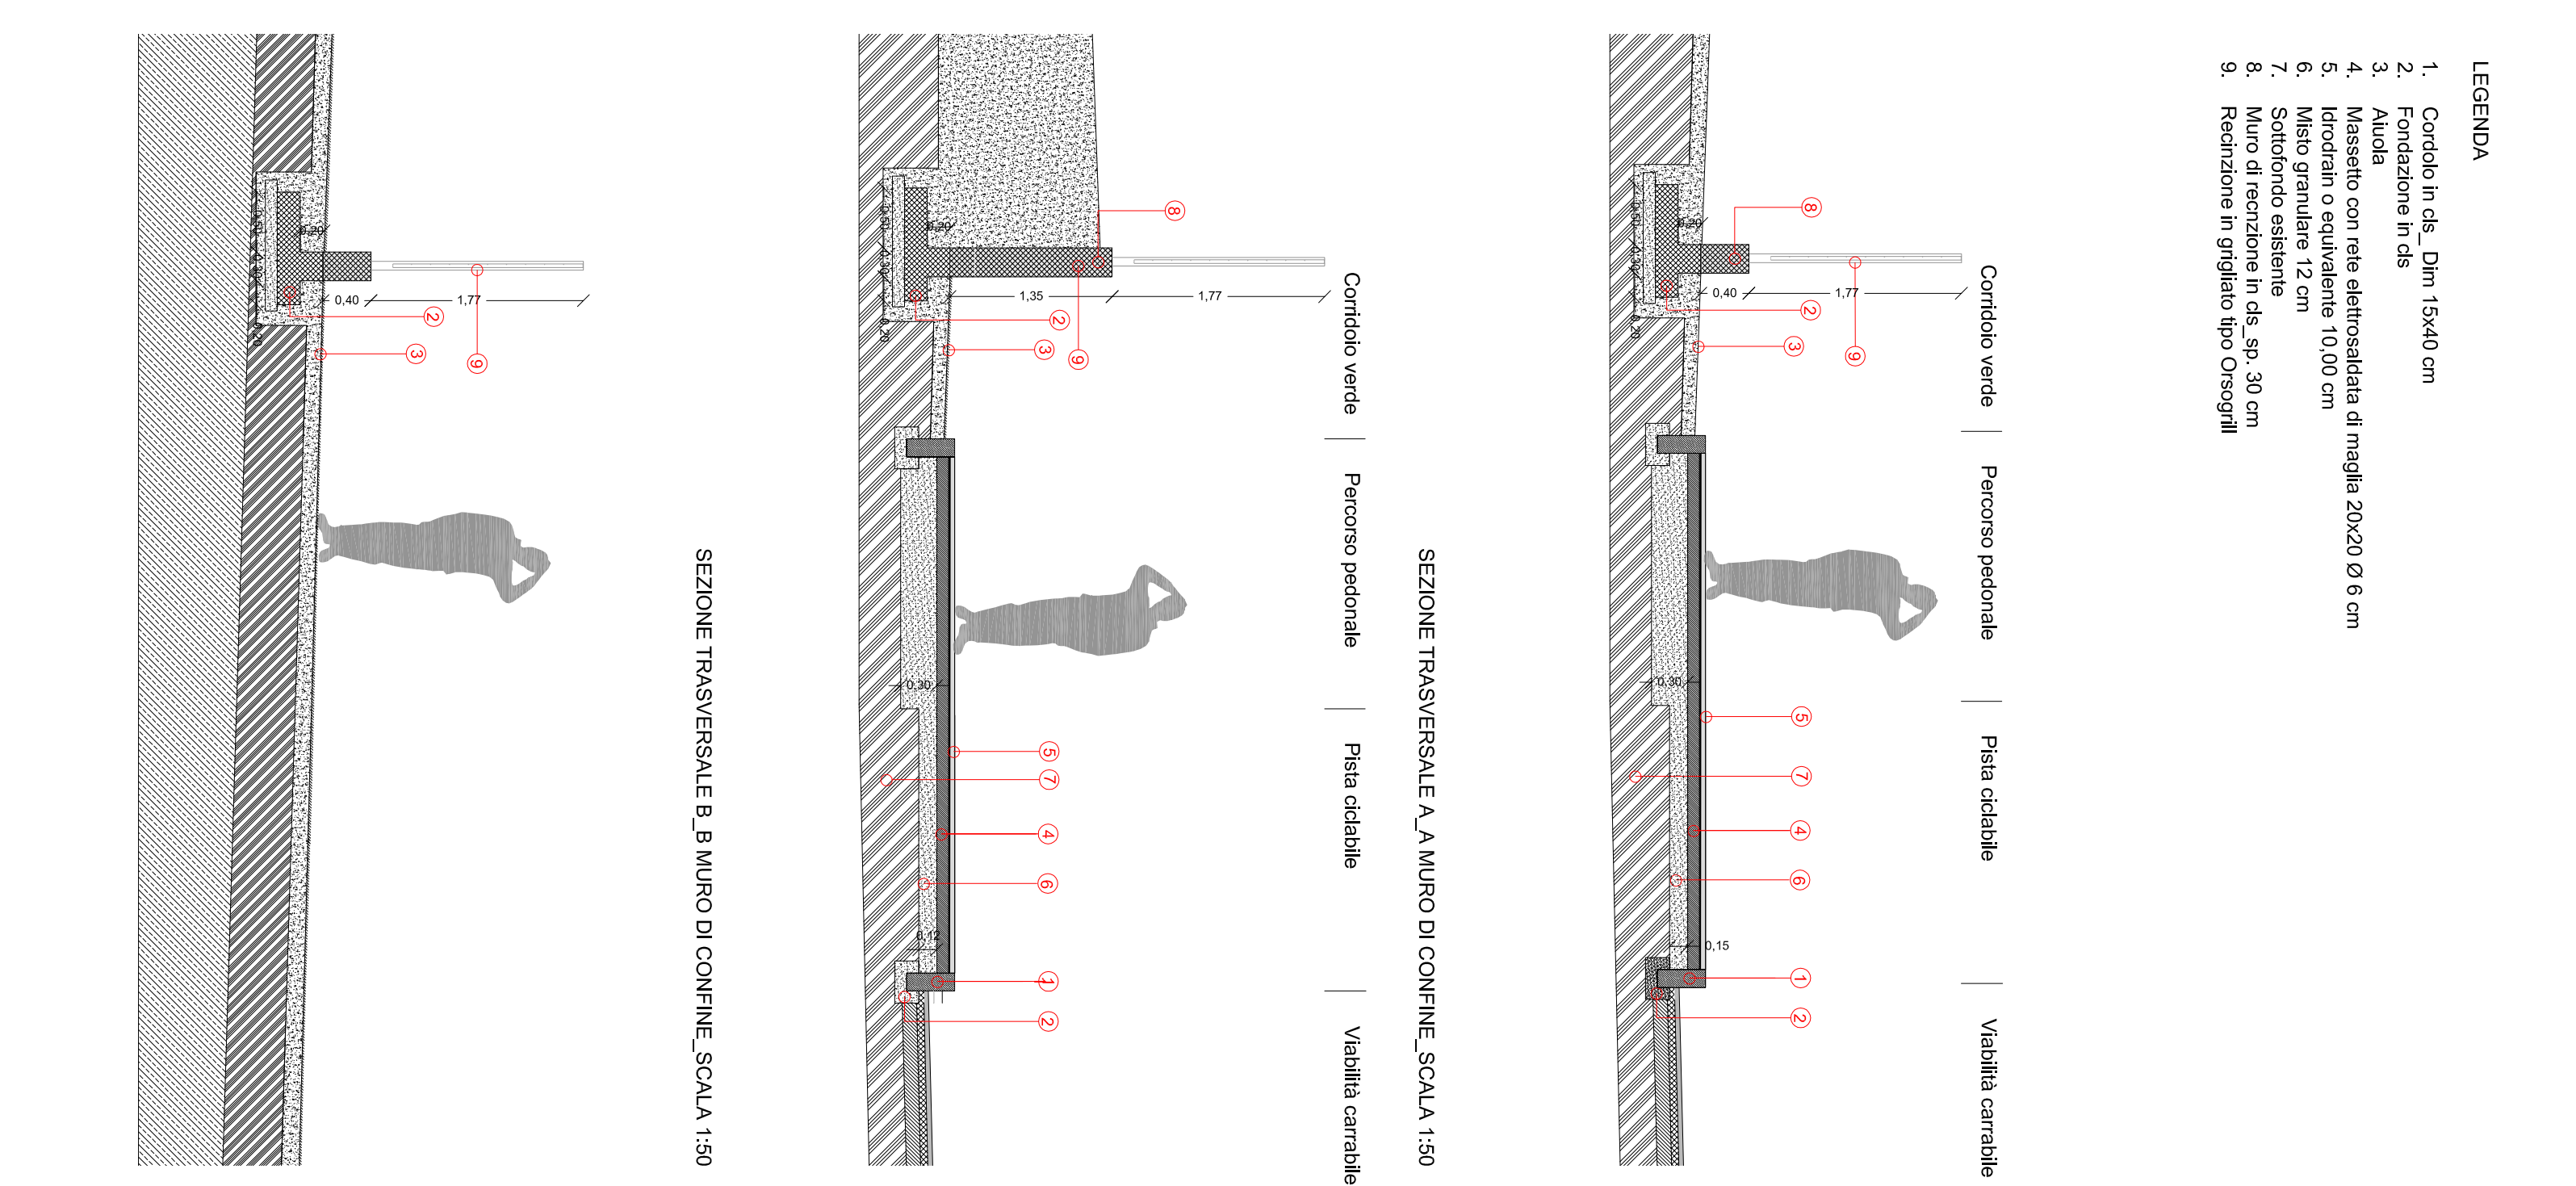

PROFILO LONGITUDINALE VIA CASU SCALA 1:200