PROGETTO DEFINITIVO

COMUNE DI ORISTANO

RIQUALIFICAZIONE URBANA E SICUREZZA DELLA PERIFERIA DI ORISTANO EST

RIQUALIFICAZIONE DELL' AREA VIA MARCONI E COMPLETAMENTO DEGLI INTERVENTI AREA EX FORO BOARIO

PROGETTAZIONE

Metassociati architettura ingegneria urbanistica

UNI EN ISO 9001:2008

GRUPPO DI LAVORO

Ing. Giovanni Antonio Mura
Ing. Roberto Barracu
Ing. Erica Cannaos
Ing. Alessio Sussarellu
Ing. Andrea Morittu
Ing. Roberto Sedda
Ing. Sandro Uda
Ing. Davide Piga
Geom. Elio Piras
Geom. Alberto Betterelli
Dott. Arch. Bruno Ferreira
Dott. Arch. Giuseppe Mura
Arch. Salvatore Iai
Dott.ssa Antonella Mureddu
T.I.E.E. Fabrizio Soma
T.S.E. Sabrina Lai

IL COMMITTENTE
Comune di Oristano

IL Responsabile del Procedimento
Ing. Michele Scanu

03 - PROGETTO

APERTURA DELLA VIA BUONARROTI E PARCHEGGIO:
Planimetria, sezioni e profilo

SCALA Varie

PROGETTO	RESPONSABILE	CODICE ELABORATO				
M T 1 1 6 1	E.Cannaos	M T 1 1 6 1	D	0 3 P R	1 4 P L A	A

REV.	DESCRIZIONE	DATA	REDATTO	VERIFICATO	APPROVATO
A	Prima Emissione	Giugno 2017	A. Betterelli	A. Sussarellu	R.Barracu

Metassociati S.R.L. - REA 101611 - Codice Fiscale e Partita IVA 01442970917 - Via C. Battisti, 1/b – 08015 MACOMER (NU) - Tel. 0785 70640 r.a. Fax 0785 70840
Via Roma, 231 – 09123 CAGLIARI (CA) - Tel. 070 7513273 Fax 070 7513273 info@metassociati.com - metassociati@pec.it - www.metassociati.com

STATO ATTUALE

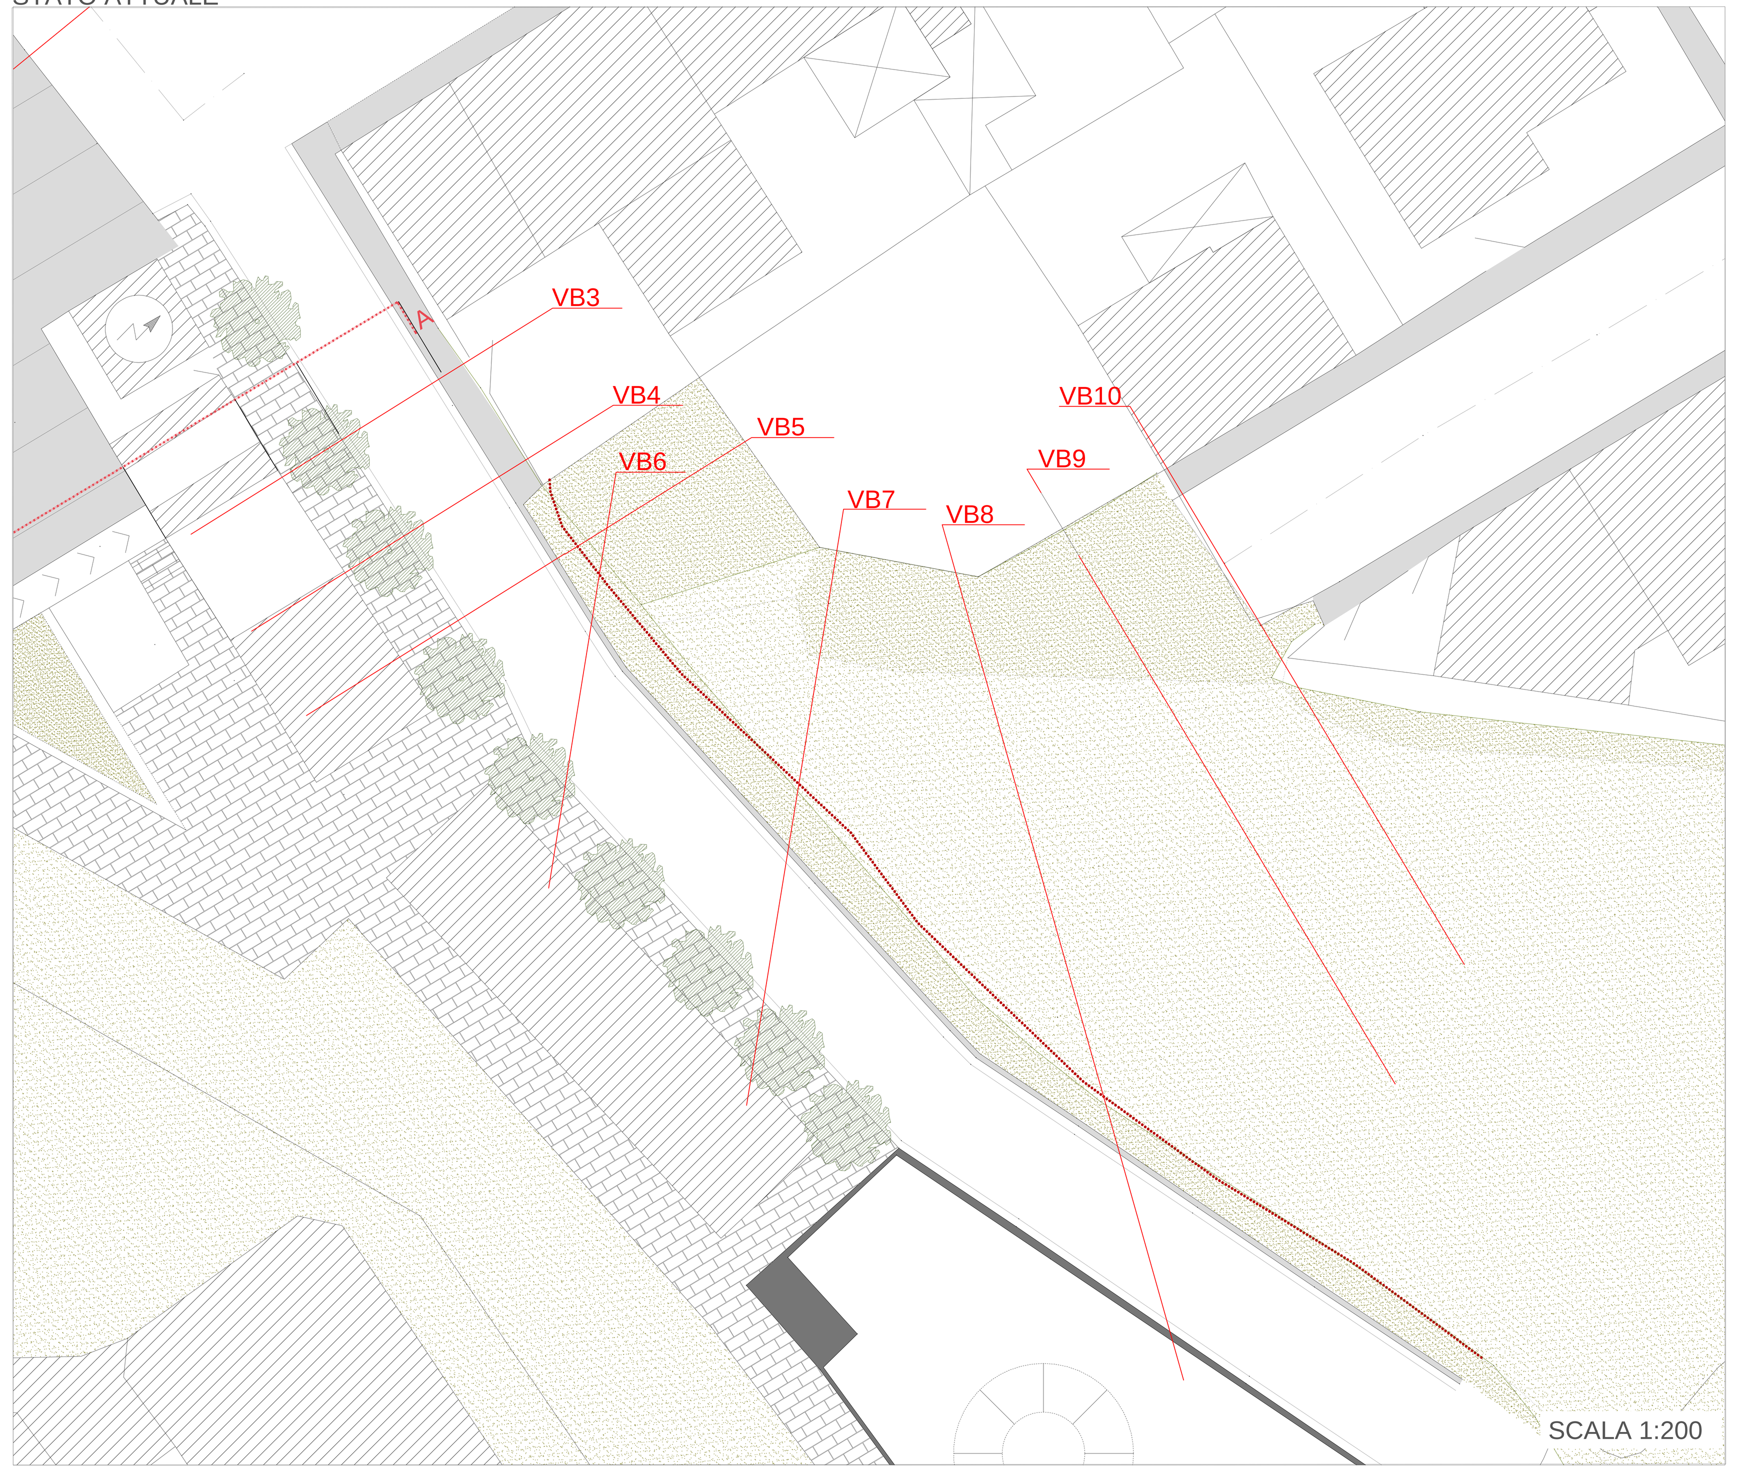

STATO DI PROGETTO

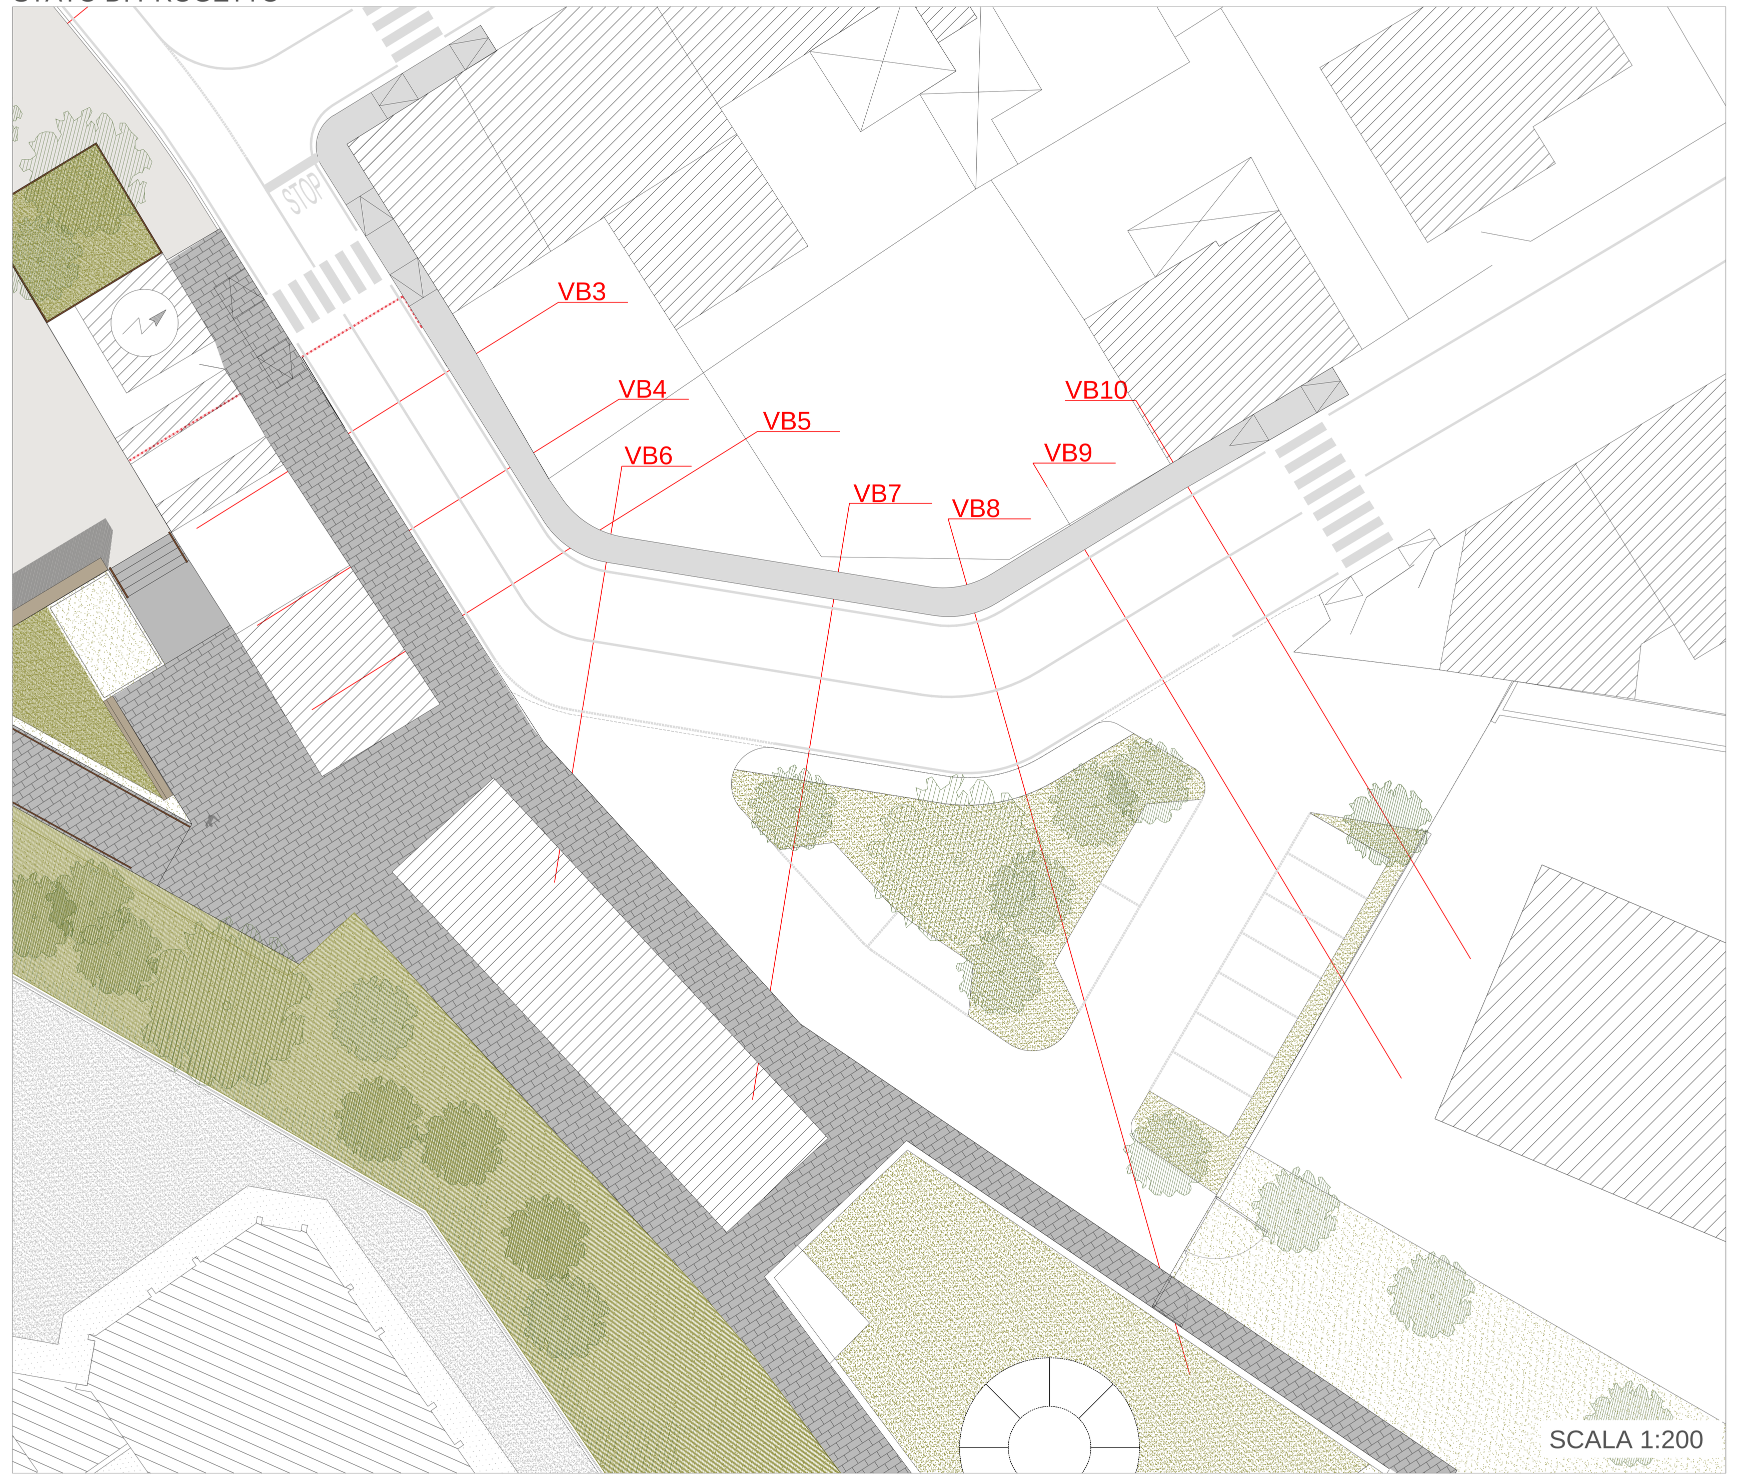

SEZIONI SCALA 1:200

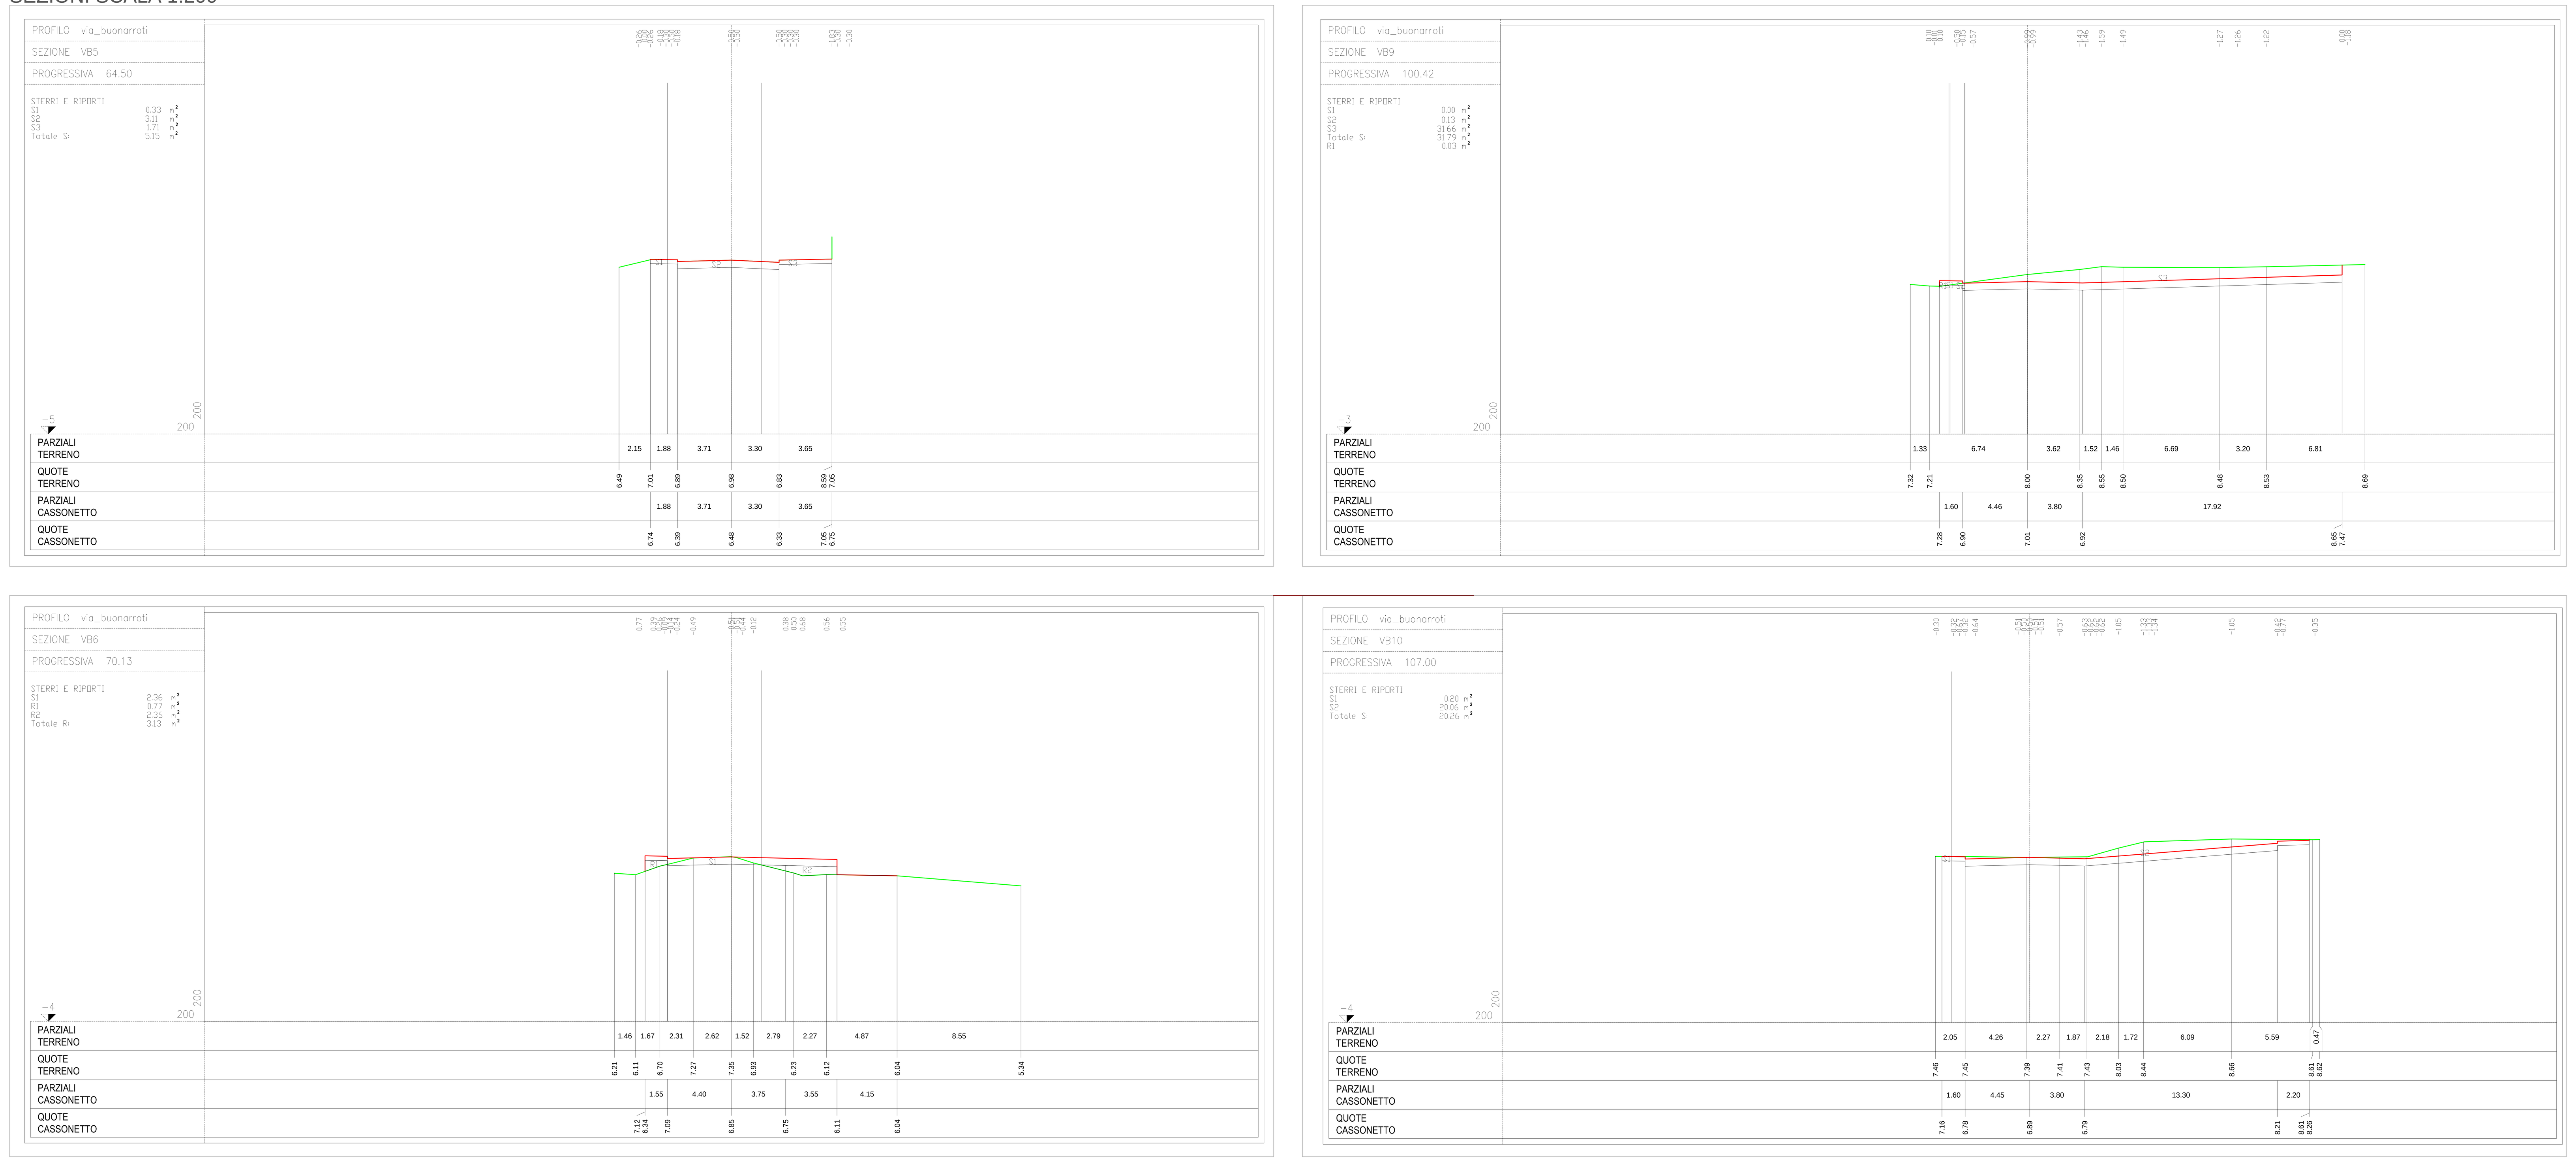

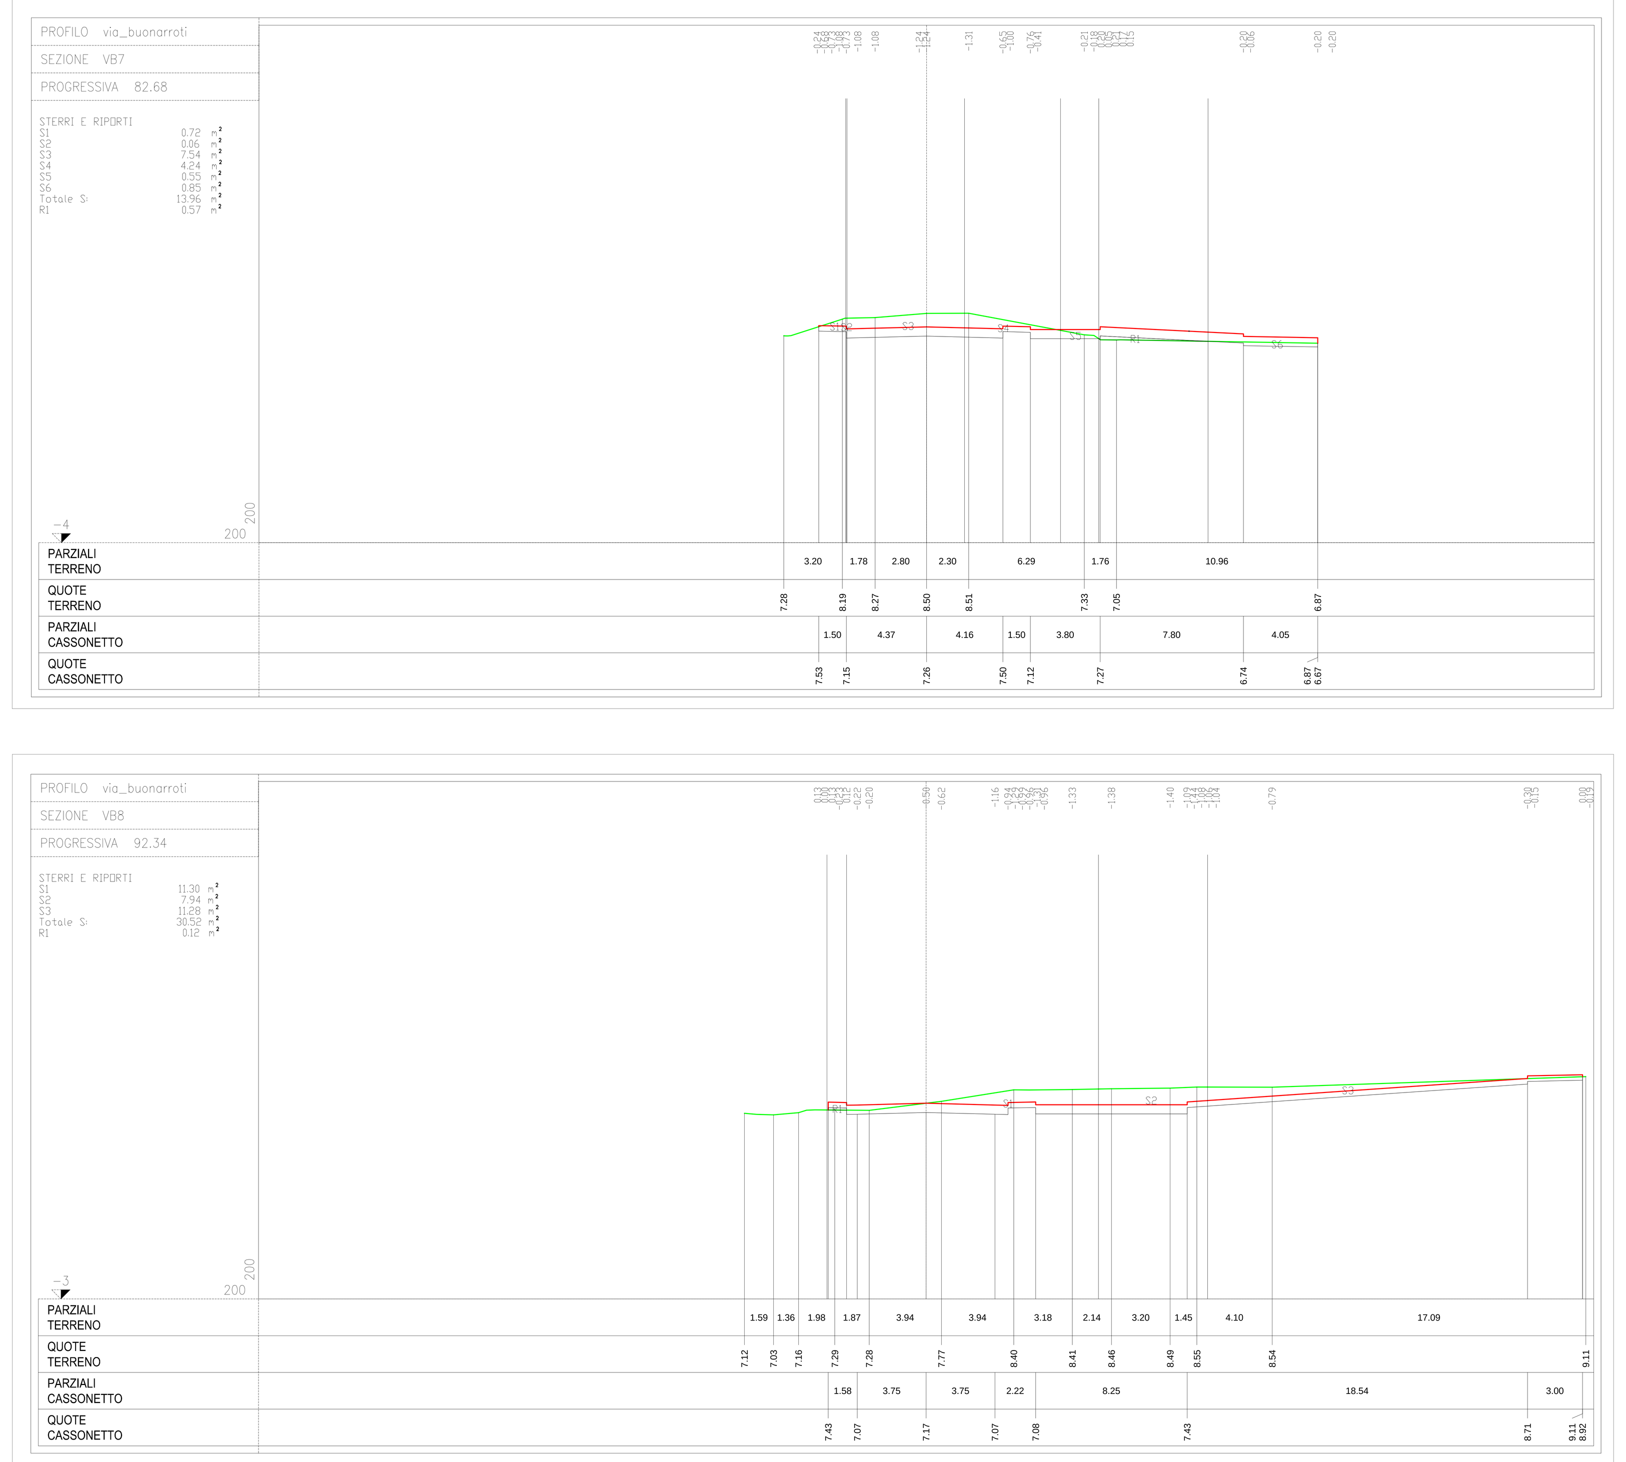

PROFILO LONGITUDINALE