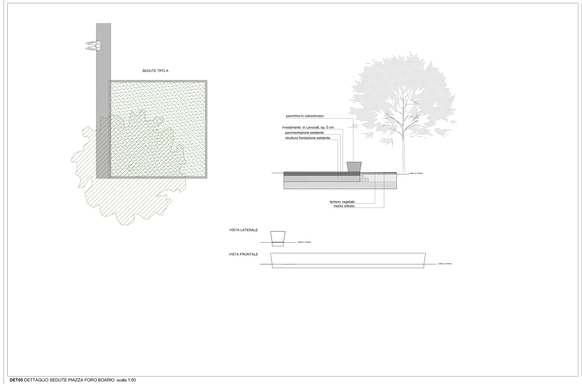

DET05 DETTAGLIO SEDUTE PIAZZA FORO BOARIO scala 1:50

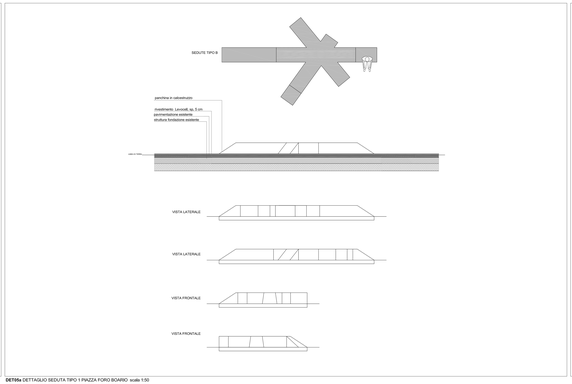

DET05a DETTAGLIO SEDUTA TIPO 1 PIAZZA FORO BOARIO scala 1:50

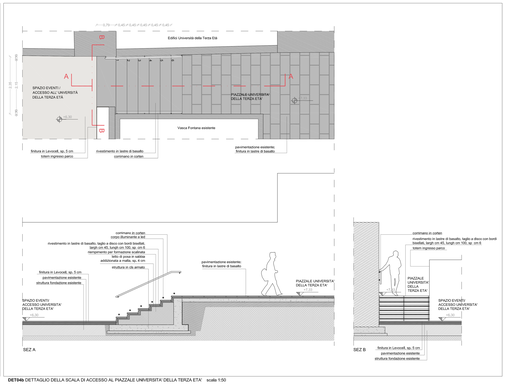

DET04b DETTAGLIO DELLA SCALA DI ACCESSO AL PIAZZALE UNIVERSITÀ DELLA TERZA ETÀ scala 1:50

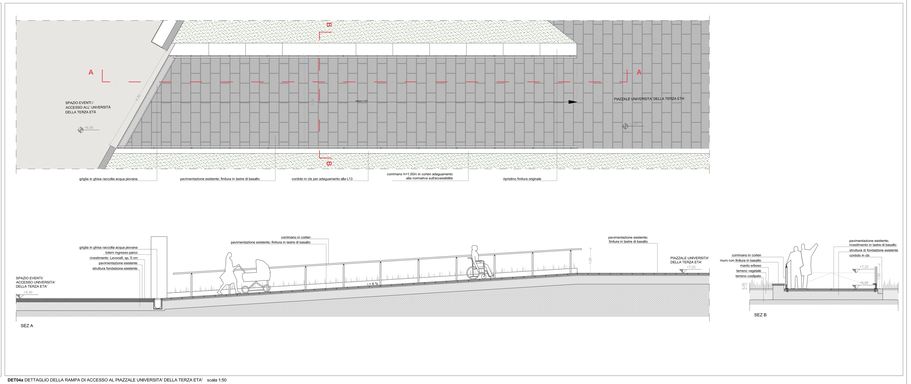

DET04a DETTAGLIO DELLA RAMPA DI ACCESSO AL PIAZZALE UNIVERSITÀ DELLA TERZA ETA' scala 1:50

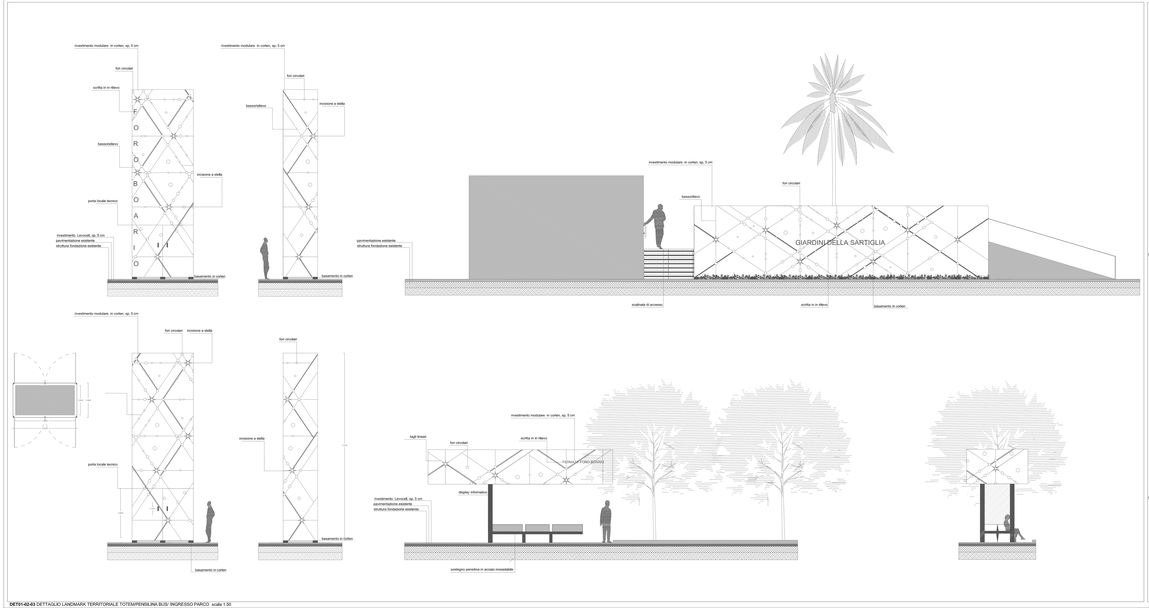

DET01-02-03 DETTAGLIO LANDMARK TERRITORIALE TOTEM/PENISILINA BUS/ INGRESSO PARCO scala 1:50

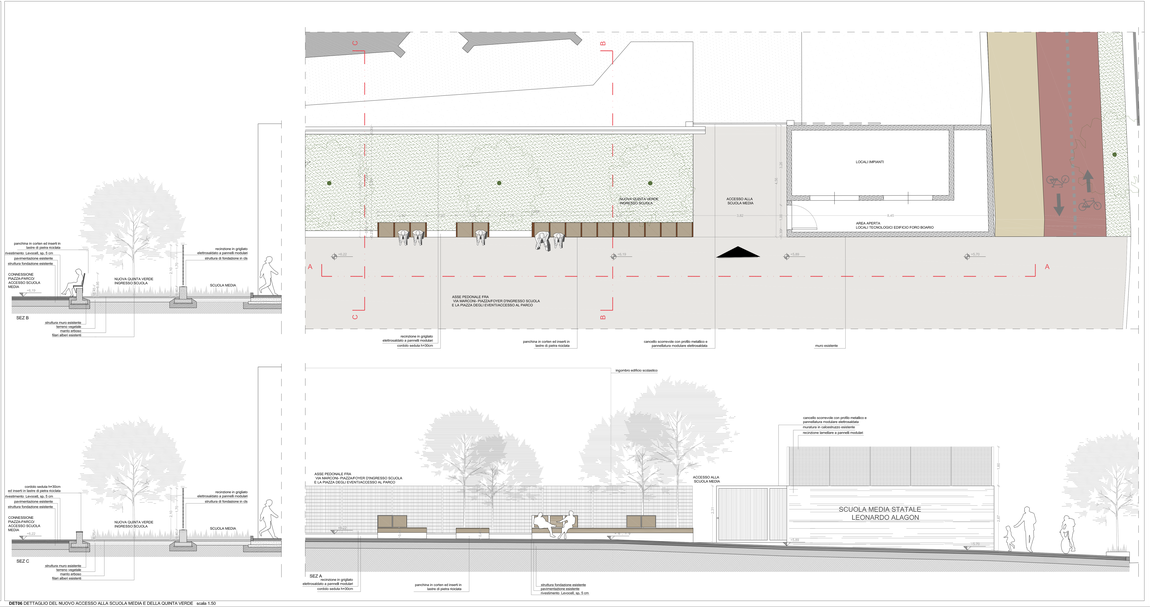

DET03 DETTAGLIO DEL NUOVO ACCESSO ALLA SCUOLA MEDIA E DELLA QUINTA VERDE scala 1:50

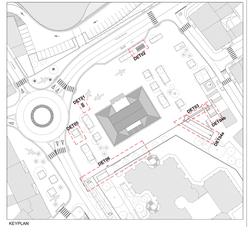

COMUNE DI ORISTANO

RIQUALIFICAZIONE URBANA E SICUREZZA DELLA PERIFERIA DI ORISTANO EST

RIQUALIFICAZIONE DELL' AREA VIA MARCONI E COMPLETAMENTO DEGLI INTERVENTI AREA EX FORO BOARIO

PROGETTAZIONE

Metassociati

GRUPPO DI LAVORO

Ing. Giovanni Antonio Mura	Geom. Elio Piras
Ing. Antonio Barreca	Geom. Alessio Deiana
Ing. Enrico Carcasci	Dott. Arch. Bruno Porcheddu
Ing. Alessio Scanedda	Dott. Arch. Giuseppe Rocca
Ing. Andrea Melis	Arch. Salvatore Mi
Ing. Giovanni Porcheddu	Geom. Giovanni Antonio Mura
Ing. Sandro Usai	T.I.S.E. Federico Sorru
Ing. Daniele Nga	T.I.S.E. Sandro Lai

IL COMMITTENTE
Comune di Oristano

IL Responsabile del Procedimento
Ing. Michele Scanu

03 - PROGETTO

PIAZZA FORO BOARIO: PARTICOLARI COSTRUTTIVI E ARREDI

SCALA: 1:50

PROGETTO	RESPONSABILE	CODICE ELABORATO						
M T I 1 6 0	E.Cornacchia	M T I 6 0	D	0 3 P R	1 6 P A R		A	

0	Prima Emissione	Maggio 2017	Di Fornaro	Di Fornaro	Di Bertolo
REV.	DESCRIZIONE	DATA	REDATTO	VERIFICATO	APPROVATO

PROGETTO DEFINITIVO

Metassociati: viale Trieste, 186 – 09123 Cagliari, P.IVA 01048270928 – T +39 070 663434 F +39 070 663435 – S.T.P. Ing. Giovanni Antonio Mura: Via Dante, 15 – 09170 Oristano, P.IVA 01035310952 – T +39 0783 73210 F +39 0783 74482 – Società Ingegneria Turistica Europea: Via Dante, 15 – 09170 Oristano, P.IVA 00496350952 – T +39 0783 73210 F +39 0783 74482 – www.metassociati.it – info@metassociati.it – info@pec.metassociati.it