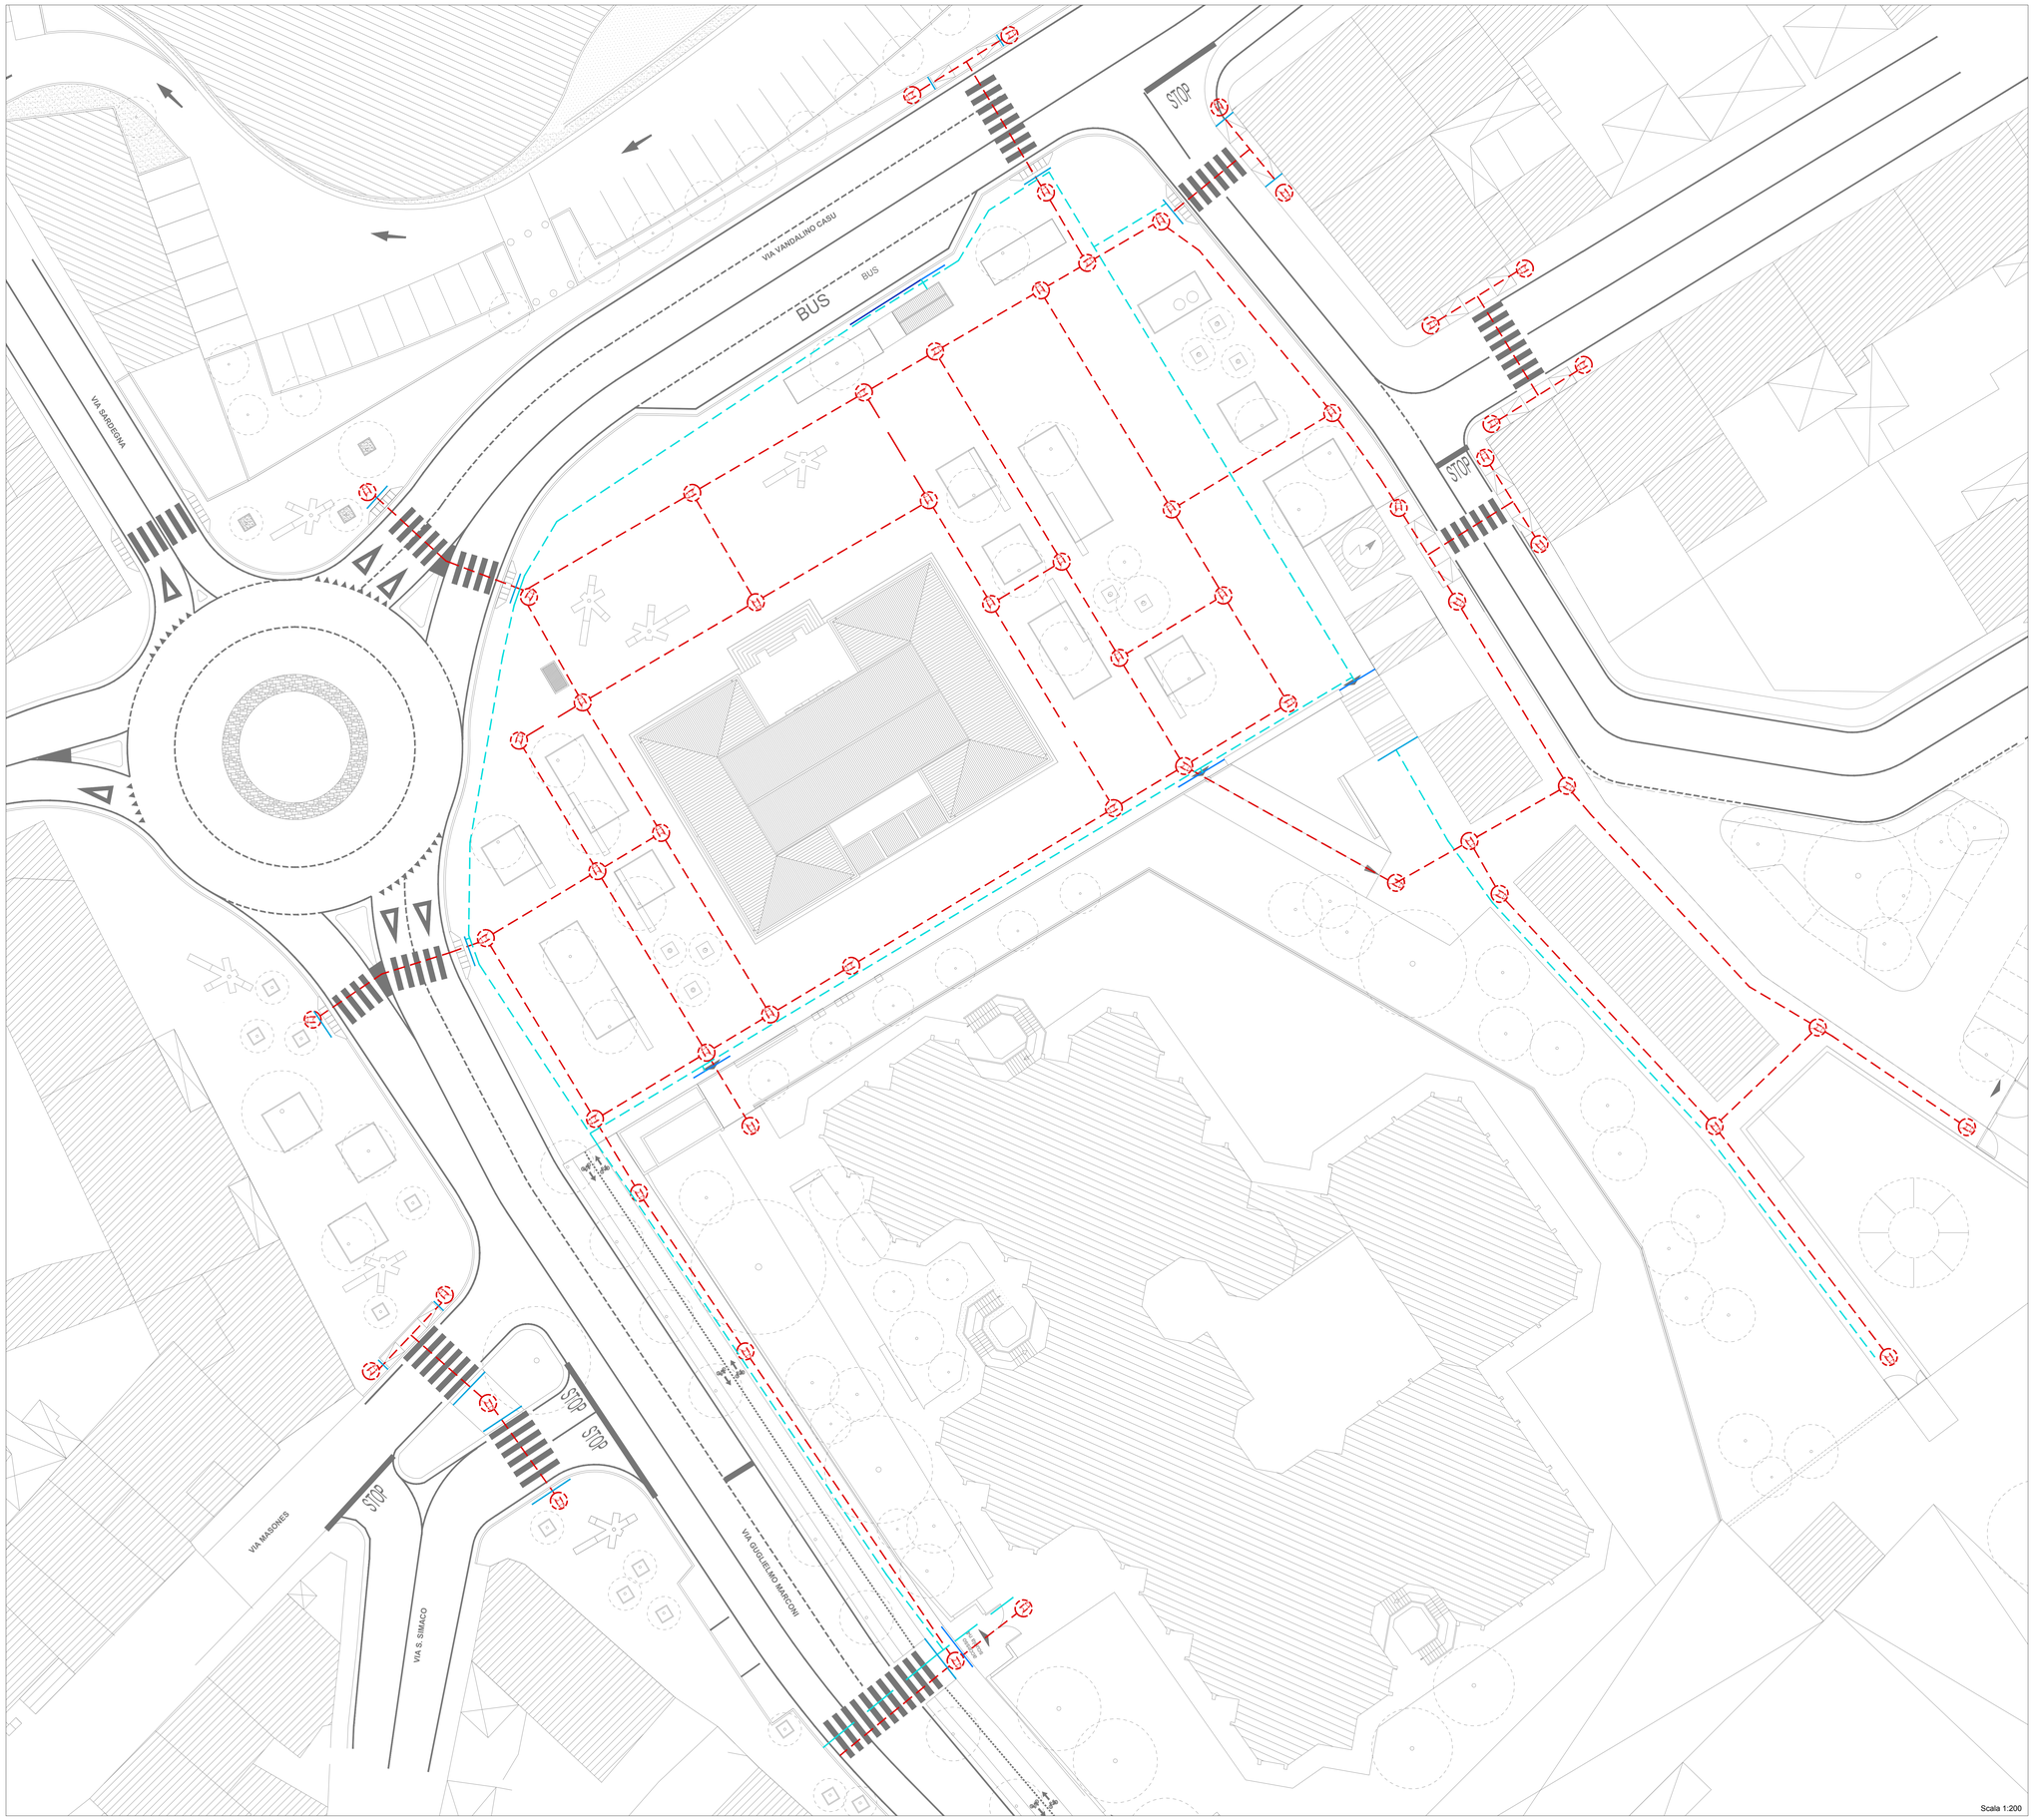

PERSORSI ACCESSIBILITA' PER DISABILITA' RIDOTTA O IMPEDITA CAPACITA' MOTORIA

PERSORSI TATTILI PER IPOVEDENTI

SEGNALAZIONE PERICOLO VALICABILE

SEGNALAZIONE ATTENZIONE/SERVIZIO

SEGNALAZIONE ARRESTO/PERICOLO

Scala 1:200

COMUNE DI ORISTANO

RIQUALIFICAZIONE URBANA E SICUREZZA DELLA PERIFERIA DI ORISTANO EST

RIQUALIFICAZIONE DELL' AREA VIA MARCONI E COMPLETAMENTO DEGLI INTERVENTI AREA EX FORO BOARIO

PROGETTAZIONE

Metassociati

GRUPPO DI LAVORO

Ing. Giovanni Antonio Mura
Ing. Roberto Barracu
Ing. Erica Cannaos
Ing. Alessio Sussarello
Ing. Andrea Monttu
Ing. Roberto Sedda
Ing. Sandro Usai
Ing. Davide Piga
Geom. Elio Piras
Geom. Alberto Betterelli
Dott. Arch. Bruno Ferreira
Dott. Arch. Giuseppe Mura
Arch. Salvatore Ia
Dott.ssa Antonella Mureddu
T.I.E.E. Fabrizio Soma
T.S.E. Sabrina Lai

IL COMMITTENTE
Comune di Oristano

IL Responsabile del Procedimento
Ing. Michele Scanu

PROGETTO DEFINITIVO

03 - PROGETTO

PIAZZA FORO BOARIO: ACCESSIBILITA'

SCALA 1:200

PROGETTO	RESPONSABILE	CODICE ELABORATO					
M T 1 1 6 1	E.Cannaos	M T 1 1 6 1	D	0 3 P R	18 P L A		A

REV.	DESCRIZIONE	DATA	REDATTO	VERIFICATO	APPROVATO
A	Prima Emissione	Maggio 2017	G.Mura	B.Ferreira	R.Barracu

Metassociati S.R.L. – REA 10161 – Codice Fiscale e Partita IVA 01442970917 - Via C. Battisti, 18—09015 MACOMER (NU) - Tel. 0785.70640 r.a. Fax 0785.70640
Via Roma, 231—09123 CAGLIARI (CA) - Tel. 070.7512073 r.a. Fax 070.7512073 info@metassociati.com – metassociati@pec.it - www.metassociati.com

Mod. F003