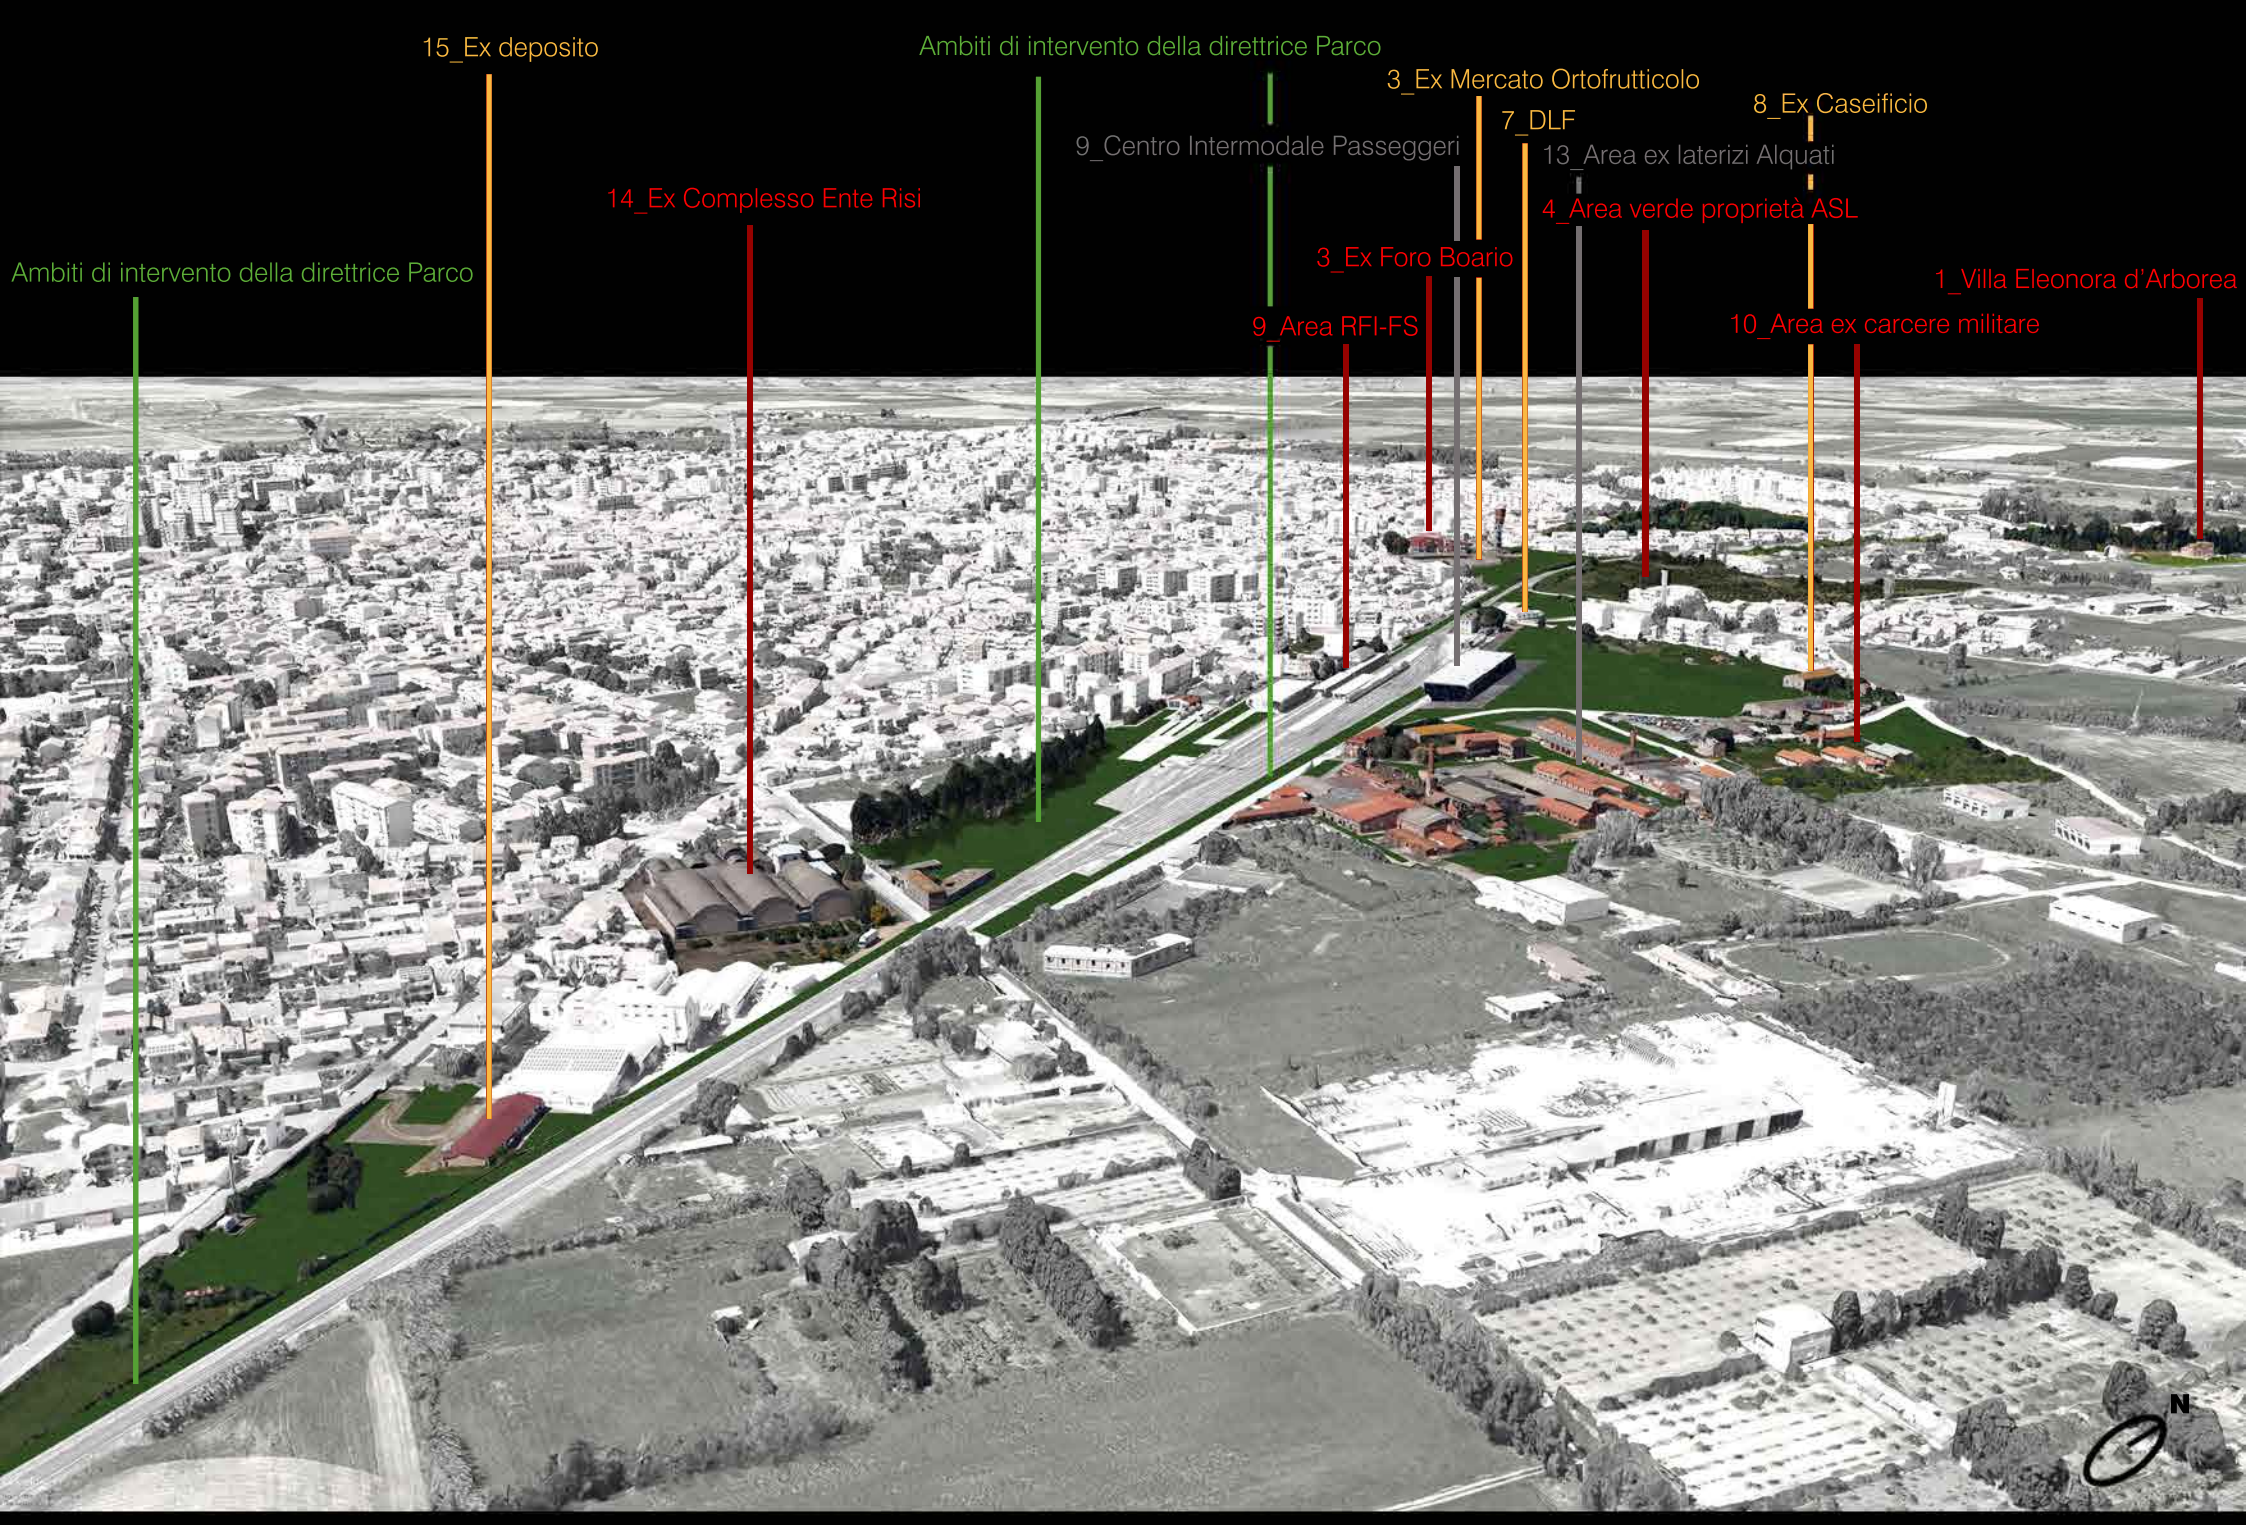

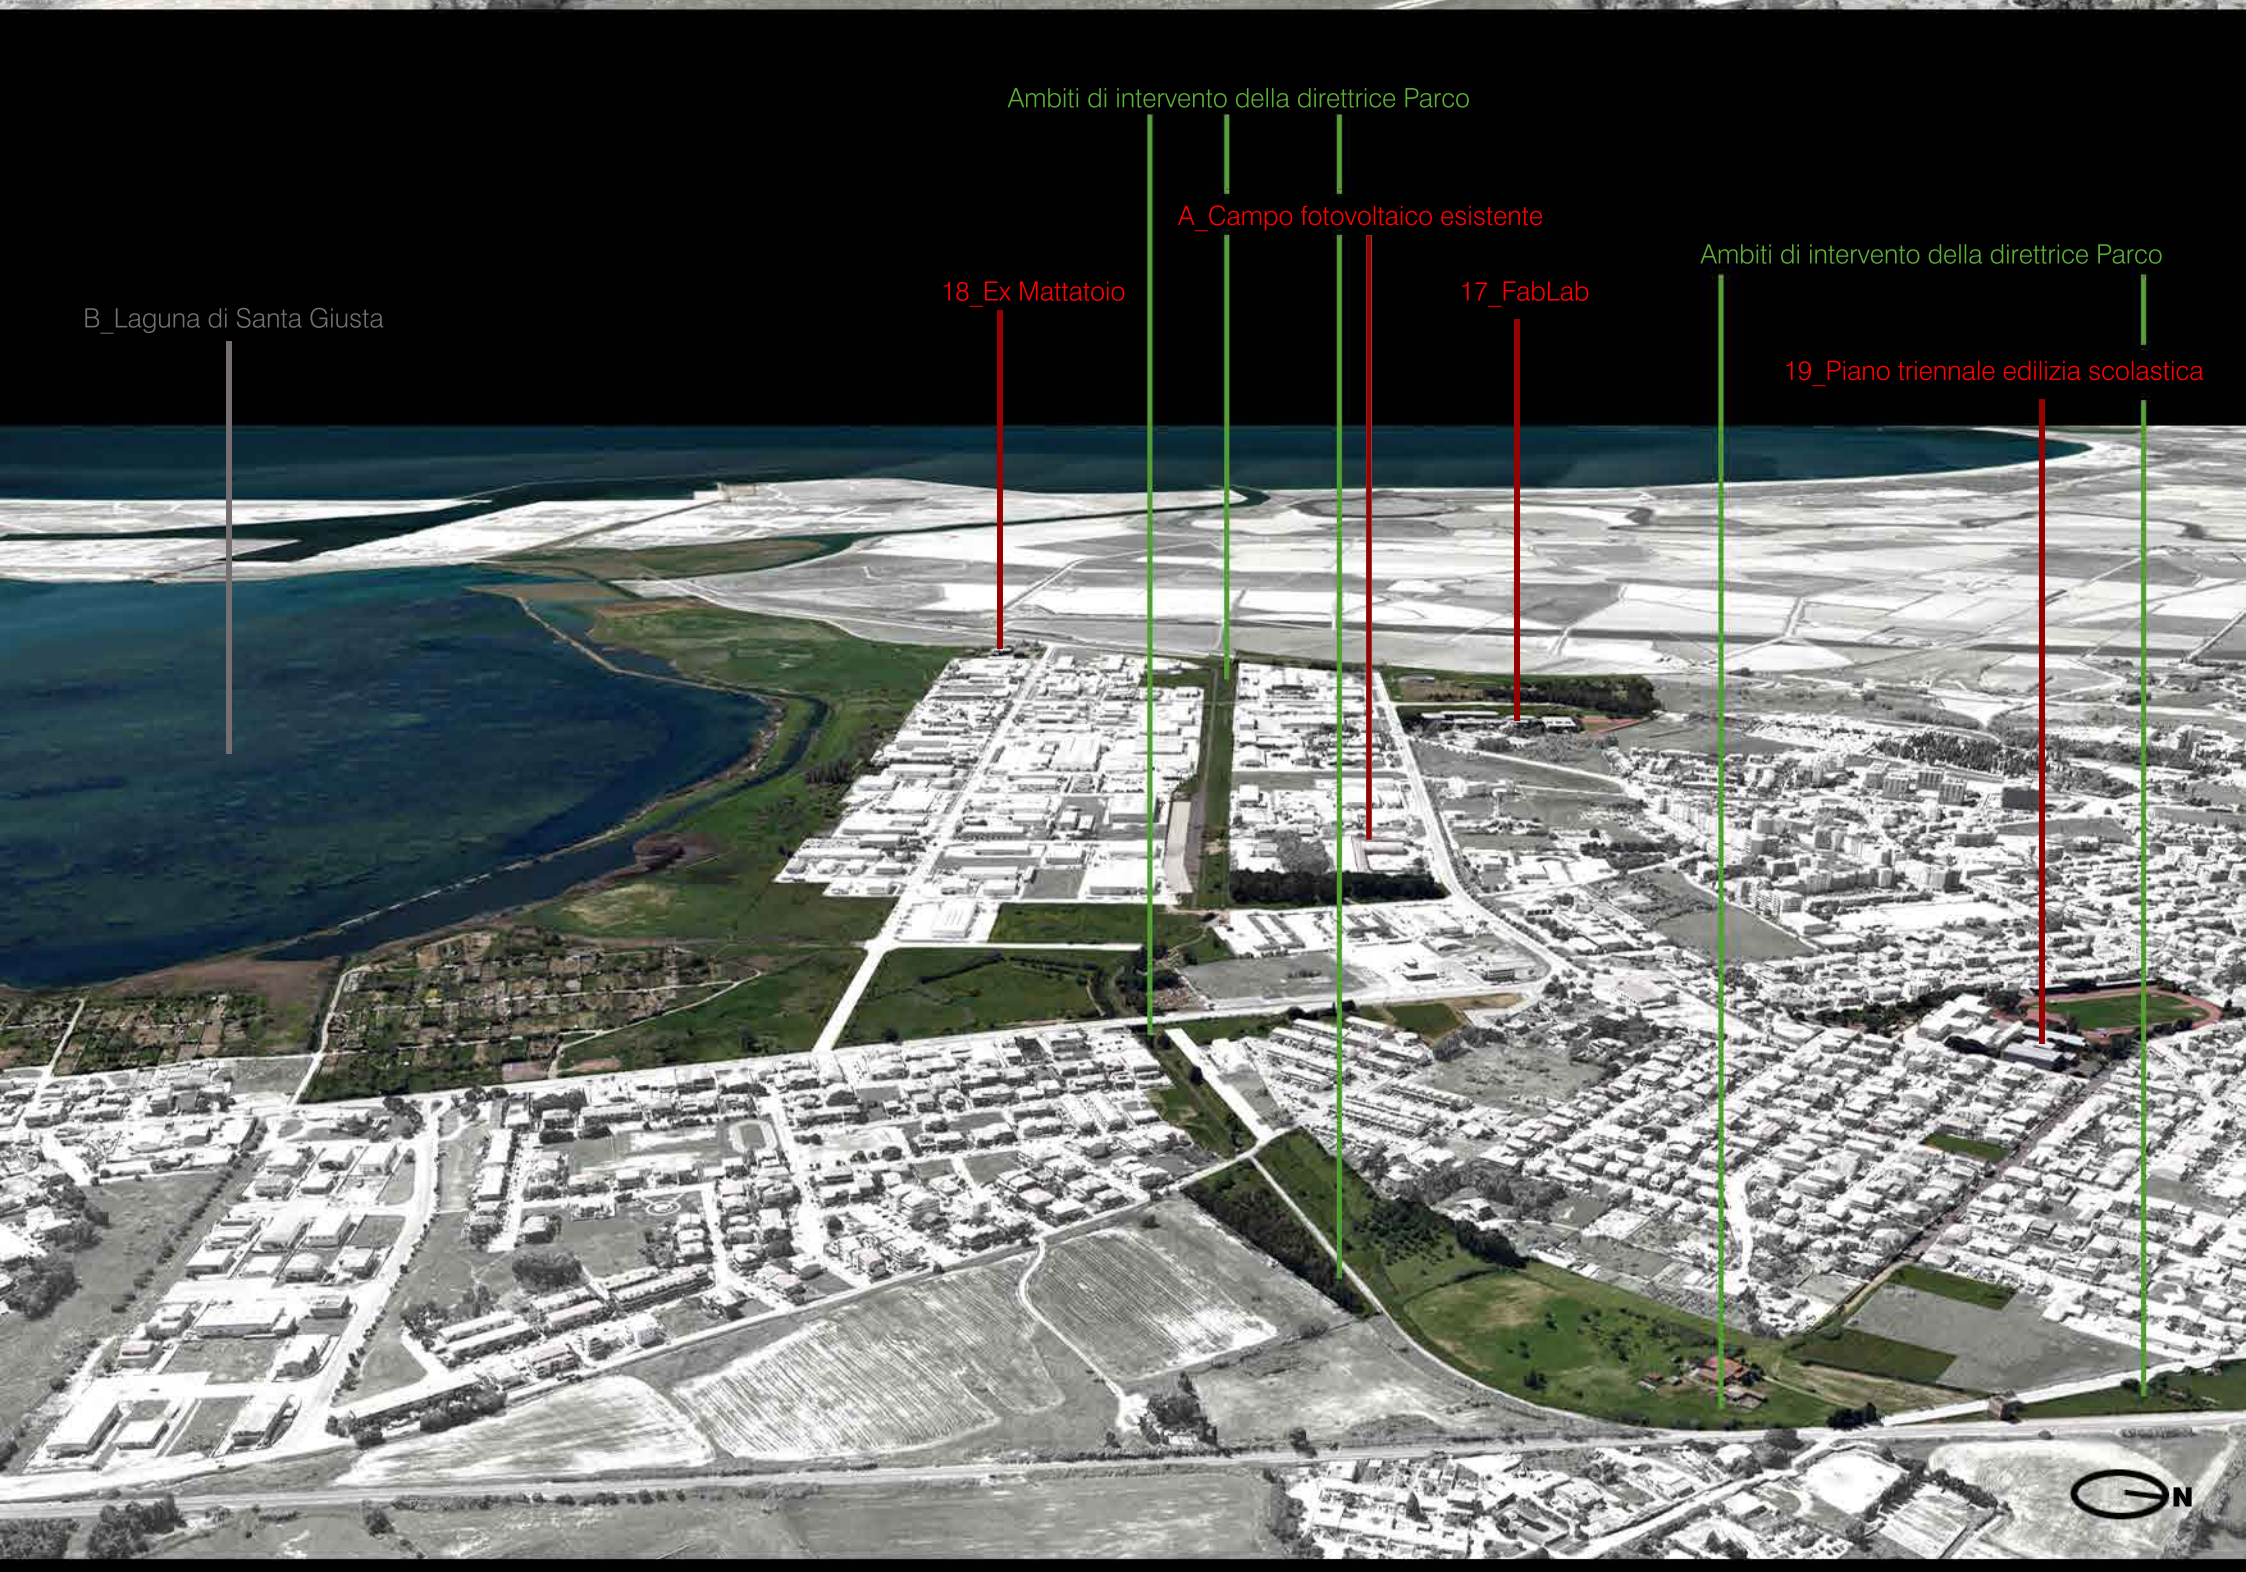

TAVOLA 8_AREE DI PROGETTO: VISTA AEREA SUD EST DEL PARCO ORIENTALE E VISTA EST DEL PARCO MERIDIONALE