

TABELLA RIASSUNTIVA -- (tutti i piani)

Superficie totale dell'intervento: 6.573,70 mq
 Cessione per standard (S3 + S4): 670,10 mq > 697,37 mq (0,10 x 6.573,70)
 di cui 351,77 mq per parcheggi (S4)
 e 318,33 mq per verde attrezzato (S3)

Superficie lorda destinata ad attività: 3.864,00 mq (corp 1, 2 e 3)
 di cui 1.838,00 mq piano terra (corp 1: 1, 2, 3)
 e 2.026,00 mq primo piano (corp 1, 2, 3)

Dotazione previste per spazi ad uso pubblico: 7.397,60 mq

RIPARTIZIONE:
 parcheggi privati di uso collettivo: 3.330,00 mq
 visibilità d'accesso, parcheggi e spazi di manovra: 2.424,60 mq
 Verde attrezzato e mobilità pedonale: 1.973,00 mq

Totale 7.397,60 mq > 3.019,20 mq (80/100 x 3.864,00)

LEGENDA

- Superficie totale dell'intervento: 6.573,70 mq - 670,10 mq (cessioni) = 5.903,60 mq
- Superficie totale da cedere al Comune: 670,10 mq
- Ingombro edifici piano terra: 1.836,00 mq
- Verde attrezzato e visibilità pedonale: 1.973,00 mq (piano terra: 1.545,00 mq + piano primo: 500,00 mq)
- Superficie per parcheggi privati ad uso pubblico: 3.330,00 mq (piano seminterrato: 3.000,00 mq + 330,00 mq piano terra)
- Superficie per visibilità di lottizzazione, parcheggi e spazi di manovra: 2.424,60 mq (piano seminterrato + piano terra)
- Superficie totale da cedere al Comune per parcheggi (S4): 351,77 mq
- Superficie totale da cedere al Comune per verde attrezzato (S3): 318,33 mq

NOTA:

PRIVATI 1: Meta Meta e più
 PRIVATI 2: Eneo Pia, Margherita Aquila e più

FILE
 COMMITTEE
 SIG.RI: PADOVANI GIAN FRANCO
 USAI ANGELA MARIA

PROGETTO
 PROGETTO URBANISTICO DI PIANO ATTUATIVO IN
 ZONA TERRITORIALE OMOGENEA G / SOTTOZONA
 G 1 - 1 ATTREZZATURE DI SERVIZIO
 in località sa "VA DE MATTÀ"
 ID. CATASTALI: FOGLIO 16 - MAP. 5151, 5198, 5199

PROGETTISTA
 STUDIO DI INGEGNERIA ING. SAU SERRAVALLO, ING. SAU
 VIA BEATO ANGELO N. 10 - 09170 ORISTANO
 Tel./Fax: 0783.309006 E-MAIL: saupisa@studio.com

PROGETTISTA
 GIANCHIS STUDIO Architettura ING. CAMILLO USI
 VIA VITTOIO EMANUELE III N. 18, 09070 ROCCA SARDO (OR)
 Tel./Fax: 0783.411532 E-MAIL: gianchis@studiochis.it

PIANO ATTUATIVO

PIANIMETRIA GENERALE DEL PROGETTO
 DI INTERVENTO CON ZONIZZAZIONE E
 INDIVIDUAZIONE STANDARD E DESTINAZIONI
 PIANO TERRA

SCALA	DATA	REGIONE
1:200	09/01/2019	

04

PIANIMETRIA GENERALE -- PIANO TERRA
 Scala 1:200

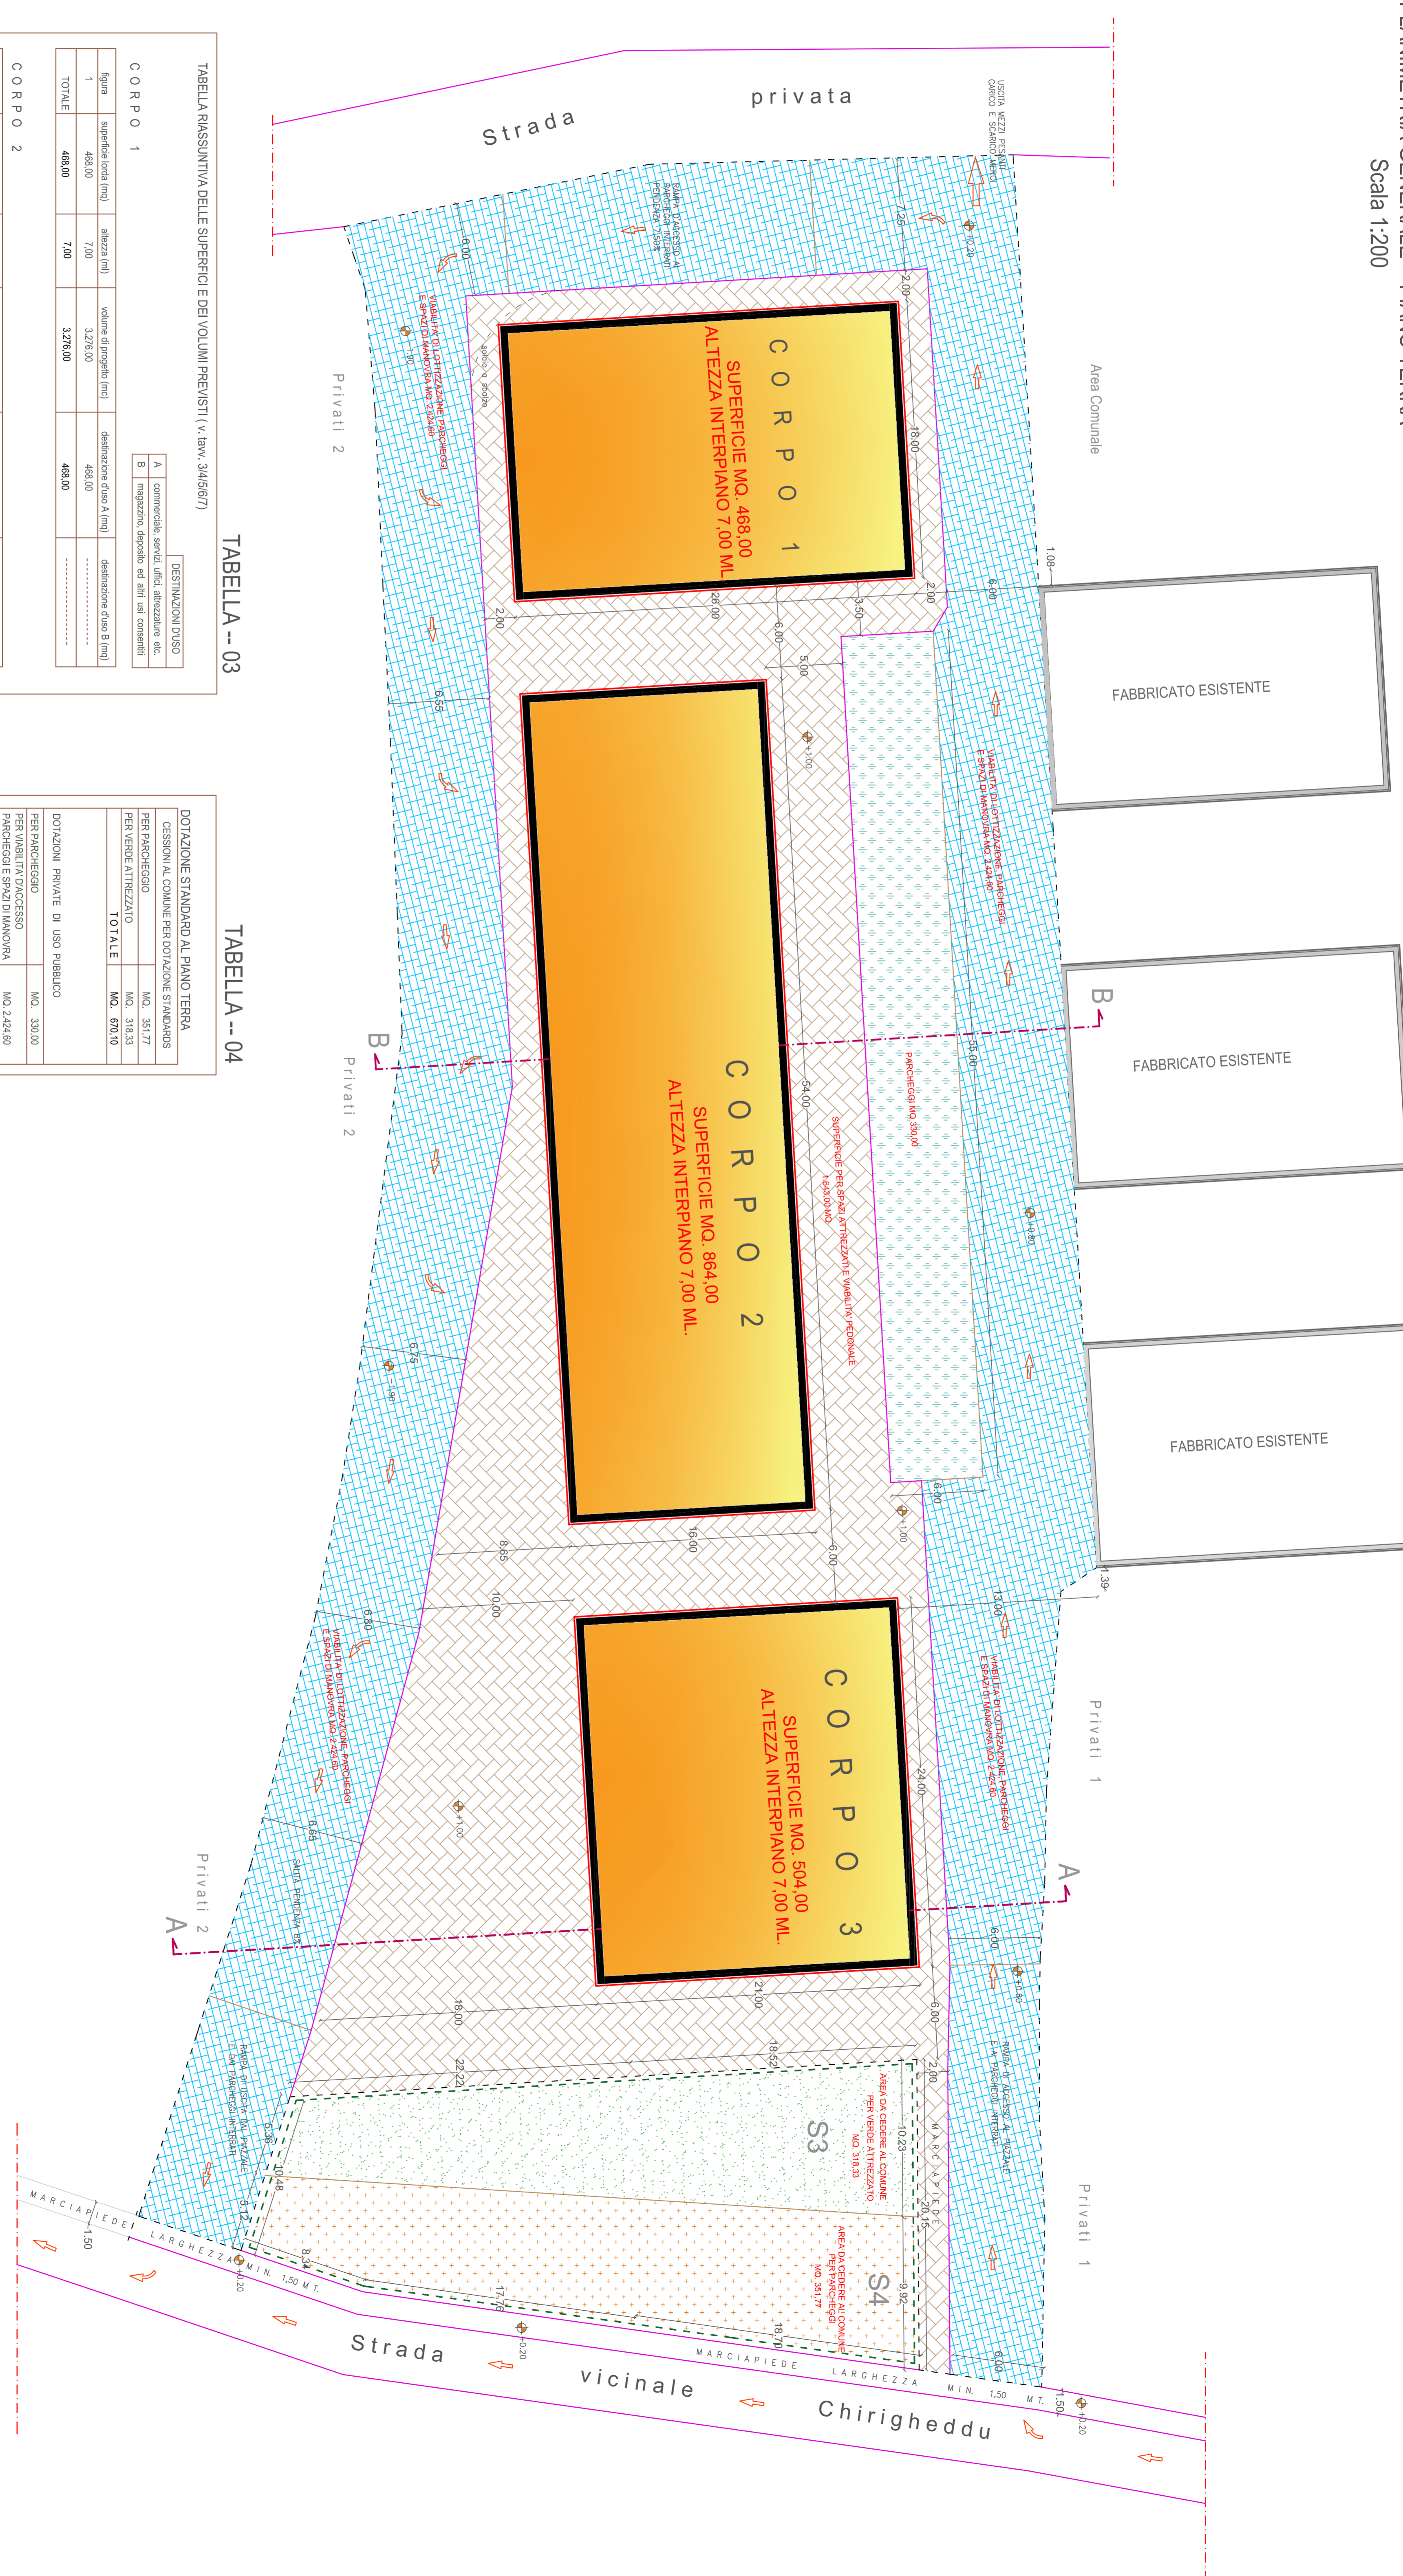


TABELLA -- 03

TABELLA -- 04


CORPO	Superficie lorda (mq)	altezza (ml)	volume di progetto (mq)	DESTINAZIONI D'USO	
				A commerciale, servizi, uffici, abitazioni, ecc.	B magazzini, deposito, ed altri usi consentiti

CORPO 2

Superficie lorda (mq)	864,00	altezza (ml)	7,00	volume di progetto (mq)	6.048,00	destinazione d'uso A (mq)	864,00	destinazione d'uso B (mq)
TOTALE	864,00	7,00	6.048,00	864,00	

CORPO 3

Superficie lorda (mq)	504,00	altezza (ml)	7,00	volume di progetto (mq)	3.528,00	destinazione d'uso A (mq)	504,00	destinazione d'uso B (mq)
TOTALE	504,00	7,00	3.528,00	504,00	

SOMMATORIA CORPI 1, 2, 3

--------	----------	------	-----------	----------	-------	-------	-------	-------

DOTAZIONE STANDARD AL PIANO TERRA

TOTALE	MQ. 670,10

DOTAZIONI PRIVATE IN USO PUBBLICO

FER PARCHEGGIO	MQ. 330,00
FER VISIBILITA' DI LOTTIZZAZIONE E SPAZI DI MANOVRA	MQ. 1.649,00
TOTALE	MQ. 4.397,60