

**TABELLA RIASSUNTIVA - (tutti i piani)**

Superficie totale all'interno: 6.573,70 mq  
 Coesione per standard (S3 + S4): 670,00 mq > 657,37 mq (0,10 x 6.573,70)  
 di cui 351,77 mq per parcheggio (S4)  
 e 318,33 mq per verde altezza (S3)

Superficie lorda destinata ad attività: 3.864,00 mq (corp. 1, 2 e 3)  
 di cui 1.836,00 mq piano terra (corp. 1, 2, 3)  
 e 2.028,00 mq primo piano (corp. 1, 2, 3)

Datazione prevista per spazi ad uso pubblico: 7.397,60 mq

[P]PARTIZIONE:	
parcheggi privati di uso collettivo:	3.330,00 mq
vegetazione, parcheggi e spazi di manovra:	2.424,60 mq
verde attrezzato e mobilità pedonale:	1.979,00 mq
<b>Totale</b>	<b>7.397,60 mq &gt; 3.864,00 mq (60'100 x 3.864,00)</b>

**LEGENDA**

- 1 → Condotta P/C strutturata per acque piovane diam. 200 - 400 mm
- 2 → Condotta in Ghisa per acque piovane diam. 200 - 400 mm zamata all'interno del primo sabbio di colossio
- 3 → Condotta in Ghisa per acque piovane diam. 200 mm per pompaggio da vasca 1 a vasca 2
- 4 → Tubo corrugato a essiccazione standard a 20° del diam. 300 mm
- 5 → Canalisazione in dia. dotato di griglia amovibile sezione 0,40x0,60 m (B x H)
- 6 → Pozzetto di detritazione/decantazione in ghisa 40x40x50 cm zamato all'interno del primo sabbio di colossio
- 7 → Pozzetto di raccolta e derivazione in ca. 200x100x150 cm
- 8 → Pozzetto di raccolta in ca. 200x100x200 cm a doppia camera dotato di impianto di pompaggio e gruppo idroelettico ad innescio automatico

**CONTRATTO**

**CLIENTE**  
 SIG. RI: PADOVANI GIANFRANCO  
 USAI ANGELA MARIA

**PROGETTO**  
 PROGETTO URBANISTICO DI PIANO ATTUATIVO  
 ZONA TERRITORIALE OMOGENEA G1 SOTTOZONA  
 G1\_1 ATTREZZATURE DI SERVIZIO  
 IN LOCALITÀ S. RAJA DE MATTA  
 D. COMUNALE FOGGIA 18 - MAP. 5151, 5158, 5159

**STUDIO INGEGNERIA** - MC. SARA STAVOLINO, SARA SPINA  
 VIA BARDU ARCELLO N. 10 - 09110 ORISTANO  
 Tel. 0783.203096 - C.F. 0461. 9993409010001

**ARCHITETTO** - GIANFRANCO PADOVANI  
 VIA VITTORIO EMANUELE III N. 16, 06070 RICCIA SARDIO (OR)  
 Tel. 075.2428870 - C.F. 0461. 9993409010001

**INGEGNERI**  
**DARIO GONIS - GEOLOGO**  
 VIA PIRELLA, N. 7 09043, MANTOVA, CA  
 Tel./Fax 0376.858709 - C.F. 0461. 9993409010001

**PROGETTO**  
 PIANO ATTUATIVO  
 STUDIO DI INVARIANZA IDRAULICA

**PROGETTO**  
 PIANIMETRIA GENERALE DEL PROGETTO  
 DI INTERVENTO CON INDICAZIONE  
 SCHEMA FILTRAZIONE E SMALTIMENTO  
 ACQUE METEORICHE


**DATA**  
 dicembre 2020

**REVISIONI**  
 1/200 - 10


**SCALA**  
 04 BIS

**PLANIMETRIA GENERALE -- PIANO TERRA**

Scala 1:200

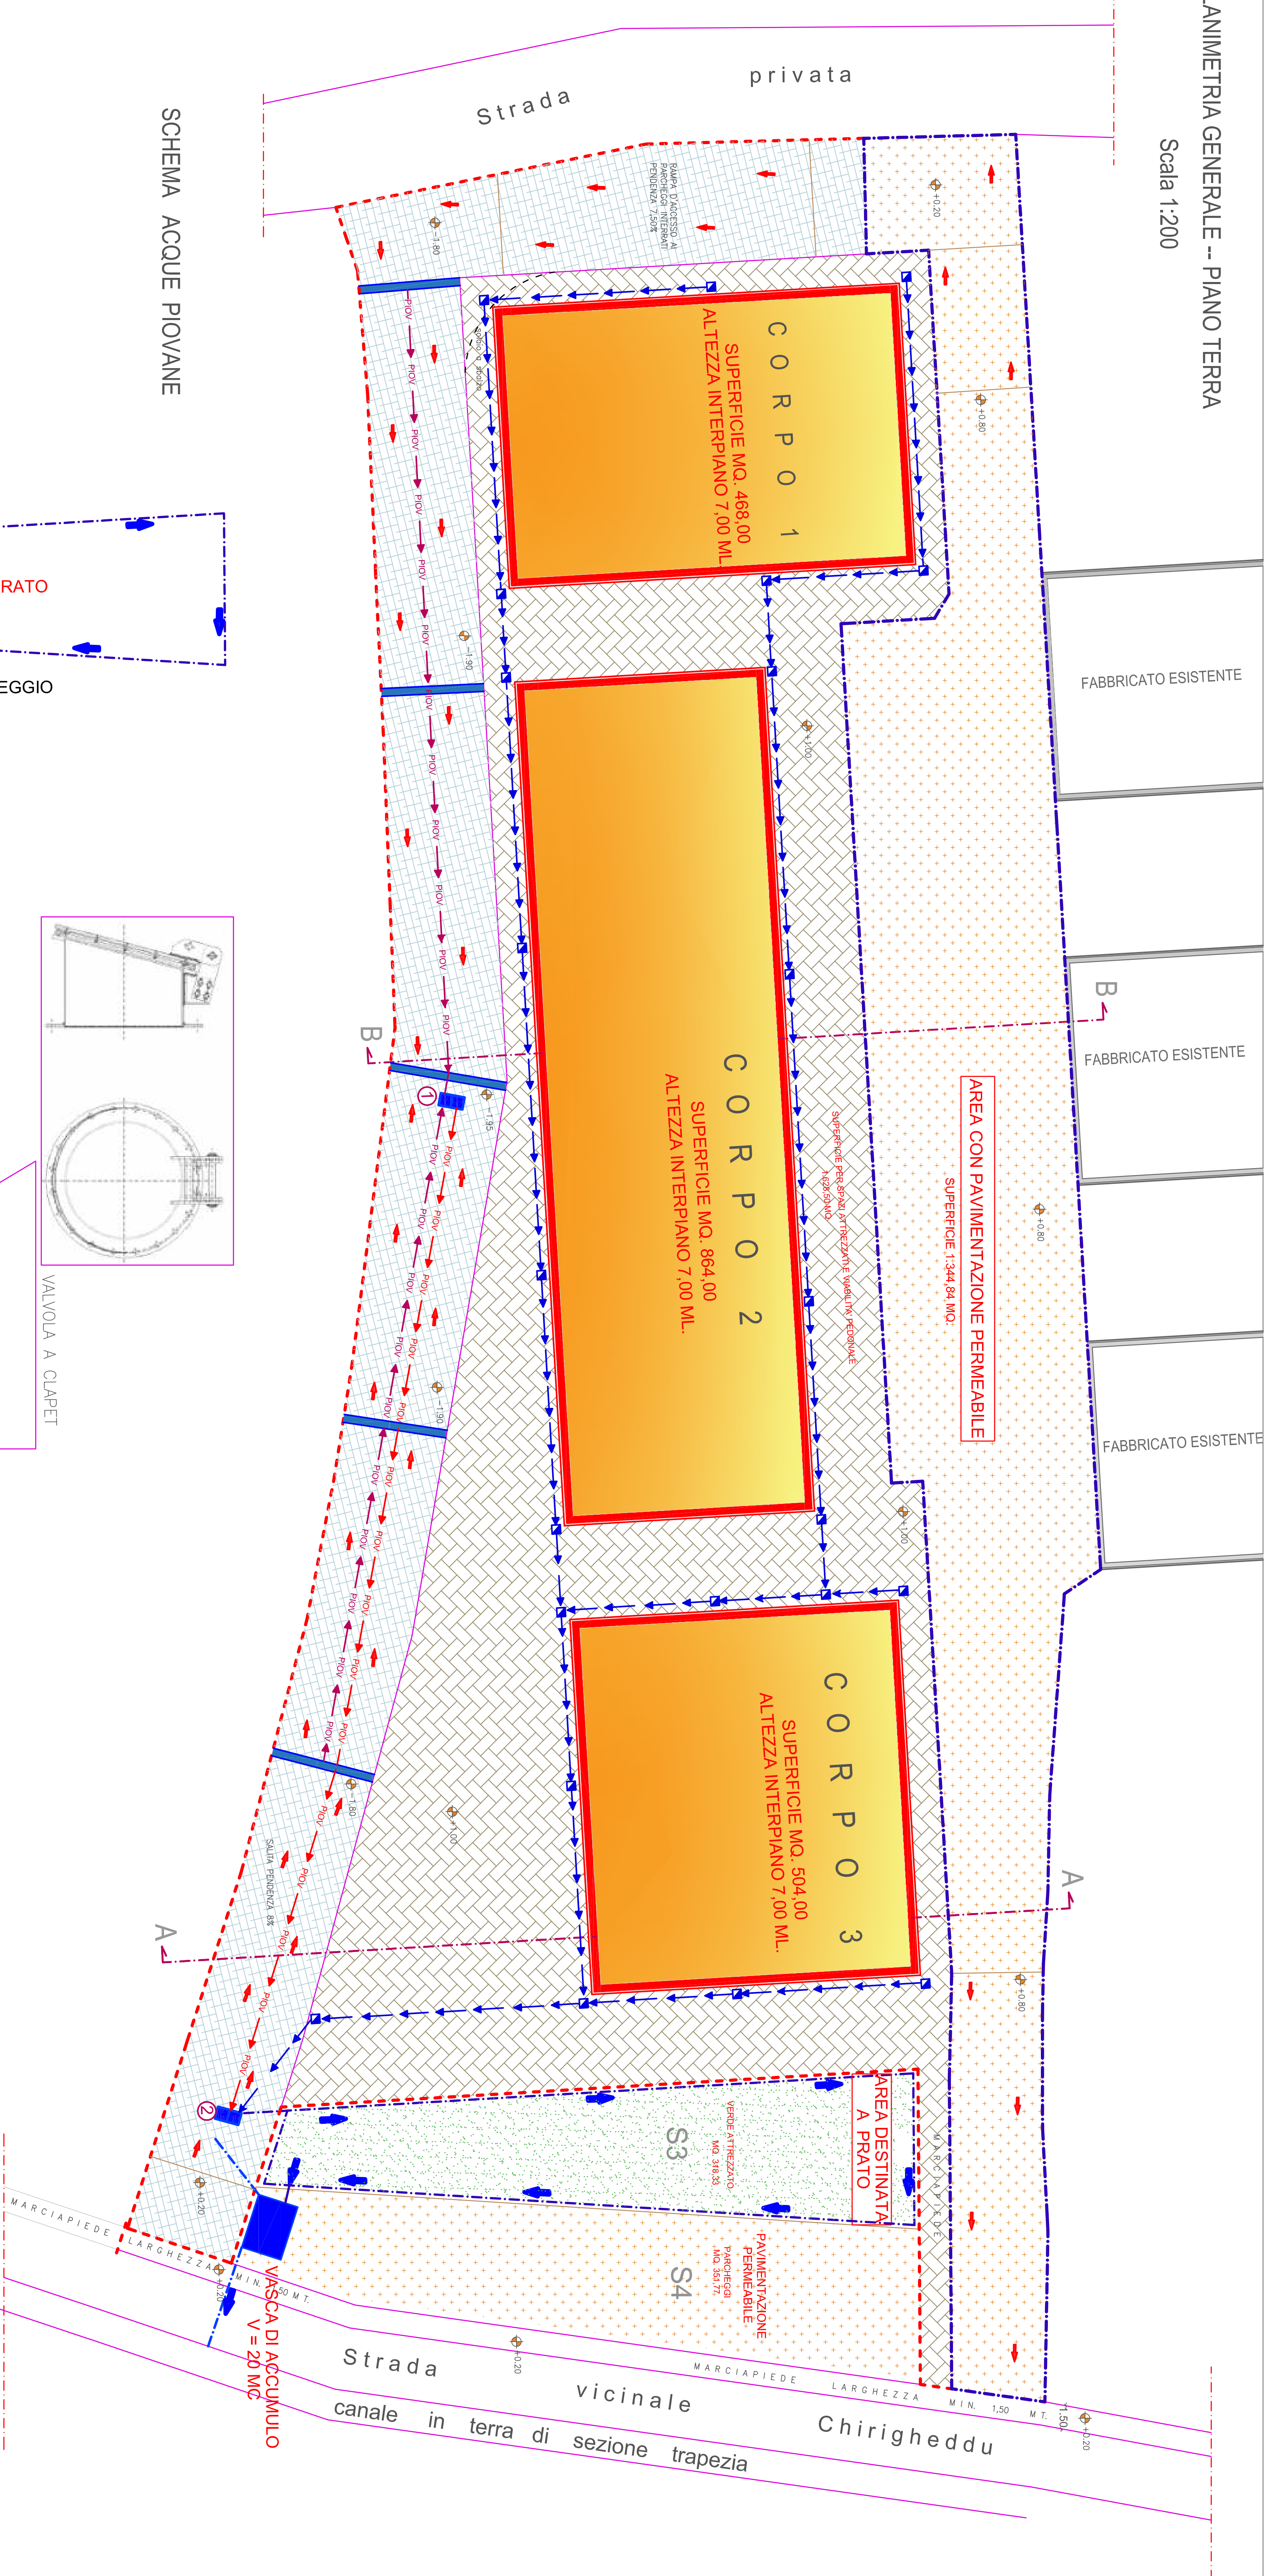

**SCHEMA ACQUE PIOVANE**

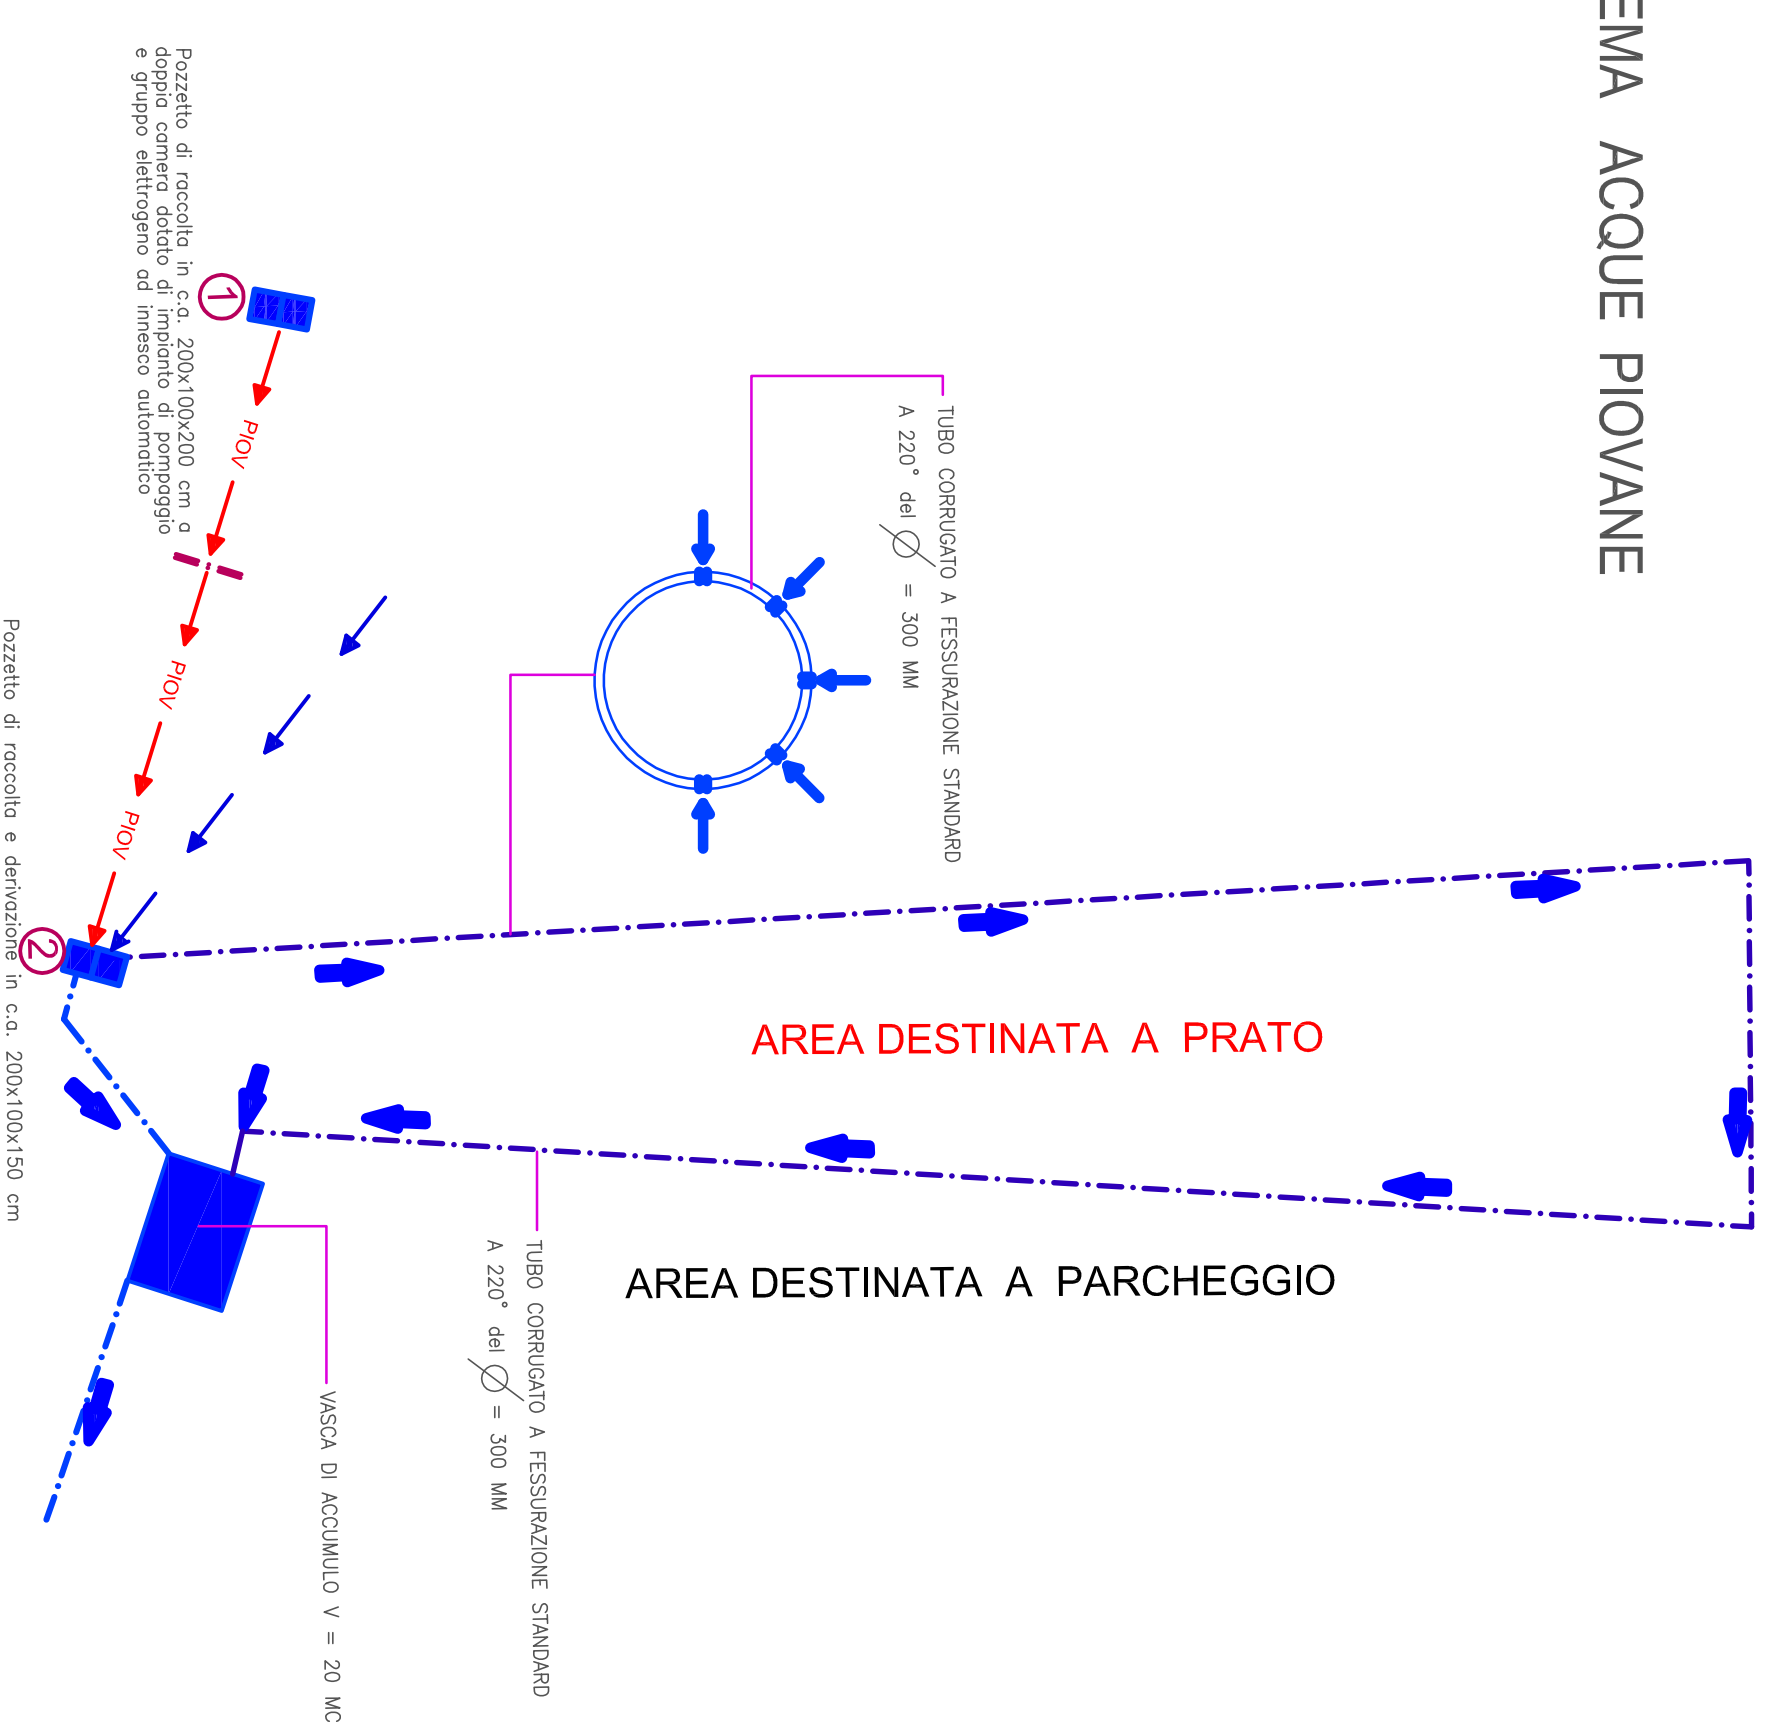

**PARTICOLARE COSTRUTTIVO VASCA DI ACCUMULO V = 20 MC**

Scala 1: 10

