



PROSPETTO 02

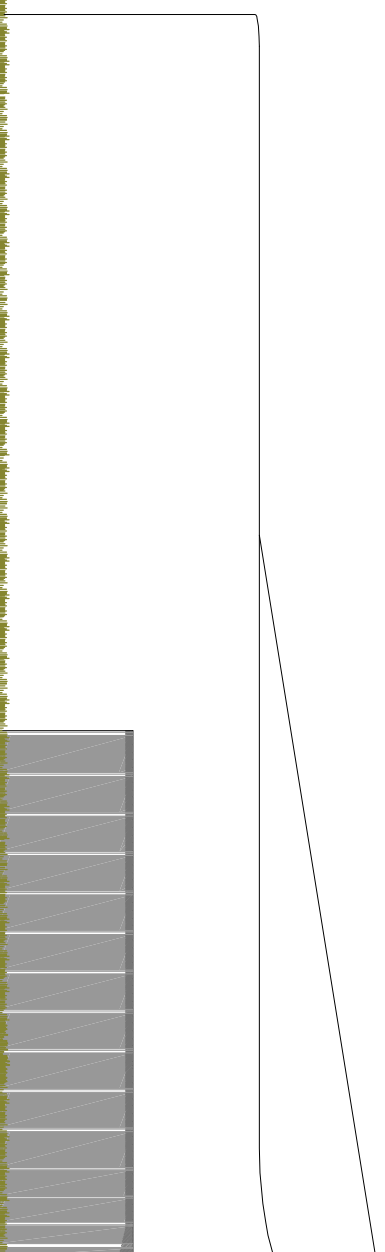

PROSPETTO 03



SEZIONE AA

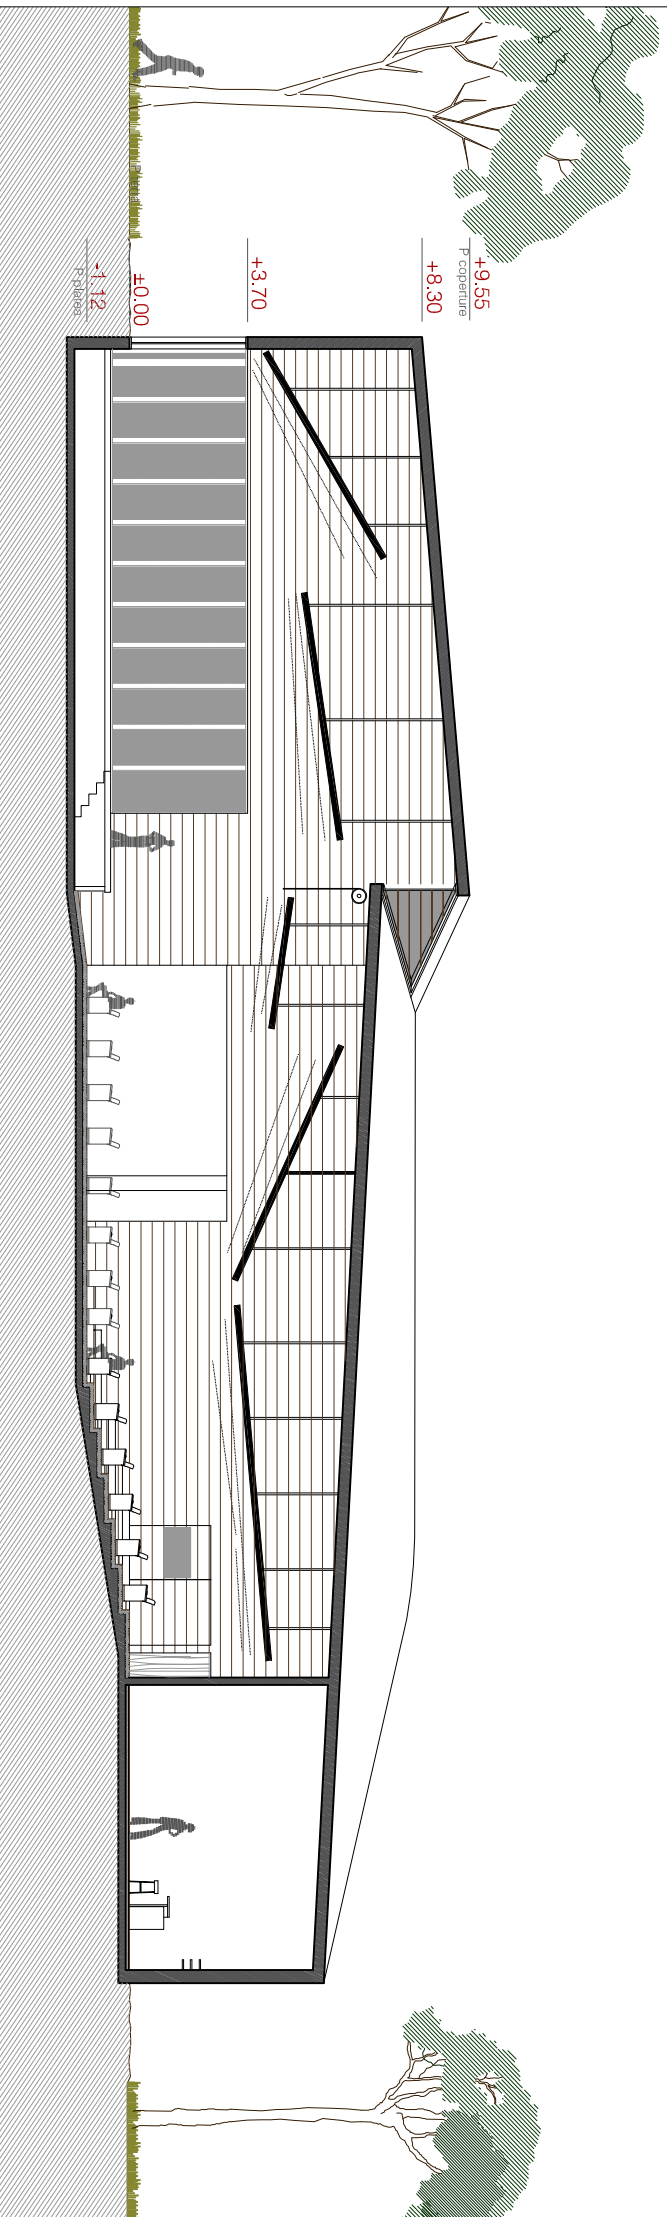

SEZIONE BB

