




PIANTA PIANO SEMINTERRATO

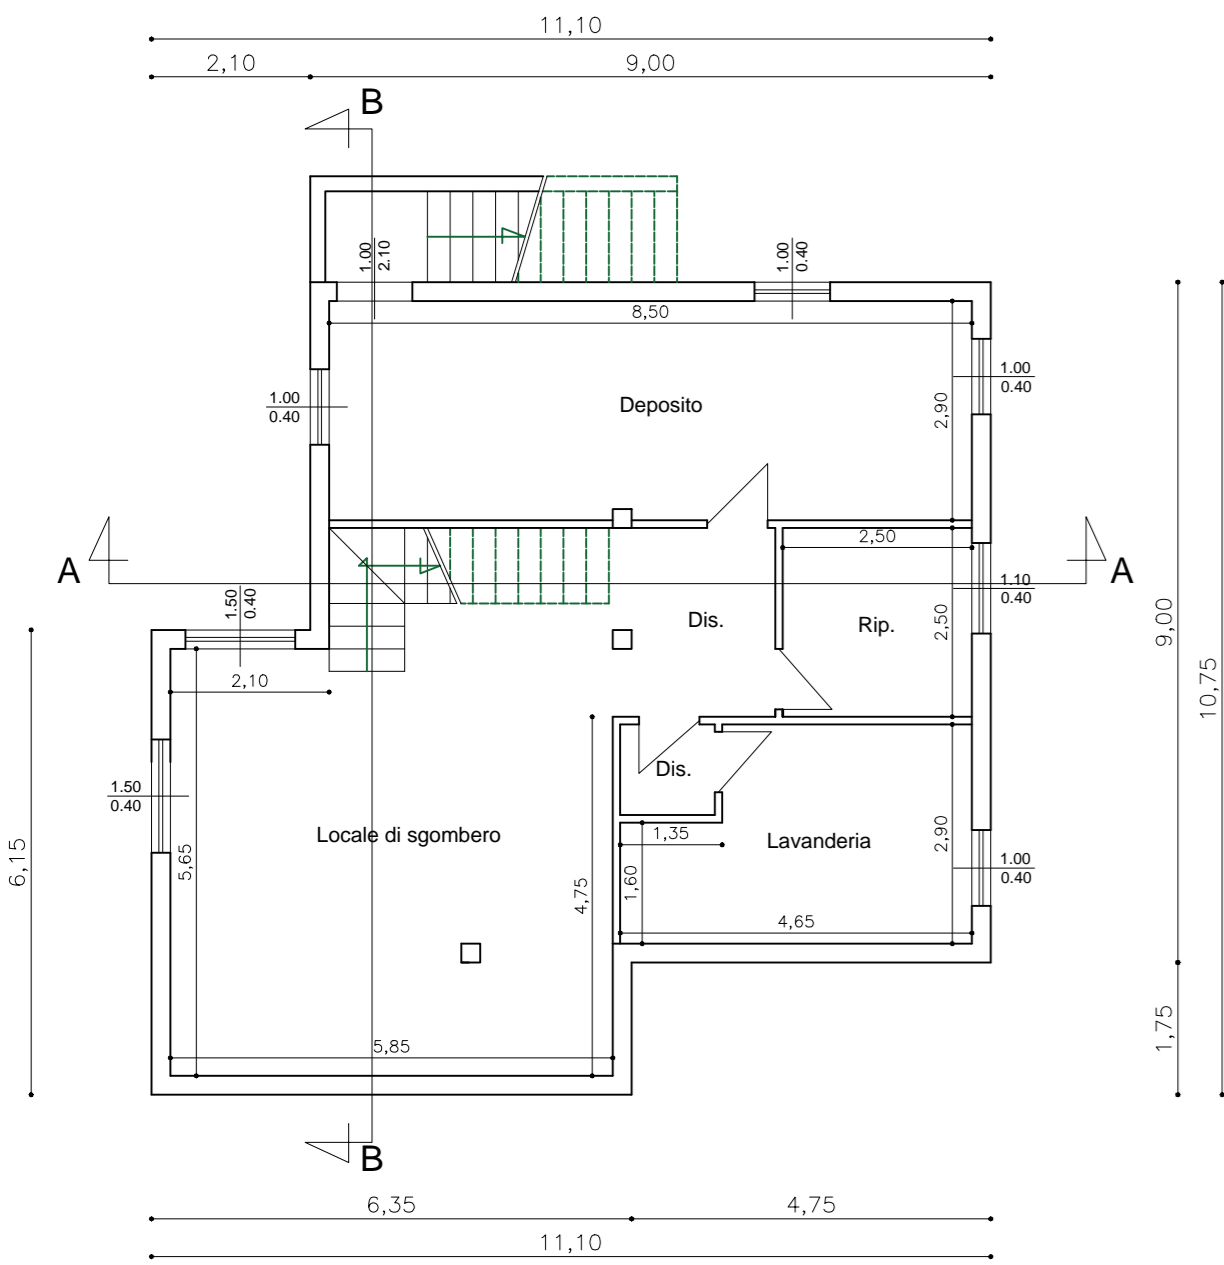


PIANTA PIANO PRIMO

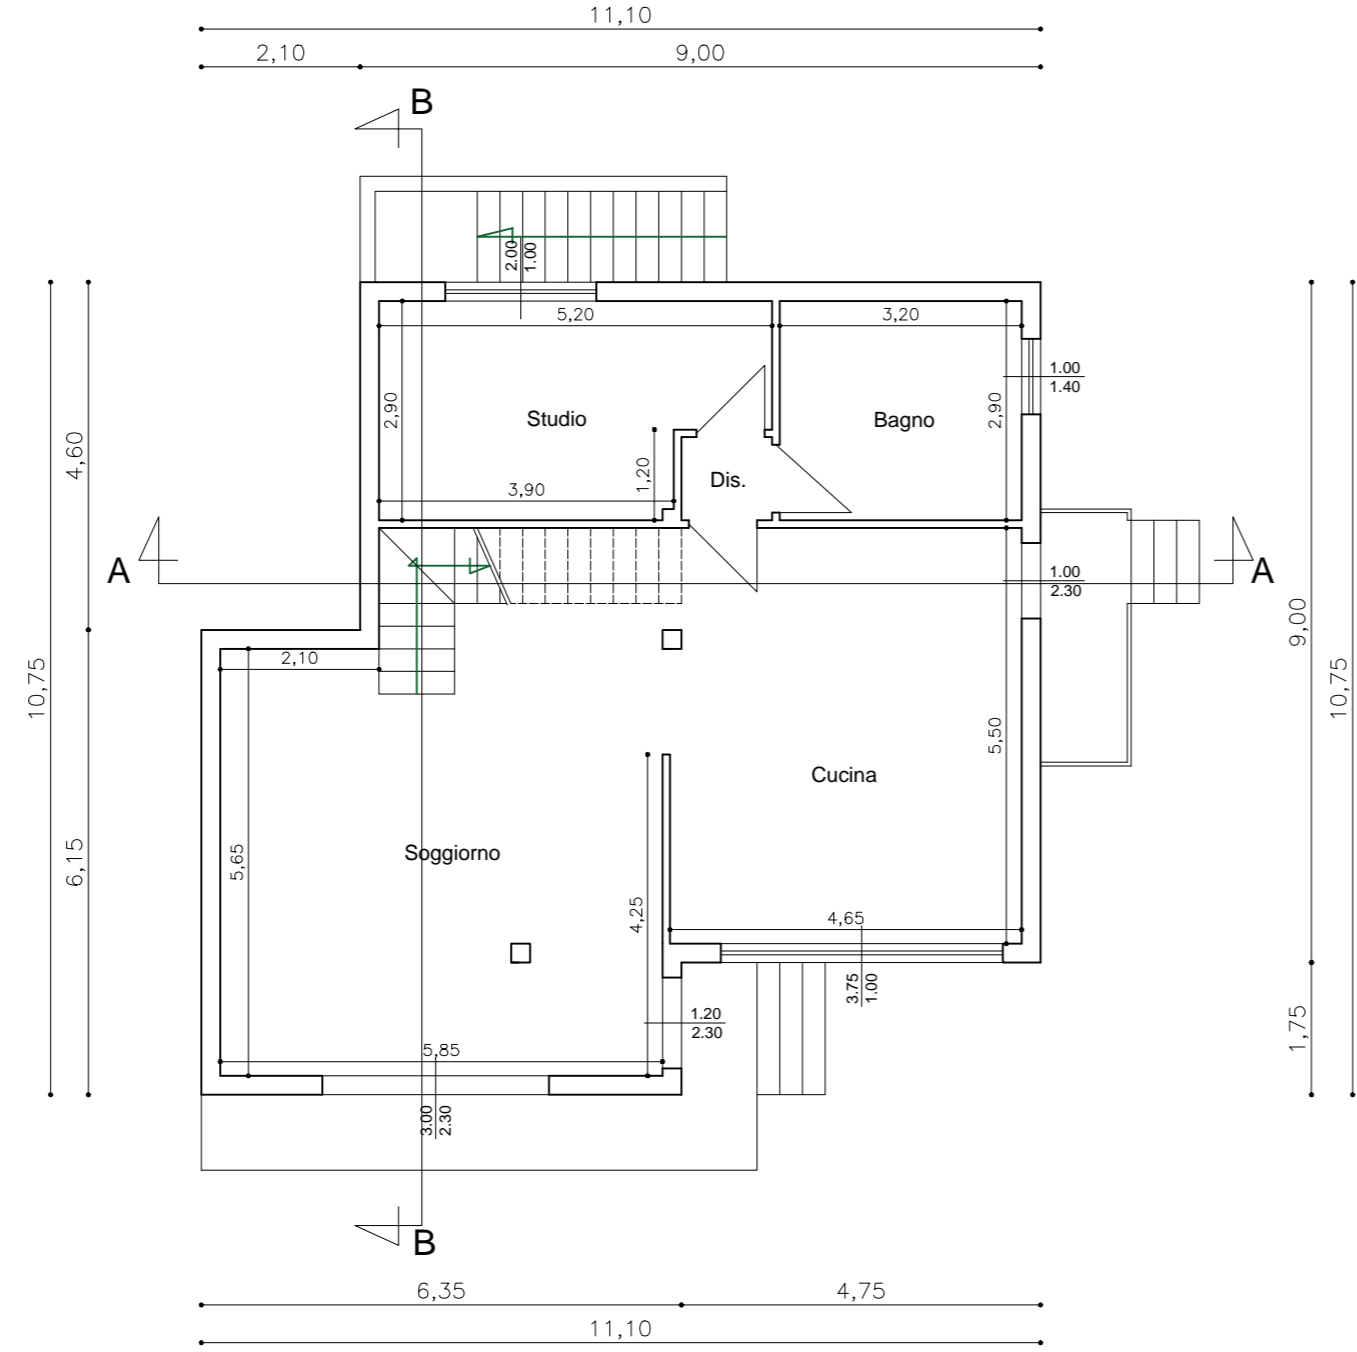


SEZIONE B-B

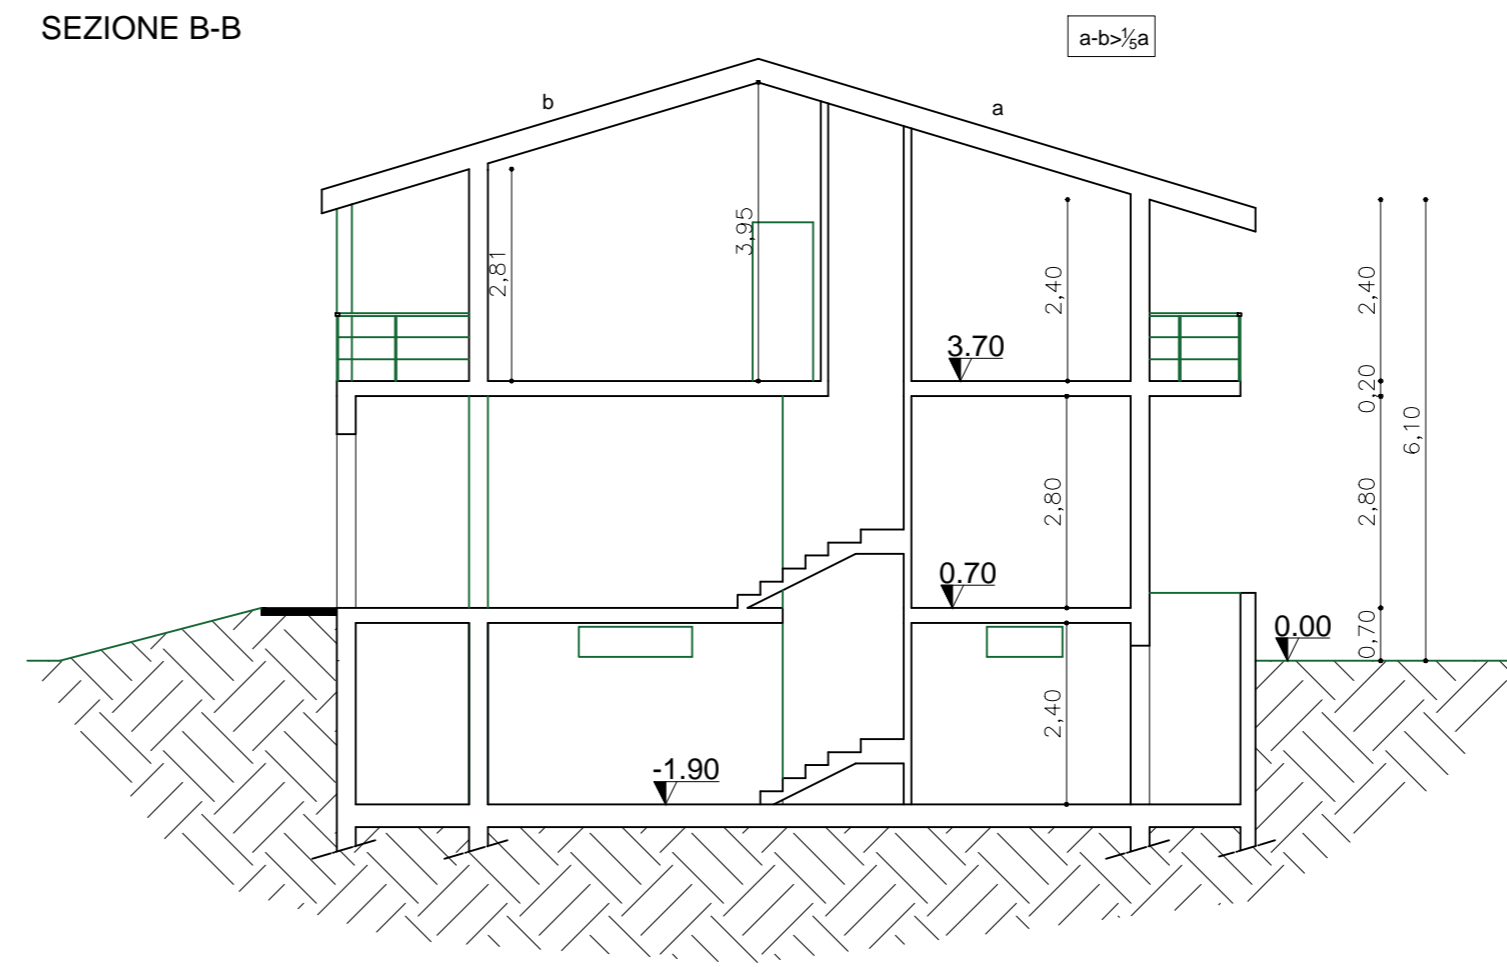


SEZIONE A-A

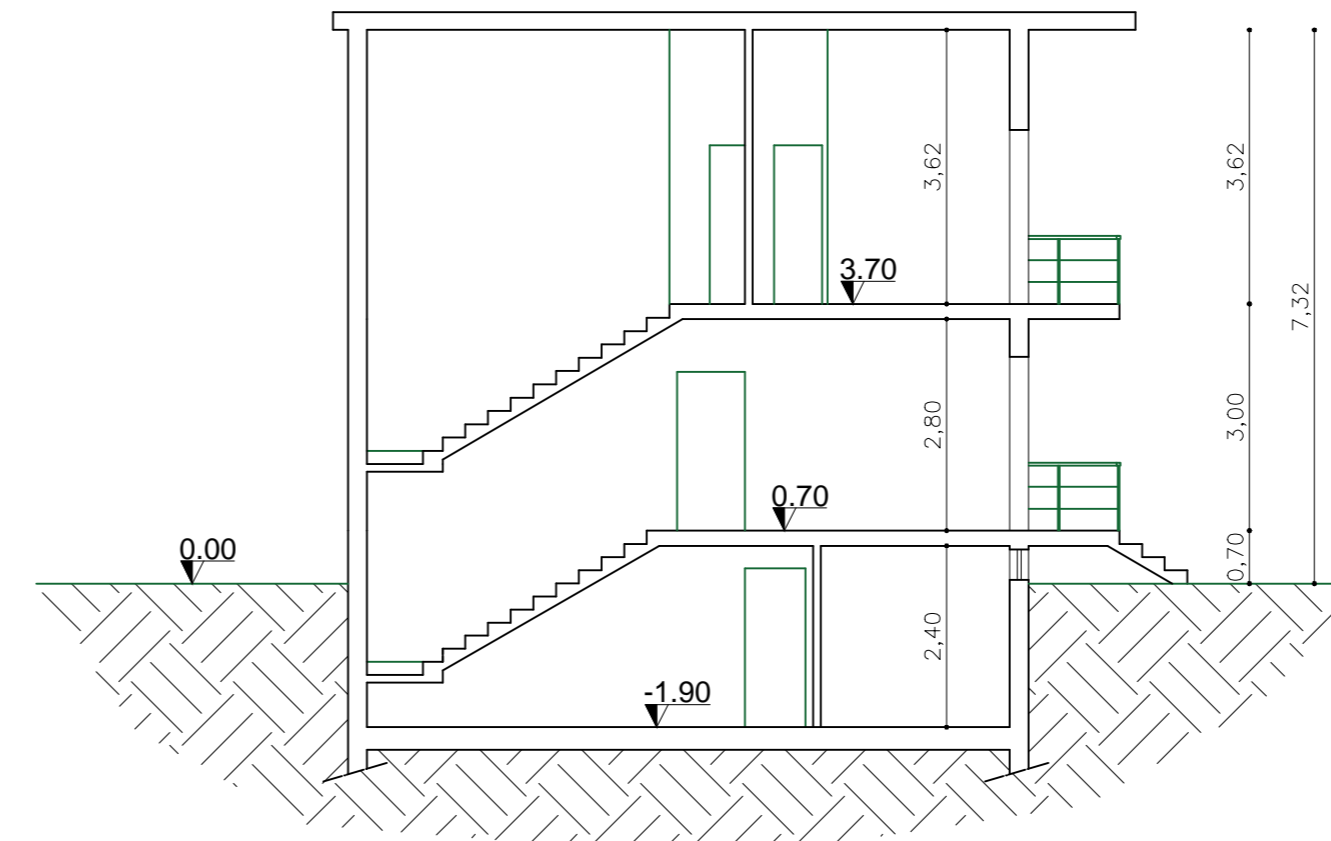


PROSPETTO ANTERIORE

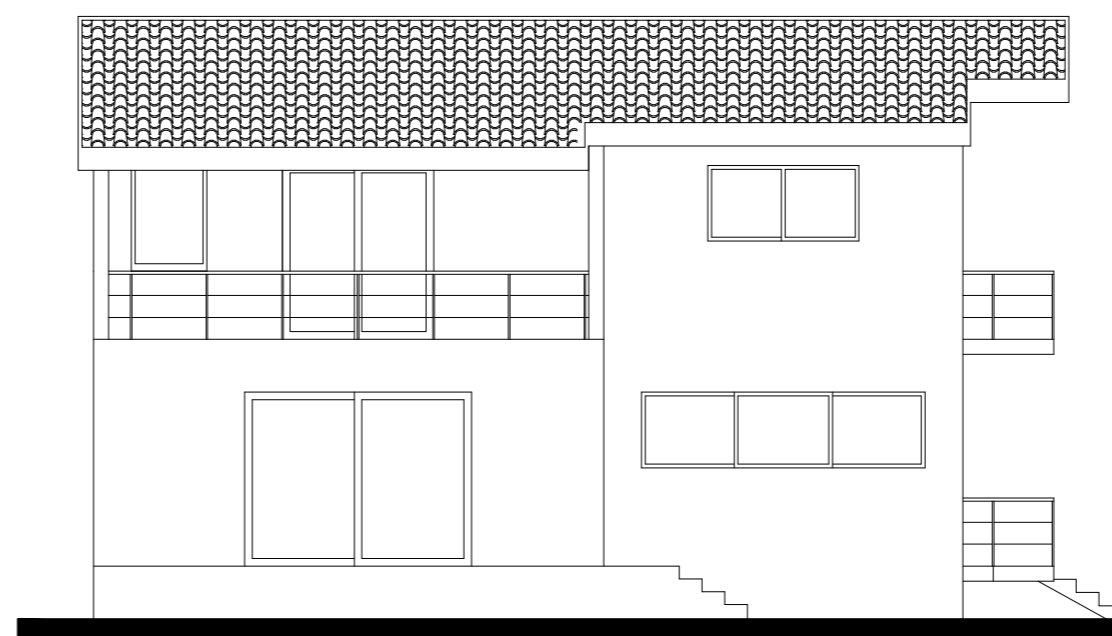

PIANTA PIANO SOTTOTETTO

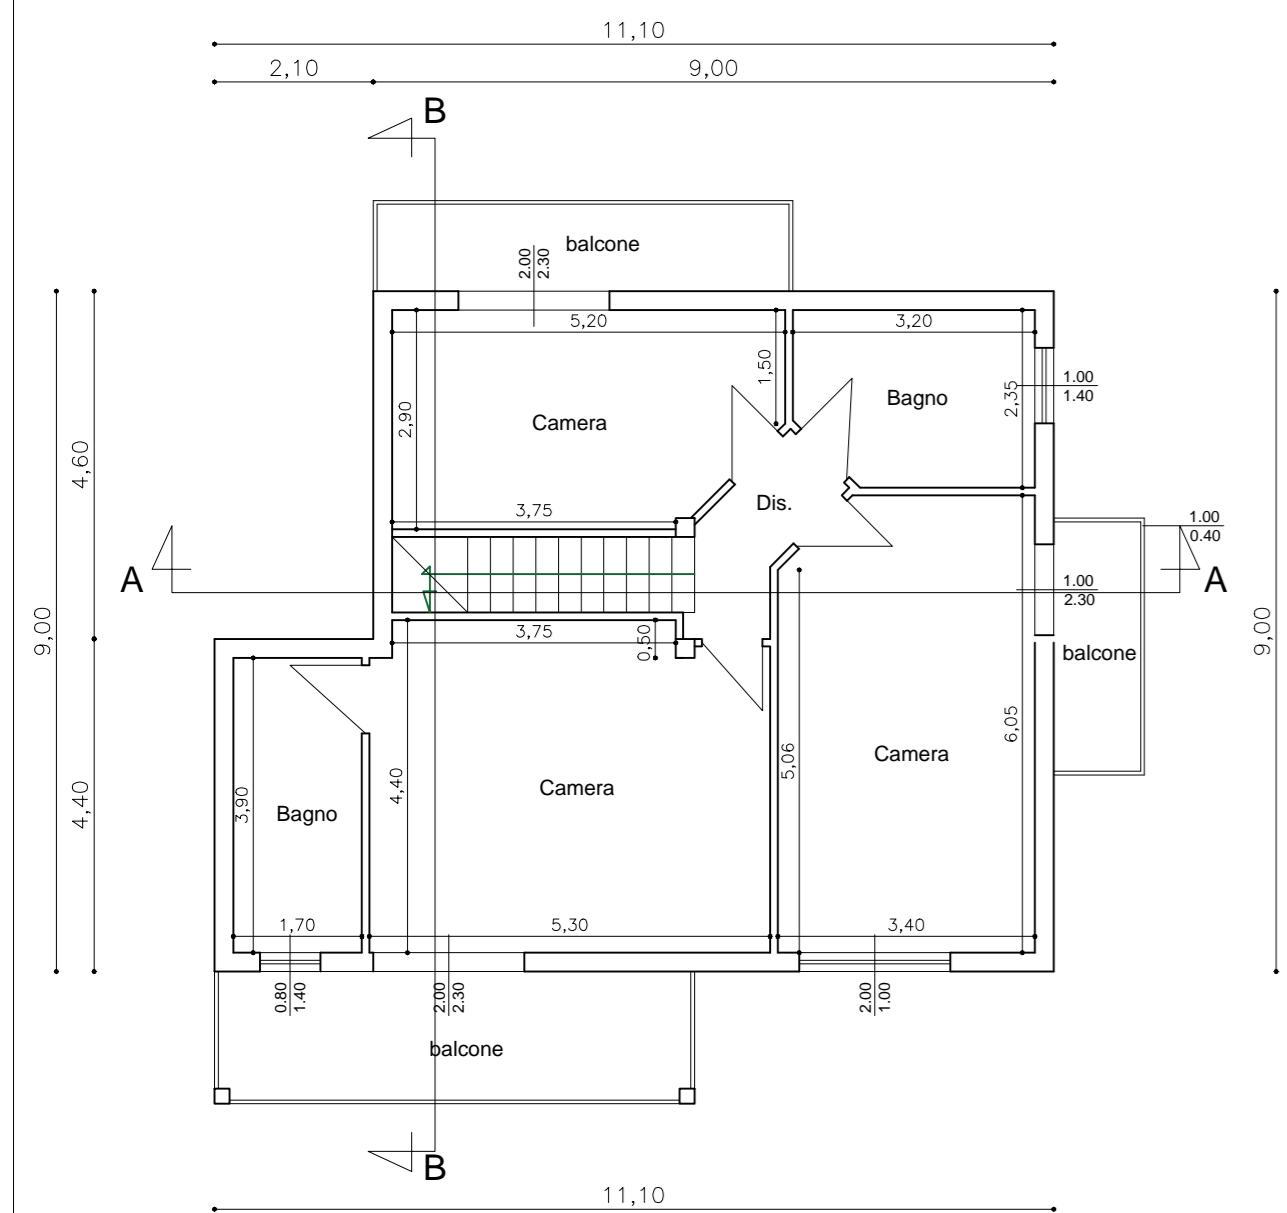

PIANTA COPERURE

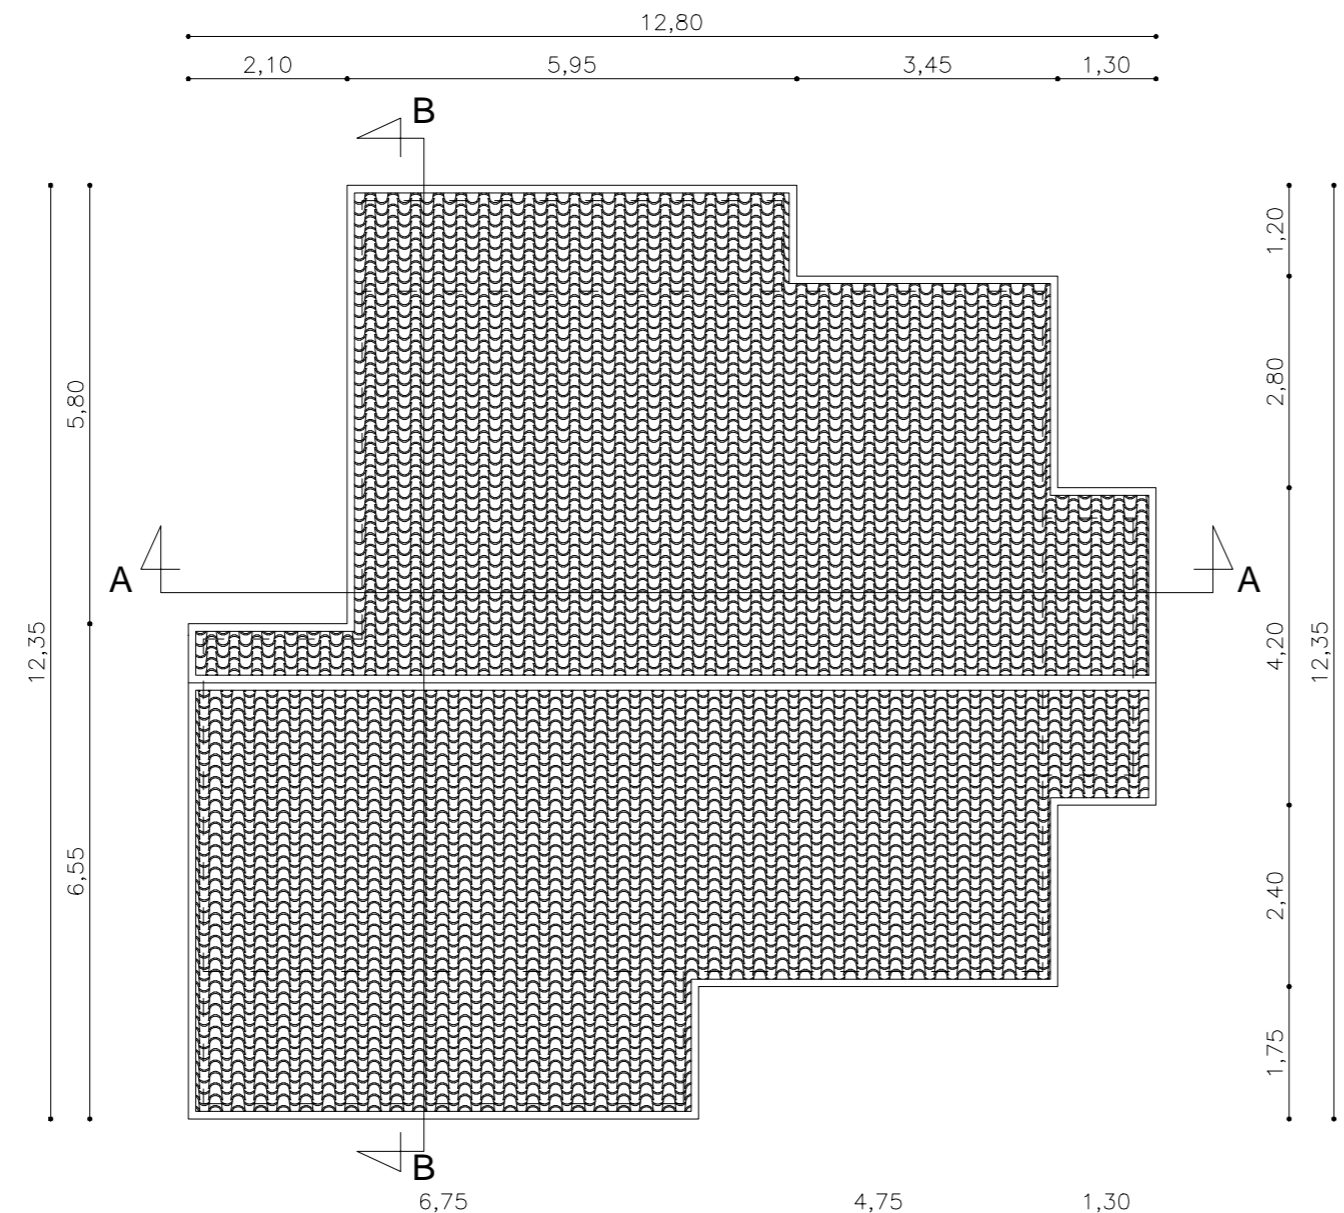

COMUNE DI ORISTANO
Provincia di Oristano

PROGETTO

Piano di Lottizzazione denominato "Is Pasturas Mannas 2" - Pinna e più

TAVOLA

9A

ELABORATI

Tipologia Edilizia A

Lottizzanti

Pinna Fabio

Pinna Nicala

Balloi Stefano

Parcu Maria Rita

Piseddu Gesuino

Berrutti Giuliana

Bruno Marzia

Bruno Marco

Fioravanti Silverio

Data 27/05/2019

Tecnici

Geom. Salvatore Licheri

Dott. Ing. Cristian Licheri

Studio Tecnico Geom. Salvatore Licheri
Via Campanelli 43/B - 09170 Oristano
0783310104 - studiolicheri@tiscali.it
C.F.: LCH SVT 50M09 A097T - P.IVA: 00355070954

Studio Tecnico Dott. Ing. Cristian Licheri
Vico Episcopio 12 - 09170 Oristano
3498396509 - ing.licheri@tiscali.it
C.F.: LCH CST 80D28 GH3N - P.IVA: 01103250955