

LEGENDA

tracciato percorsi e aree attrezzate da realizzare


INTERFERENZE


- demolizioni
- rimozioni
- vegetazione da rimuovere
- ripristini (elenti da riposizionare)

VERDE ESISTENTE


- albertaure da preservare
- arbusti rovi e macchia

CATEGORIA	N°	DESCRIZIONE
Recinzioni	1	Elementi in c.a. gettati in opera
	2	Elementi prefabbricati in c.a.
	4	Reti metalliche
	5	Traversi metalliche
Fondazioni	7	Fondazione di tipo puntuale
	8	Cordolo di fondazione in c.a.
Cancelli	9	Cancello in ferro
	10	Cancello in alluminio
Pali	11	Palo con cartello segnaletica
	12	Palo con cartello pubblicitario
	13	Palo linea elettrica
	14	Palo linea telefonica
Pozzetti	15	Pozzetto ispezione fognaria tipo a ghisa
	16	Pozzetto ispezione con tappo in c.d.
	17	Pozzetto con cassetto
Vegetazione	23	Alberi, arbusti e macchia
Altri elementi	24	Marciapiede con finitura in bitume + cordolo c.d.
	25	Pavimentazione con finitura in bitume
Elementi ferrovia	26	Traversine ferroviarie legno

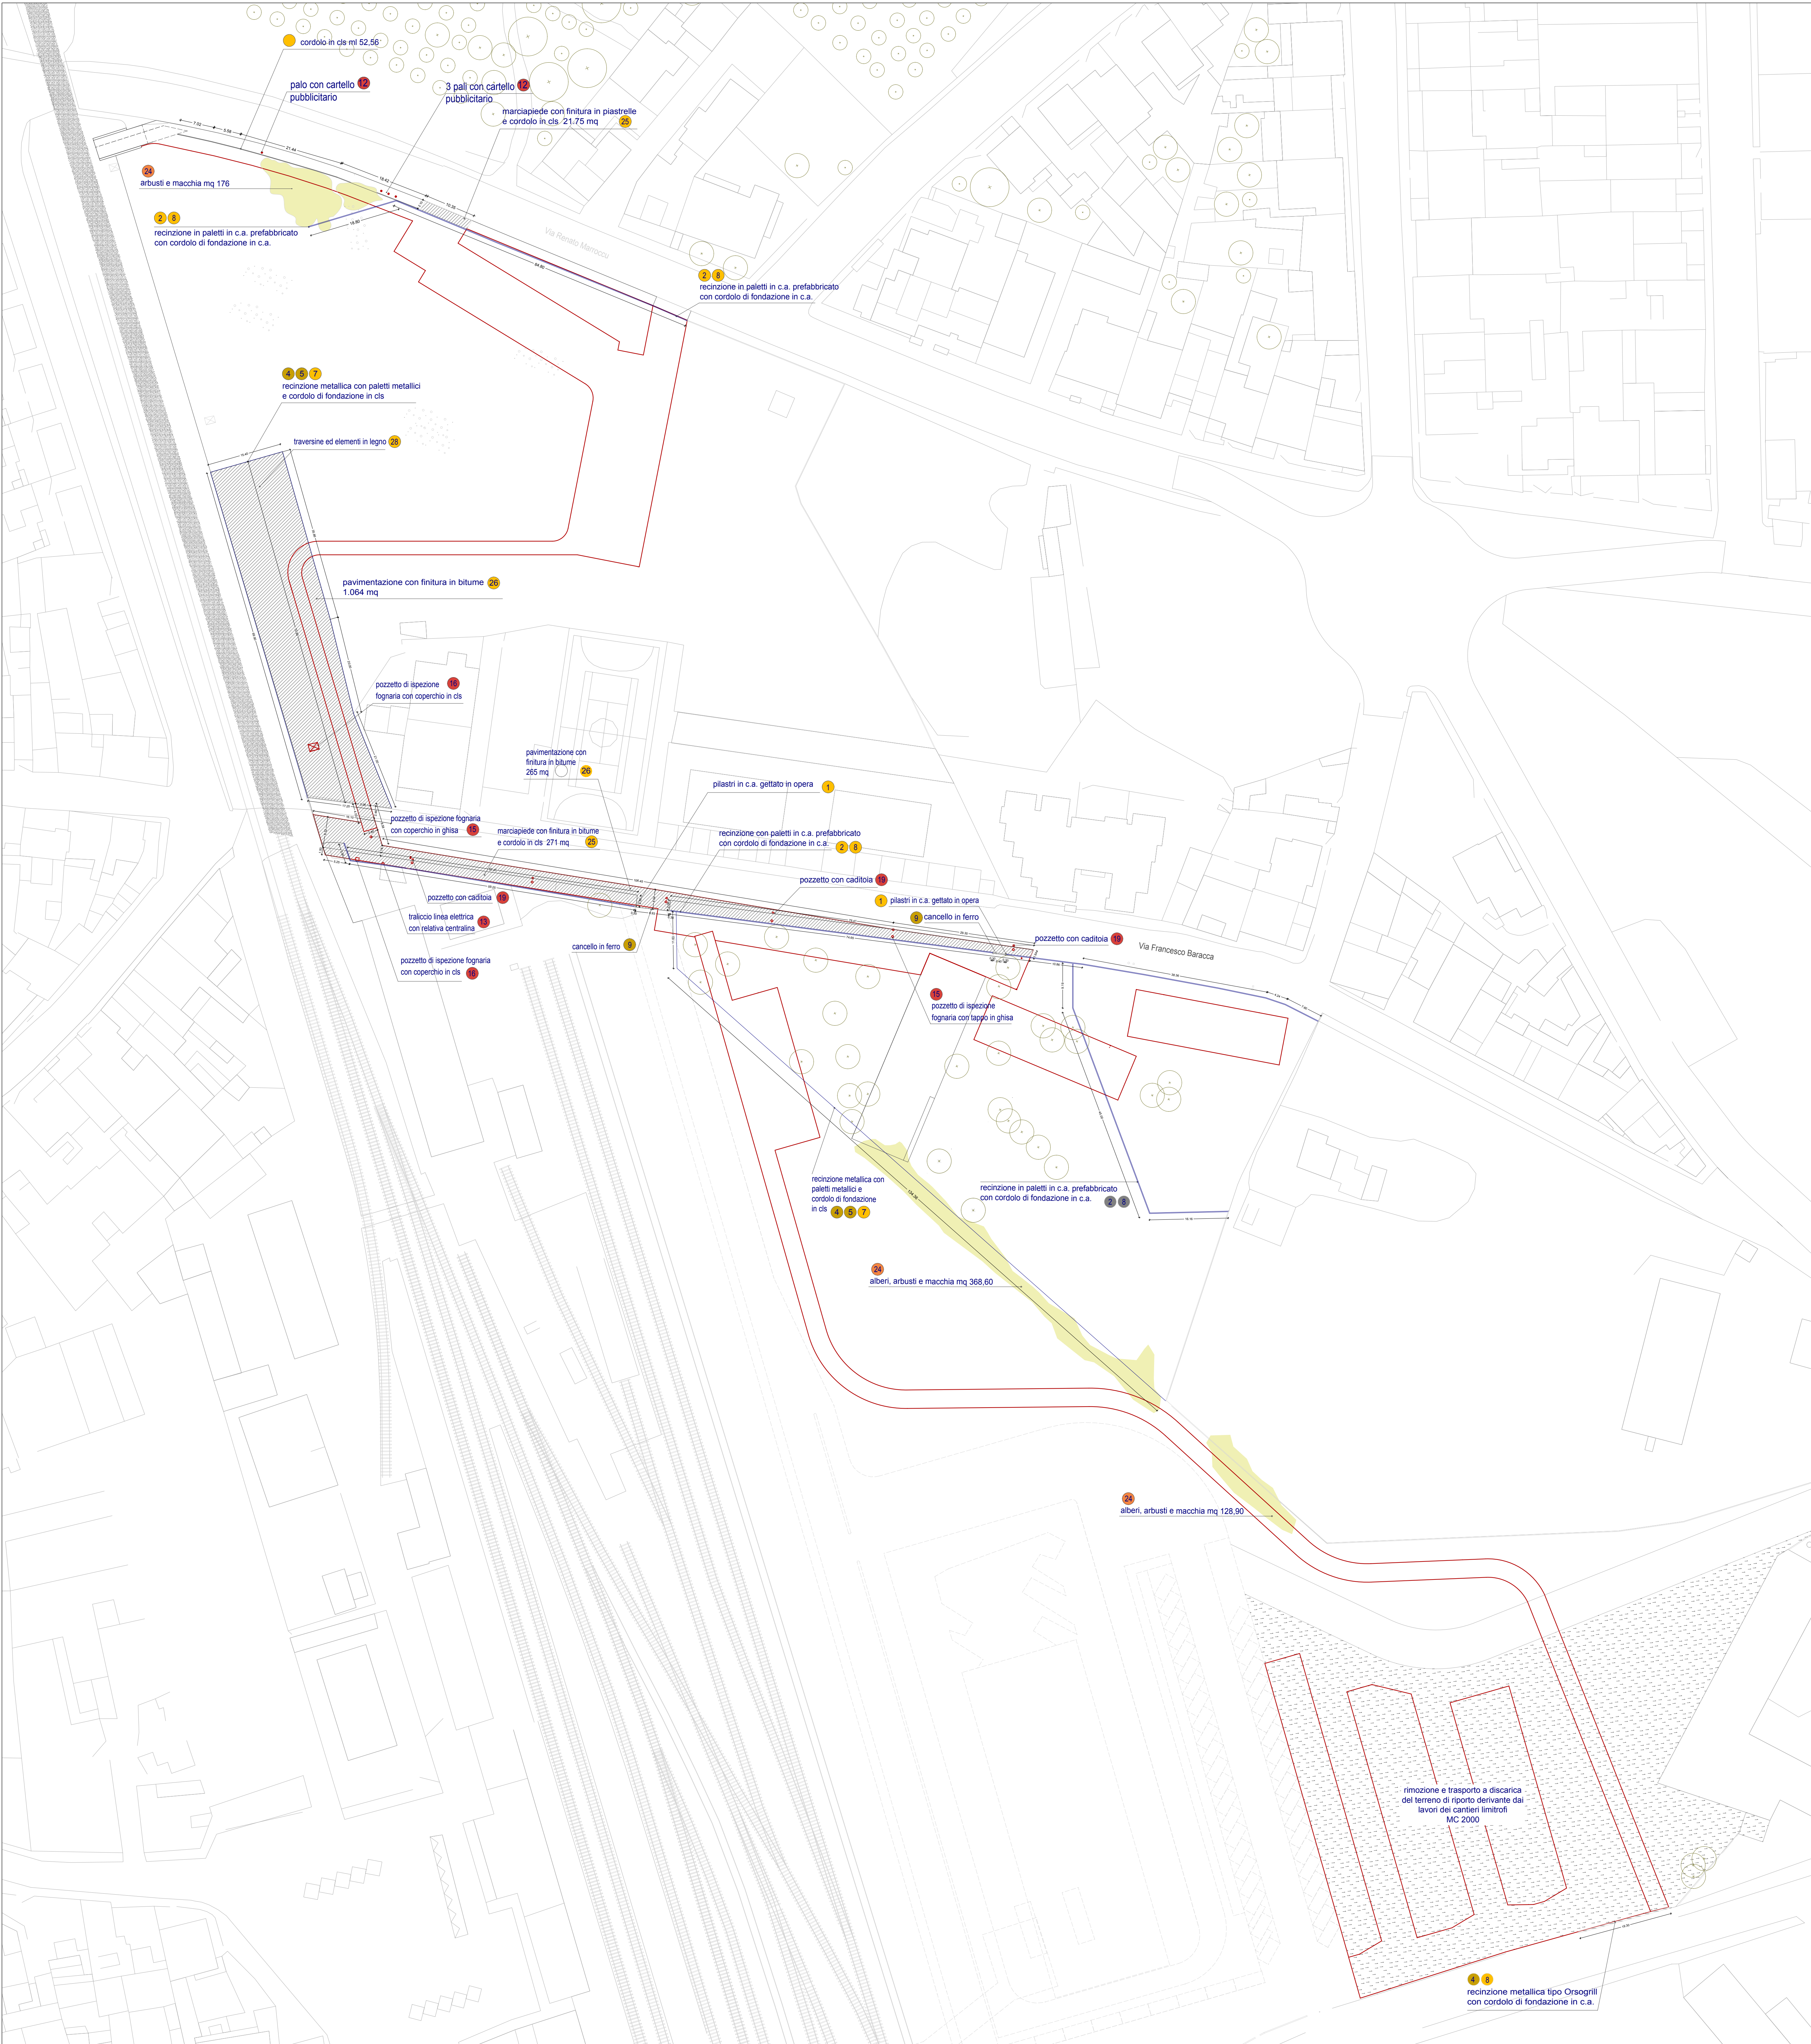




COMUNE DI ORISTANO
COMUNI DI ARISTANUS



Provincia
del Consiglio dei Ministri



Sistemazione e
rigenerazione del bordo
urbano orientale e
meridionale della città lungo
il passante ferroviario
(area RFI - FS e CIPOR)
[ORISTANO EST]

PROGETTO GENERALE PER LA
RIQUALIFICAZIONE URBANA E LA
SICUREZZA DELLE PERIFERIE
Programma straordinario di
intervento per la riqualificazione
urbana e la sicurezza delle periferie
delle città metropolitane e dei comuni
capoluogo di provincia

PROGETTO ESECUTIVO

TAV
1.6.3

CARTA DELLE INTERFERENZE
DEMOLIZIONI E RIMOZIONI - SETTORE 3

AGGIORNAMENTO
2021
1:500

Committente
Comune Oristano

Progettista - Coordinatore generale
Ing. Giuseppe Pirina
(Dirigente settore Sviluppo del Territorio)

RUP
Ing. Anna Luigia Faddi

Assistente al RUP
Arch. Alessandra Putzolu

Agronomia
Agr. Enrico Marceddu

Mobilità e trasporti
MLAB s.r.l.

Topografia e tematiche catastali
Geom. Roberto Pasceu

UFFICIO DI PROGETTAZIONE

Progettista - Coordinatore
Arch. Gianfranco Sanna

Progettisti - Coadiutori
Arch. Giovanni Curreli
Arch. Pietro Frau

Giovani Professionisti
Arch. Maria Agostina Sanna
Arch. Pasquale Murru
Arch. Salvatore Giulio Porcu
Arch. Barbara Bui
Arch. Claudia Meli
Arch. Francesco Lorenzi
Arch. Elena Lodola
Arch. Francesco Marras
Arch. Ilaria Suozzi
Ing. Gian Luca Zuddas
Arch. Michele Caru
Arch. Filippo Sanna
Arch. Elena Bui
Arch. Luca Casula
Arch. Claudia Argiolas
Arch. Giulia Collu
Arch. Stefania Mulargia

Neo-Laureati
Dott. Walter Cuccuru
Dott. Luca Antonio Serusi
Dott. Emanuele Frangia
Dott. Roberta Scarpa
Dott. Cesare Cavallini