

COMUNE DI ORISTANO PROVINCIA DI ORISTANO

# PIANO DI LOTTIZZAZIONE "SULIS E PIU" ZONA C2ru - LOCALITA' S'ARRODIA

elaborato  
**1.3**  
STRALCIO P.U.C.  
E LINEE GUIDA C2ru

data 06/05/2013	Rev.	scala 1:2000	file: Tavola 1.3.dwg
cod. committente <b>ORISTANO</b>	Commissa <b>05/13</b>	verificato	approvato
Vacca Giuseppe	Vacca Luciano	Vacca Marco	


I Lottizzanti:

Sulis Giuseppe Paolo	Zanda Maria Pina	Carla Anna Maria Ignazia	Nigro Michele
----------------------	------------------	--------------------------	---------------

Visti per approvazione:

Progettista incaricato: dr. ing. Gianni Porcu

postmaster@porcusechi.it via Brunelleschi, 27 Oristano  
tel/fax 0783 71315

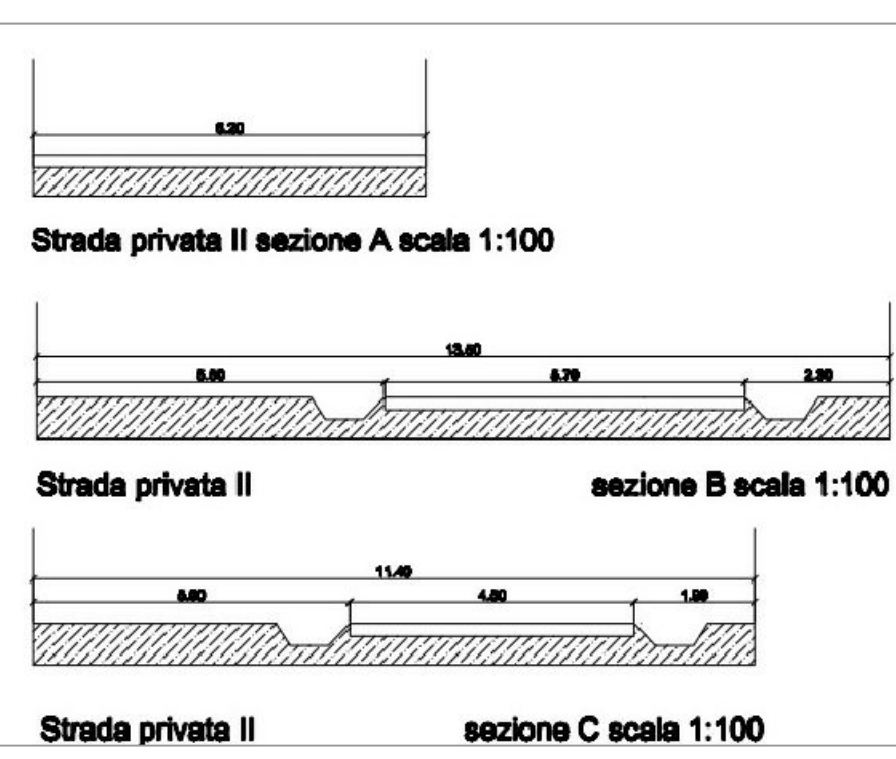

ESTRATTI DALLA TAVOLA 1  
LINEE GUIDA C2RU

PREVISIONE DI PUC




ESTRATTO DALLA TAV. 4 LINEE GUIDA C2RU


ESTRATTI DALLA TAVOLA 3 LINEE GUIDA C2RU



STRADE LOCALI AMBITO URBANO  
scala 1:100

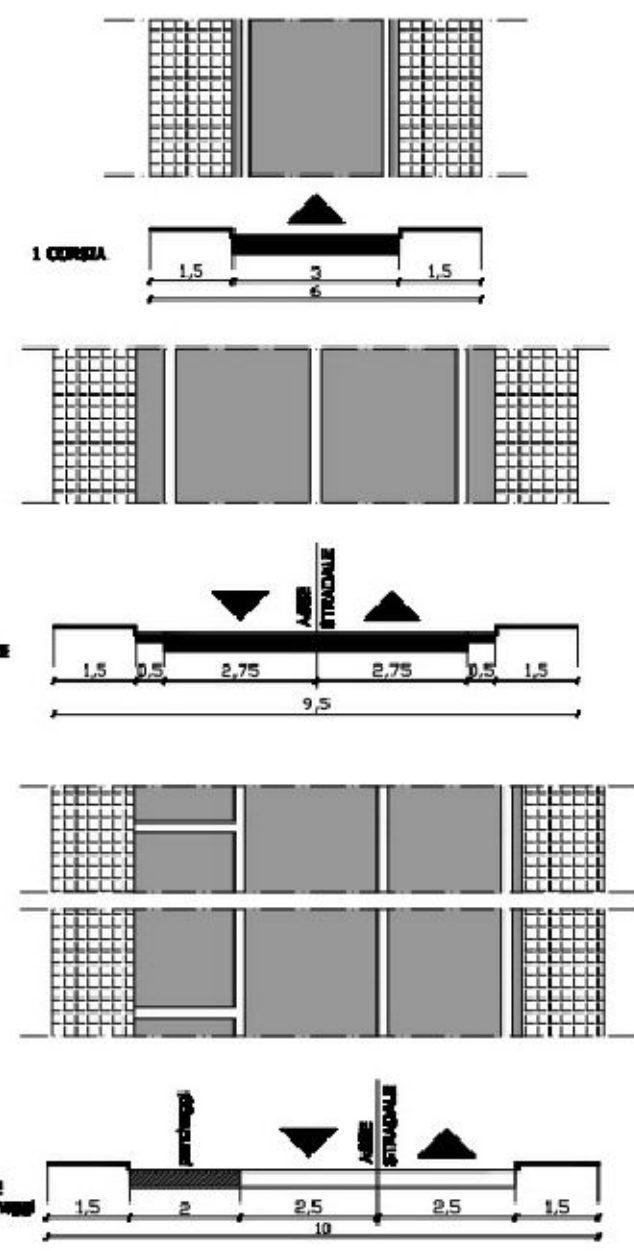

PARTICOLARI PAVIMENTAZIONI  
scala 1:20

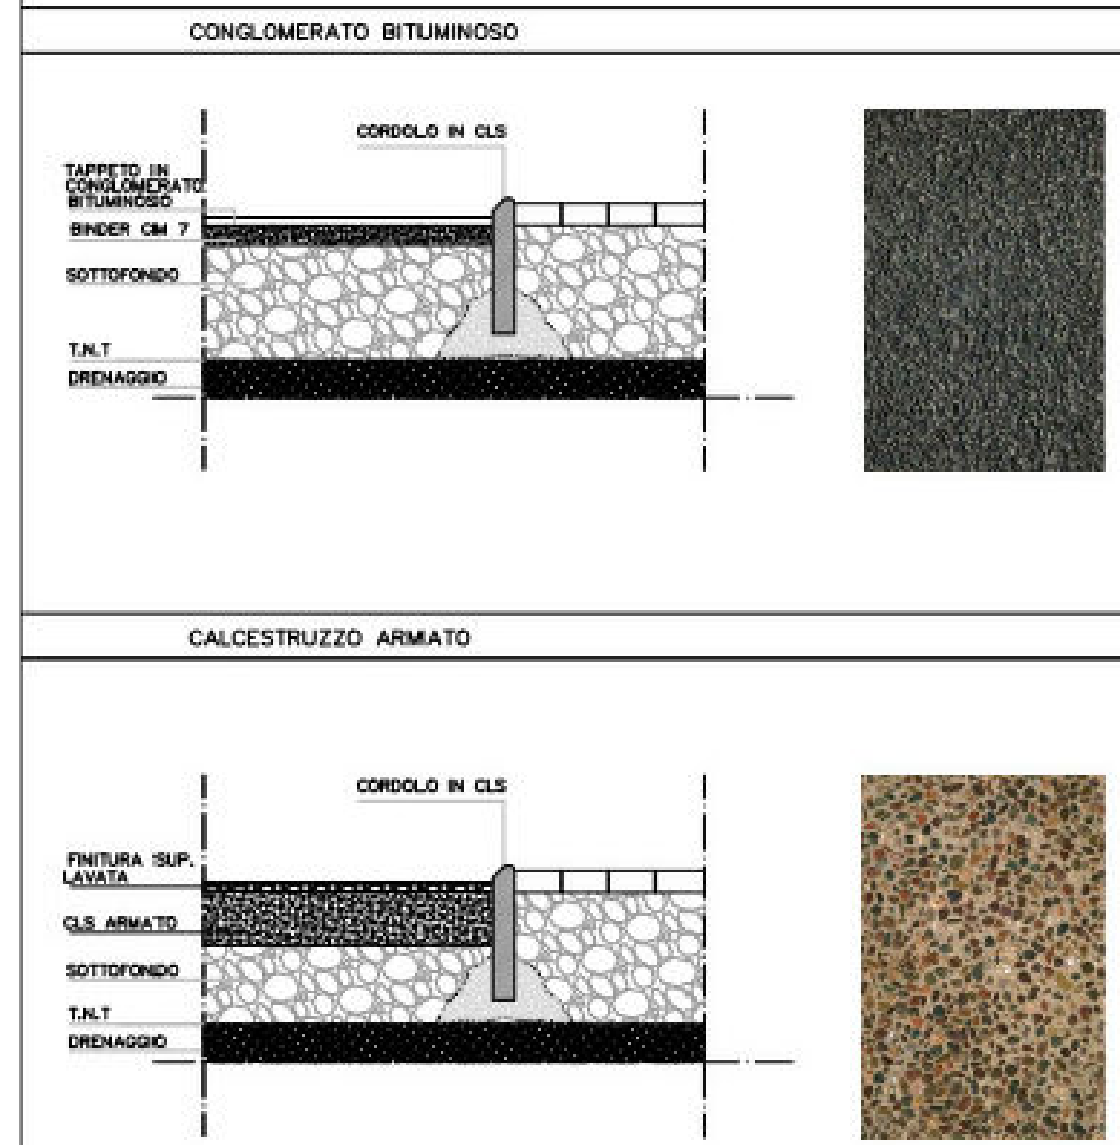

PARTICOLARI PAVIMENTAZIONI MARCIAPIEDI  
scala 1:20

