TAVOLA 05B - INQUADRAMENTI CARTOGRAFICI - SITUAZIONE IN VARIANTE

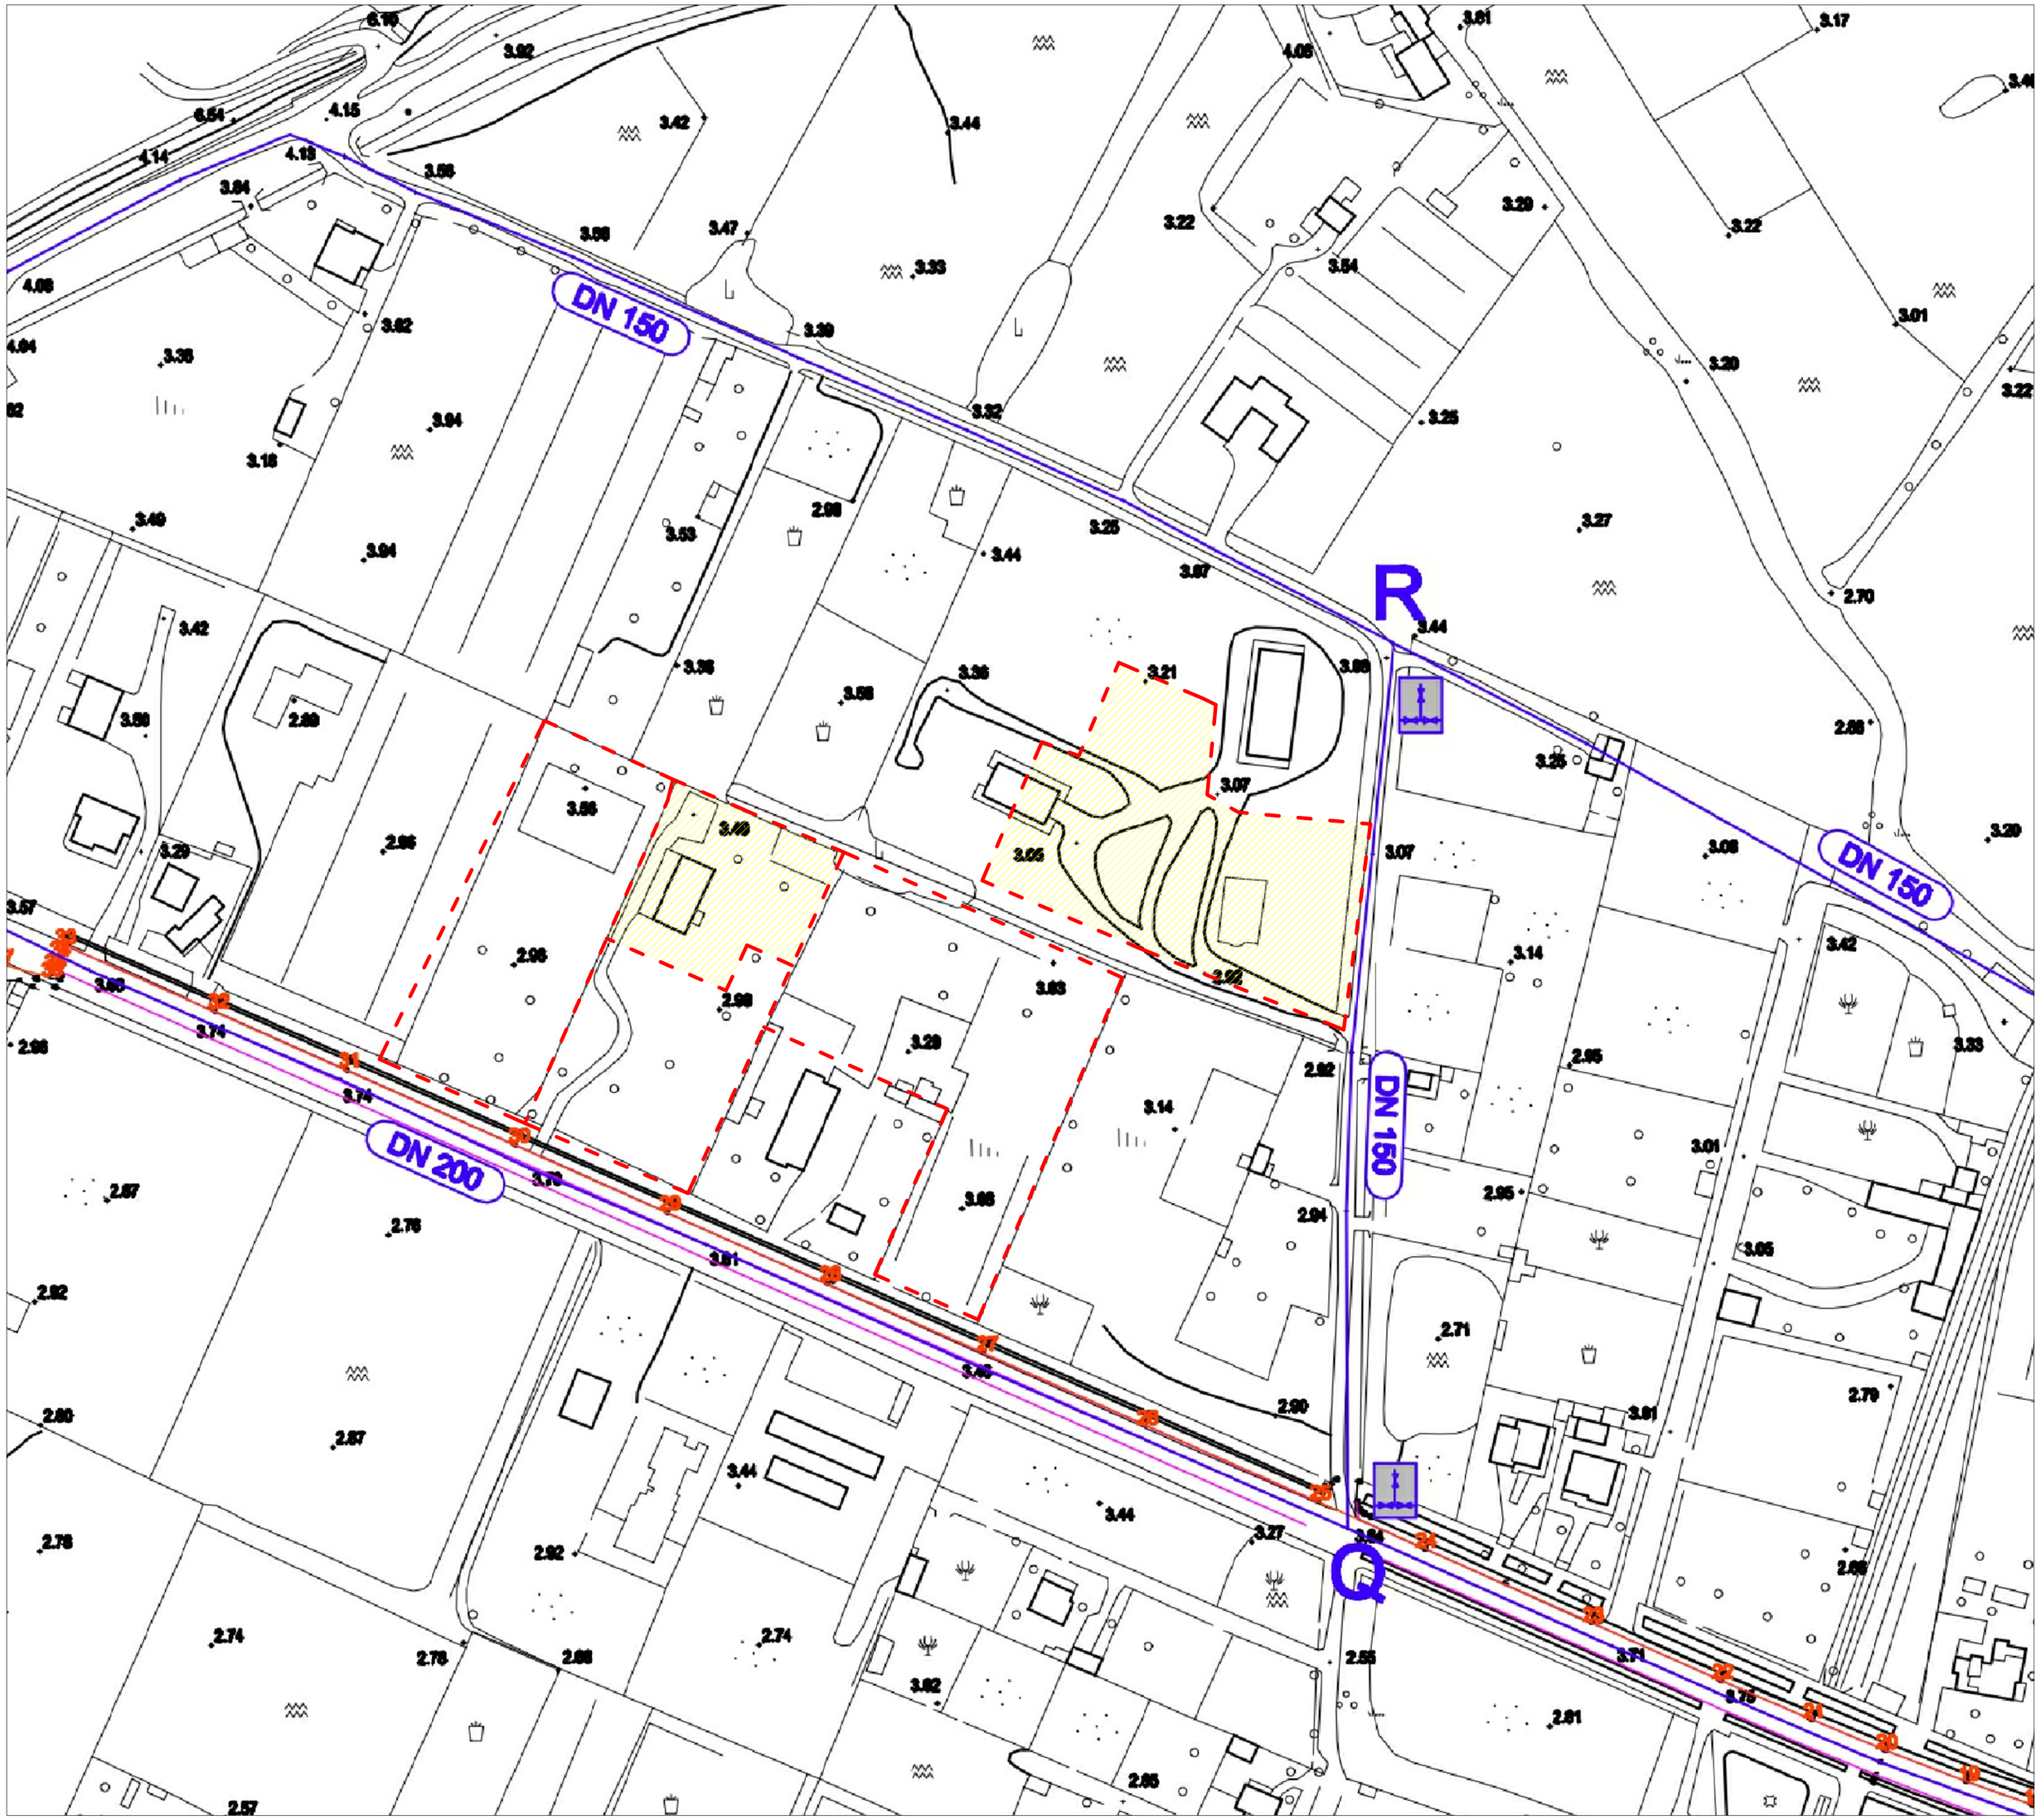

COMUNE DI ORISTANO
*provincia di **Oristano***

Progettisti

Ing. Piergiuseppe Sechi
(Oristano 08.05.1966 - SCHPGS56E08G113K)

via Garibaldi 21 - 09070 San Vero Milis (OR)
P.Iva 00569400931
Tel. 373.7254776
pec piergiuseppe.sechi@ingpec.eu

ORDINE INGEGNERI PROVINCIA ORISTANO
n. 238 Dr. Ing. Sechi Piergiuseppe

Committenti

Figus Giorgio	macrocomparto "A"	INVARIATO
Dessì Antonio	macrocomparto "A"	INVARIATO
Aranghino Ivan	macrocomparto "A"	INVARIATO
[illegible]	macrocomparto "B"	INVARIATO
Melis Trasporti S.R.L.	macrocomparto "B"	INVARIATO
Del Rio Demetrio	macrocomparto "C"	IN VARIANTE
Carta Luca	macrocomparto "D"	NUOVO
Loi Salvatore	macrocomparto "D"	NUOVO
Mele Giovanni Francesco	macrocomparto "D"	NUOVO
Casu Glamplero	macrocomparto "D"	NUOVO

Progetto di

ESTENSIONE PIANO DI LOTTIZZAZIONE CONVENZIONATA DENOMINATO BORGO VERDE, AREA ORISTANO NORD-OVEST - VIALE REPUBBLICA - ORISTANO

Oggetto Tavola

INQUADRAMENTO CARTOGRAFICO
- STRALCIO PLANIMETRIA GENERALE RETE IDRICA

Collaboratori

- Geom. Davide Pulisci
- Geom. Sergio Naitza

Tavola **5B**

Codice Documento	Scala di Progetto	Data emissione
- 001.Sa Rodia.2023	1:1000	28.02.2023