TAVOLA 07A - INQUADRAMENTI CARTOGRAFICI - SITUAZIONE COME DA ADOZIONE DEFINITIVA

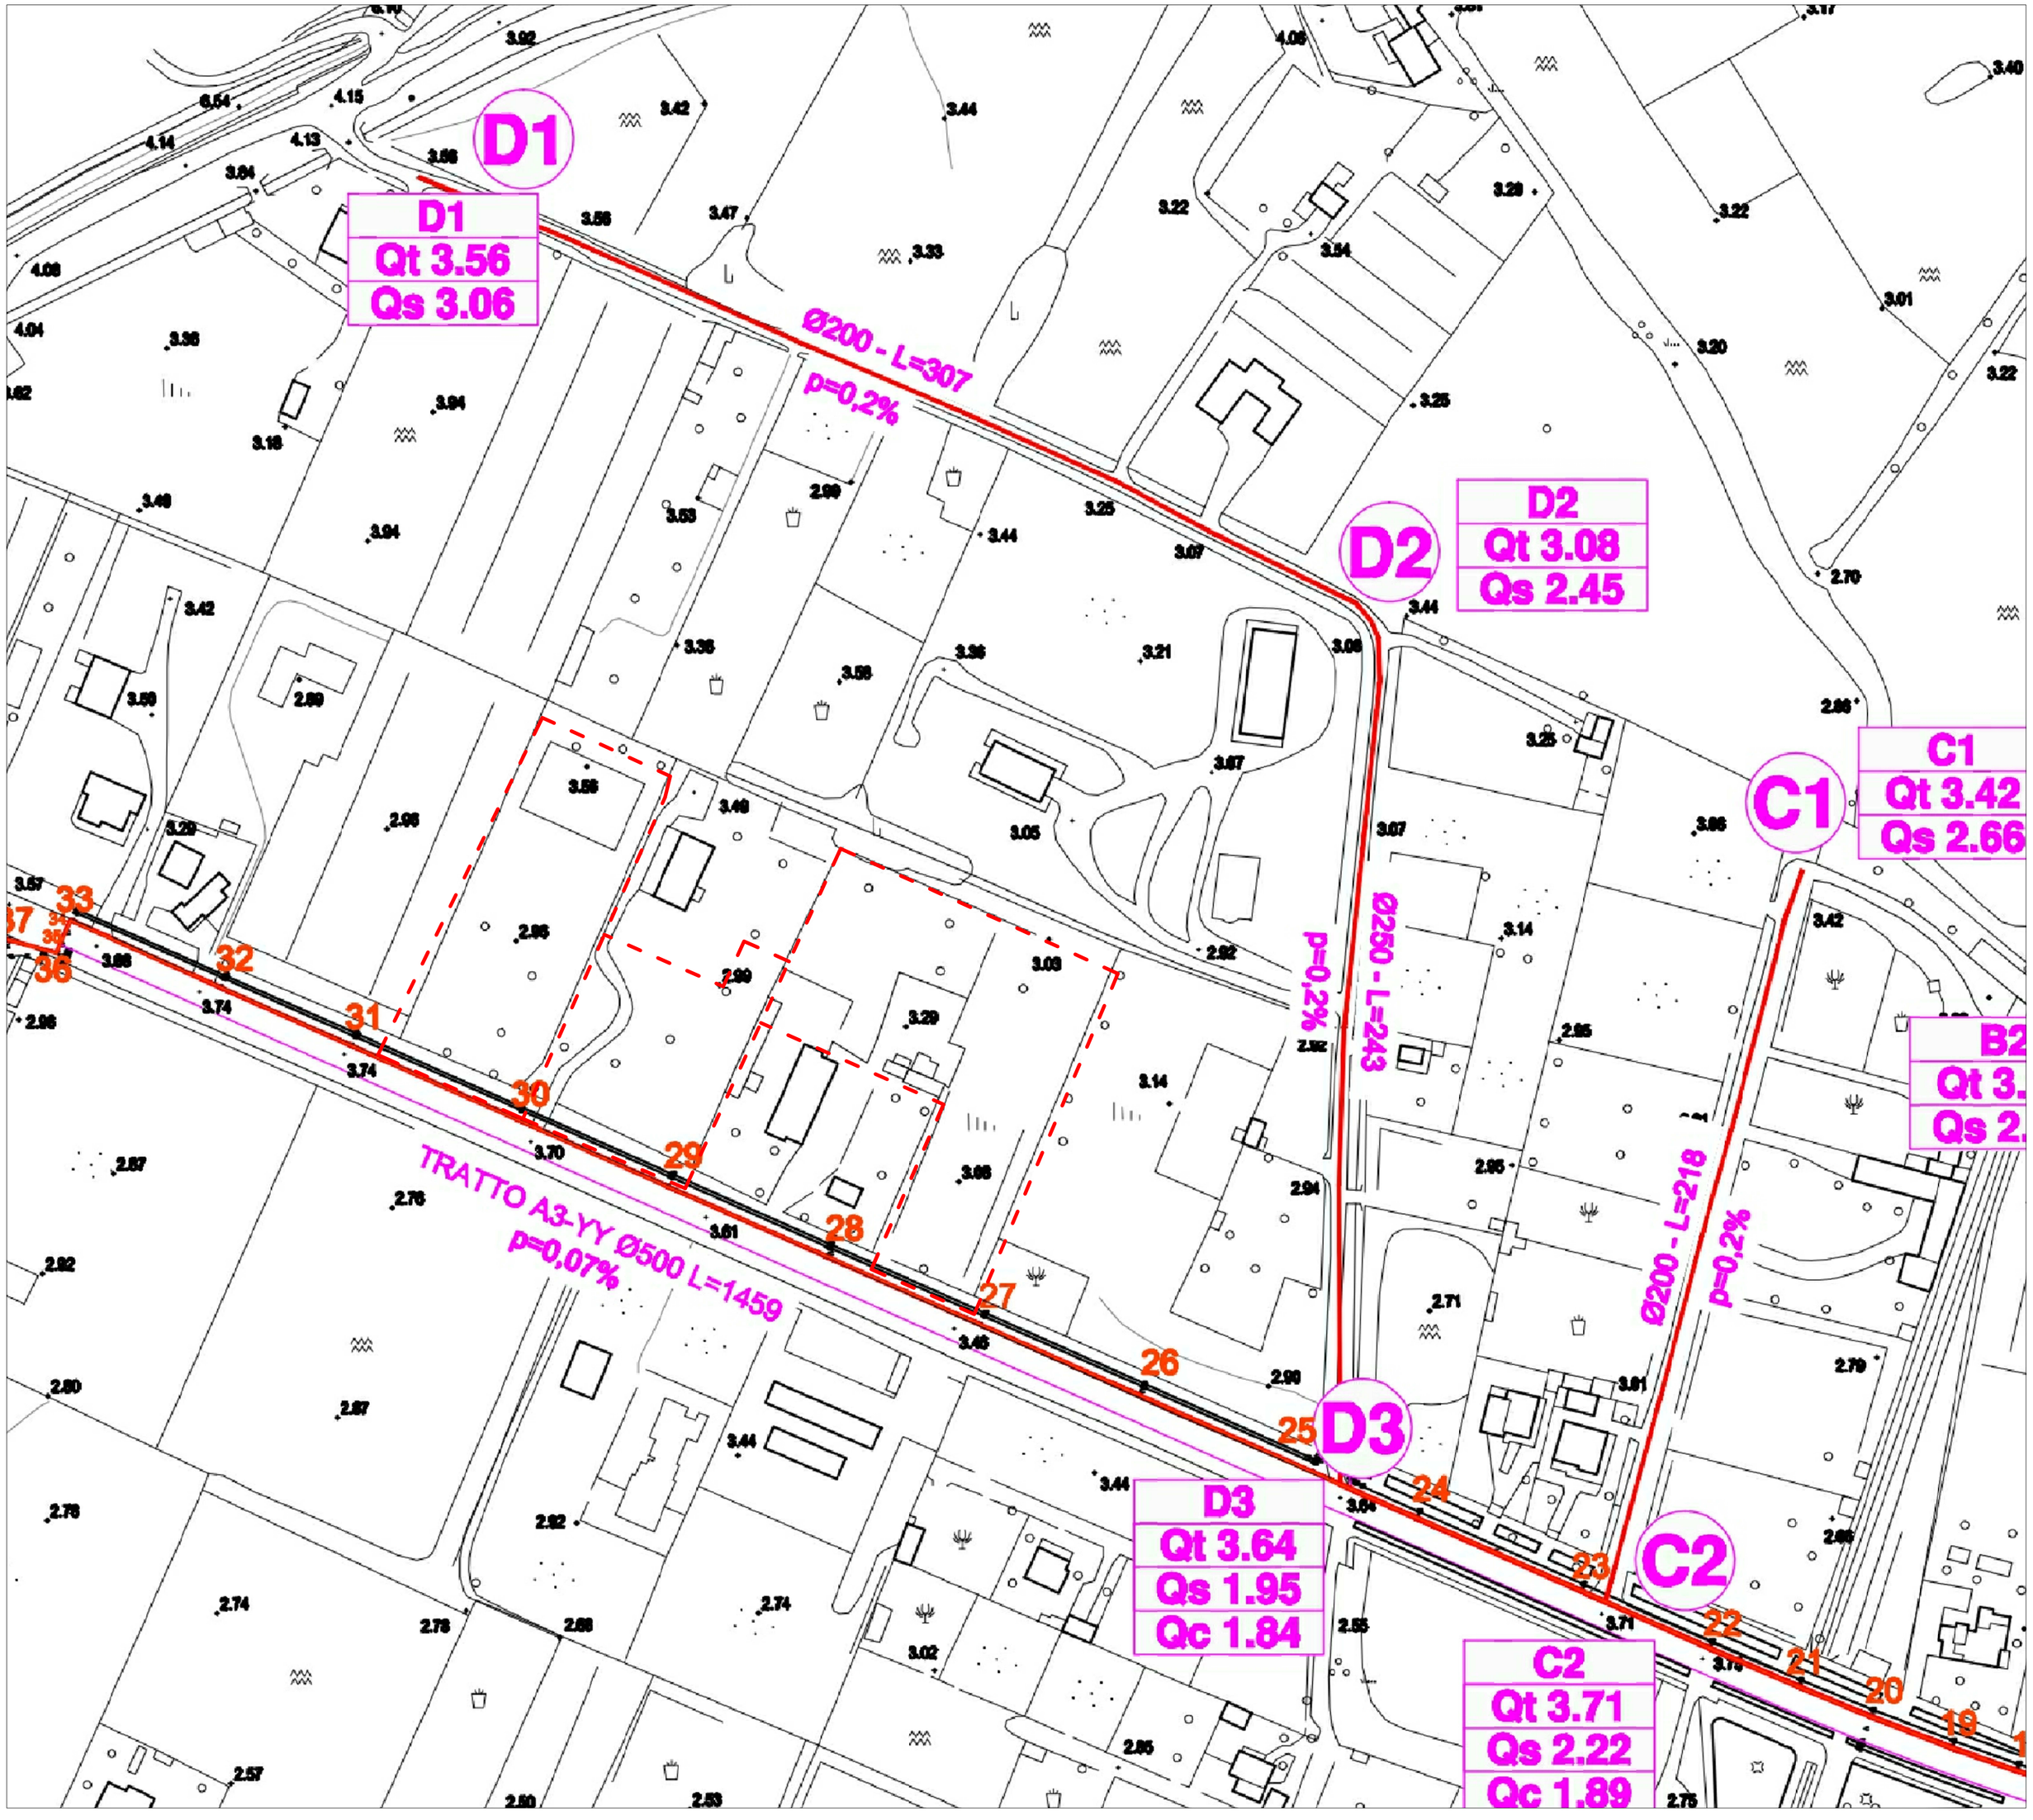

COMUNE DI ORISTANO
provincia di Oristano

Progettisti

Ing. Piergiuseppe Sechi
(Oristano 08.05.1968 - *SCHPGS56E08G113K*)
via Garibaldi 21 - 09070 San Vero Milis (OR)
P.Iva 01658400961
Tel. 373.7234776
pec . piergiuseppe.sechi@ingpec.eu

ORDINE INGEGNERI PROVINCIA ORISTANO
n. 238 Dr. Ing. Sechi Piergiuseppe

Committenti

Figus Giorgio	macrocomparto "A"	INVARIATO
Desol Antonio	macrocomparto "A"	INVARIATO
Aranghino Ivan	macrocomparto "A"	INVARIATO
Mo Cristiana	macrocomparto "B"	INVARIATO
Melis Trasporti S.R.L.	macrocomparto "B"	INVARIATO
Del Rio Demetrio	macrocomparto "C"	IN VARIANTE
Carta Luca	macrocomparto "D"	NUOVO
Loi Salvatore	macrocomparto "D"	NUOVO
Melis Giovanni Francesco	macrocomparto "D"	NUOVO
Casu Giampiero	macrocomparto "D"	NUOVO

Progetto di

ESTENSIONE PIANO DI LOTTIZZAZIONE CONVENZIONATA DENOMINATO BORGO VERDE, AREA ORISTANO NORD-OVEST - VIALE REPUBBLICA - ORISTANO

Oggetto Tavola

INQUADRAMENTO CARTOGRAFICO
- STRALCIO PLANIMETRIA GENERALE RETE FOGNARIA NERA

Collaboratori
- Geom. Davide Pulisci
- Geom. Sergio Naitza

Tavola **7A**

Codice Documento	Scala di Progetto	Data emissione
- 001.Sa Rodia.2023	1:1000	28.02.2023