



RIBEDIMENTO VOLUMI ESISTENTI AREA VINCOLOANTE COMPARTO B			
Figlia	TITOLO EDIZIONE	DESCRIZIONE IMMOBILE	Volume

STRALCIO QUOTE STRADA COMPARTO "D"

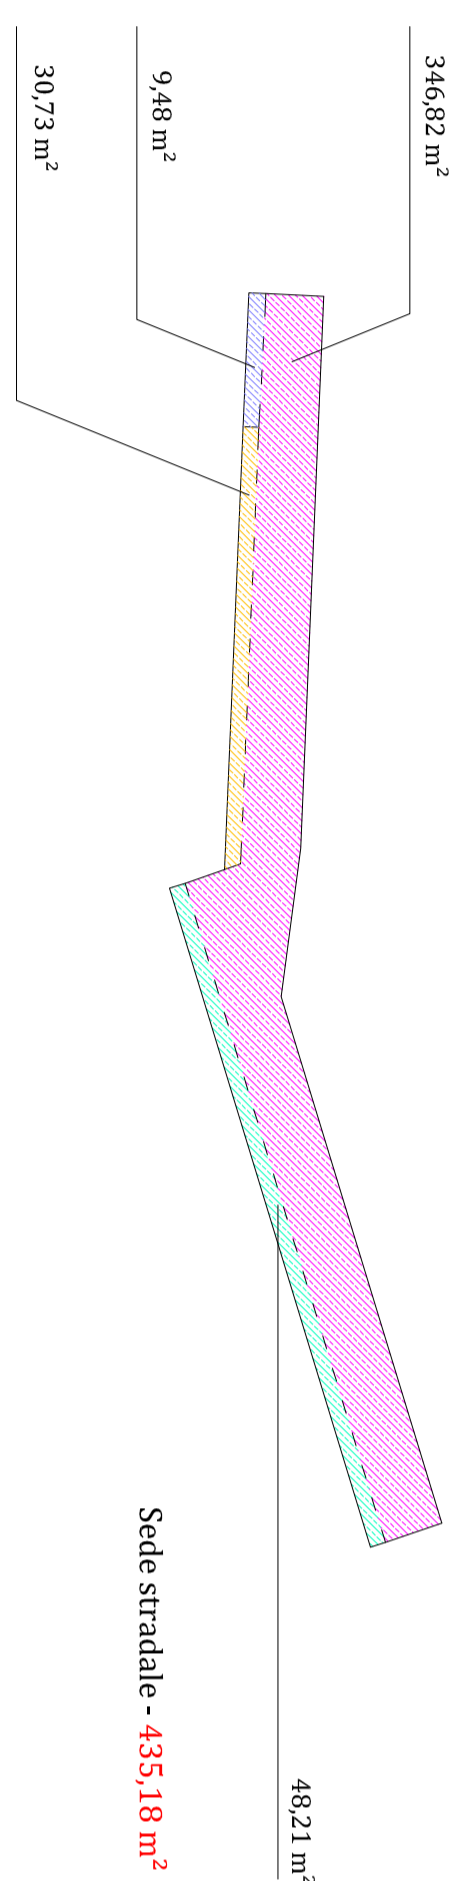


RIFERIMENTO ALLE VOLUMETRIE ESISTENTI NEL COMPARTO C		
TITOLO EDIZIONE	DESCRIZIONE IMMOBILE	Volume
C1	Conservazione di un fabbricato privato	185,60 m³
C2	Progetto di un fabbricato privato	290,00 m³
C3	Progetto di un fabbricato privato	290,00 m³

RIFERIMENTO ALLE VOLUMETRIE ESISTENTI NEL COMPARTO D		
TITOLO EDIZIONE	DESCRIZIONE IMMOBILE	Volume
D1	Conservazione di un fabbricato privato	447,54 m³
D2	Progetto di un fabbricato privato	570,00 m³
D3	Progetto di un fabbricato privato	900,00 m³

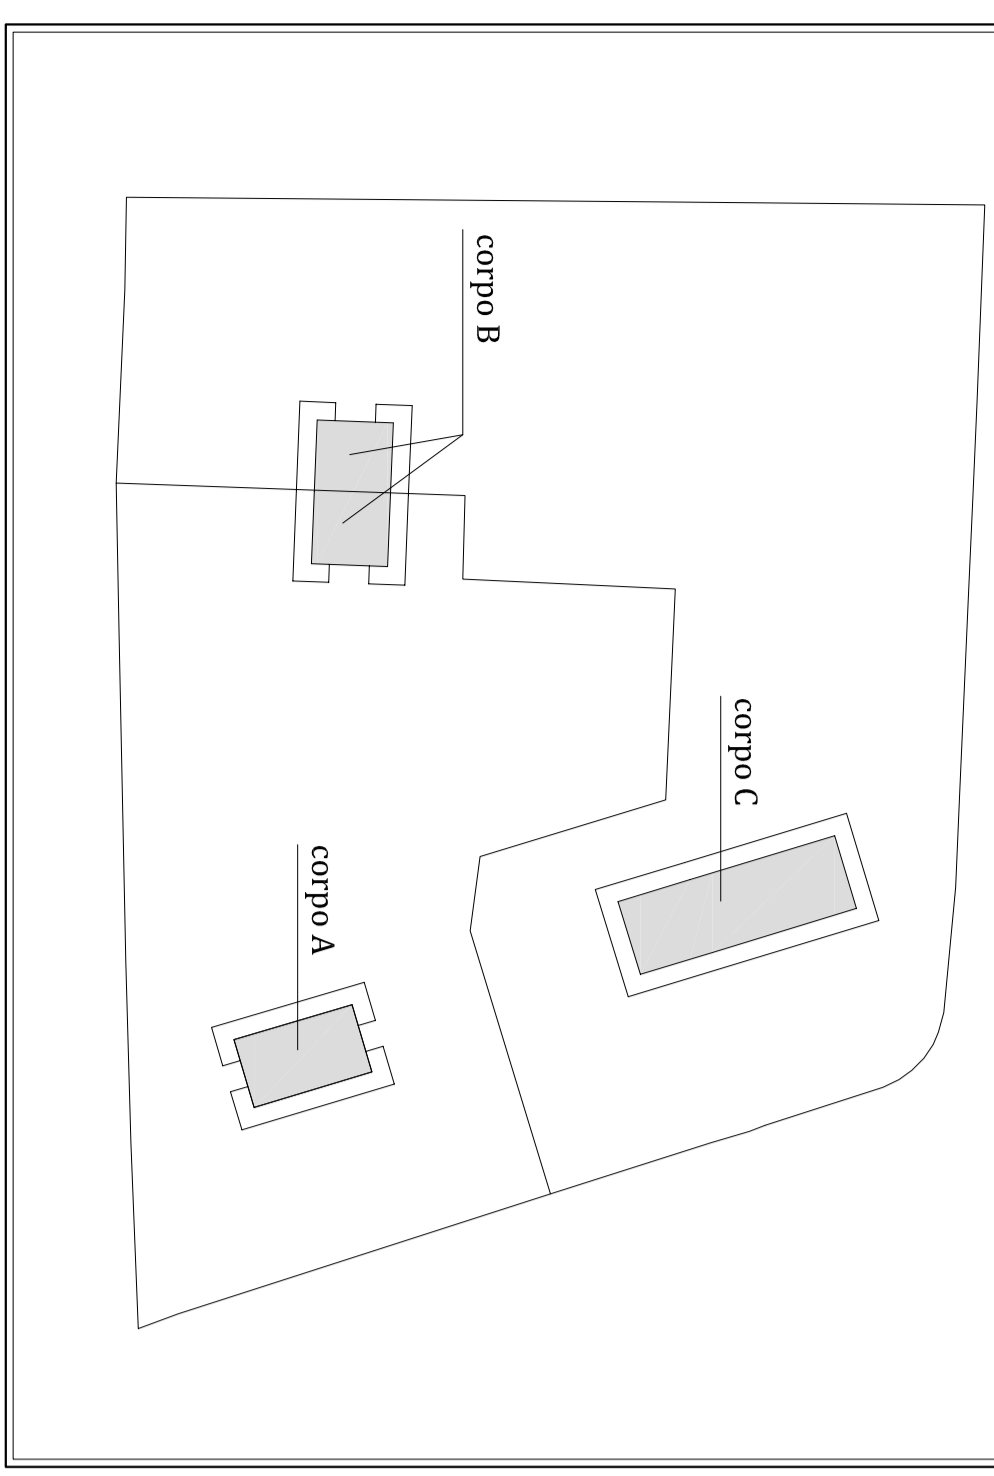

CANALE CONSORZIO DI BONIFICA DELL'ORISTANESE

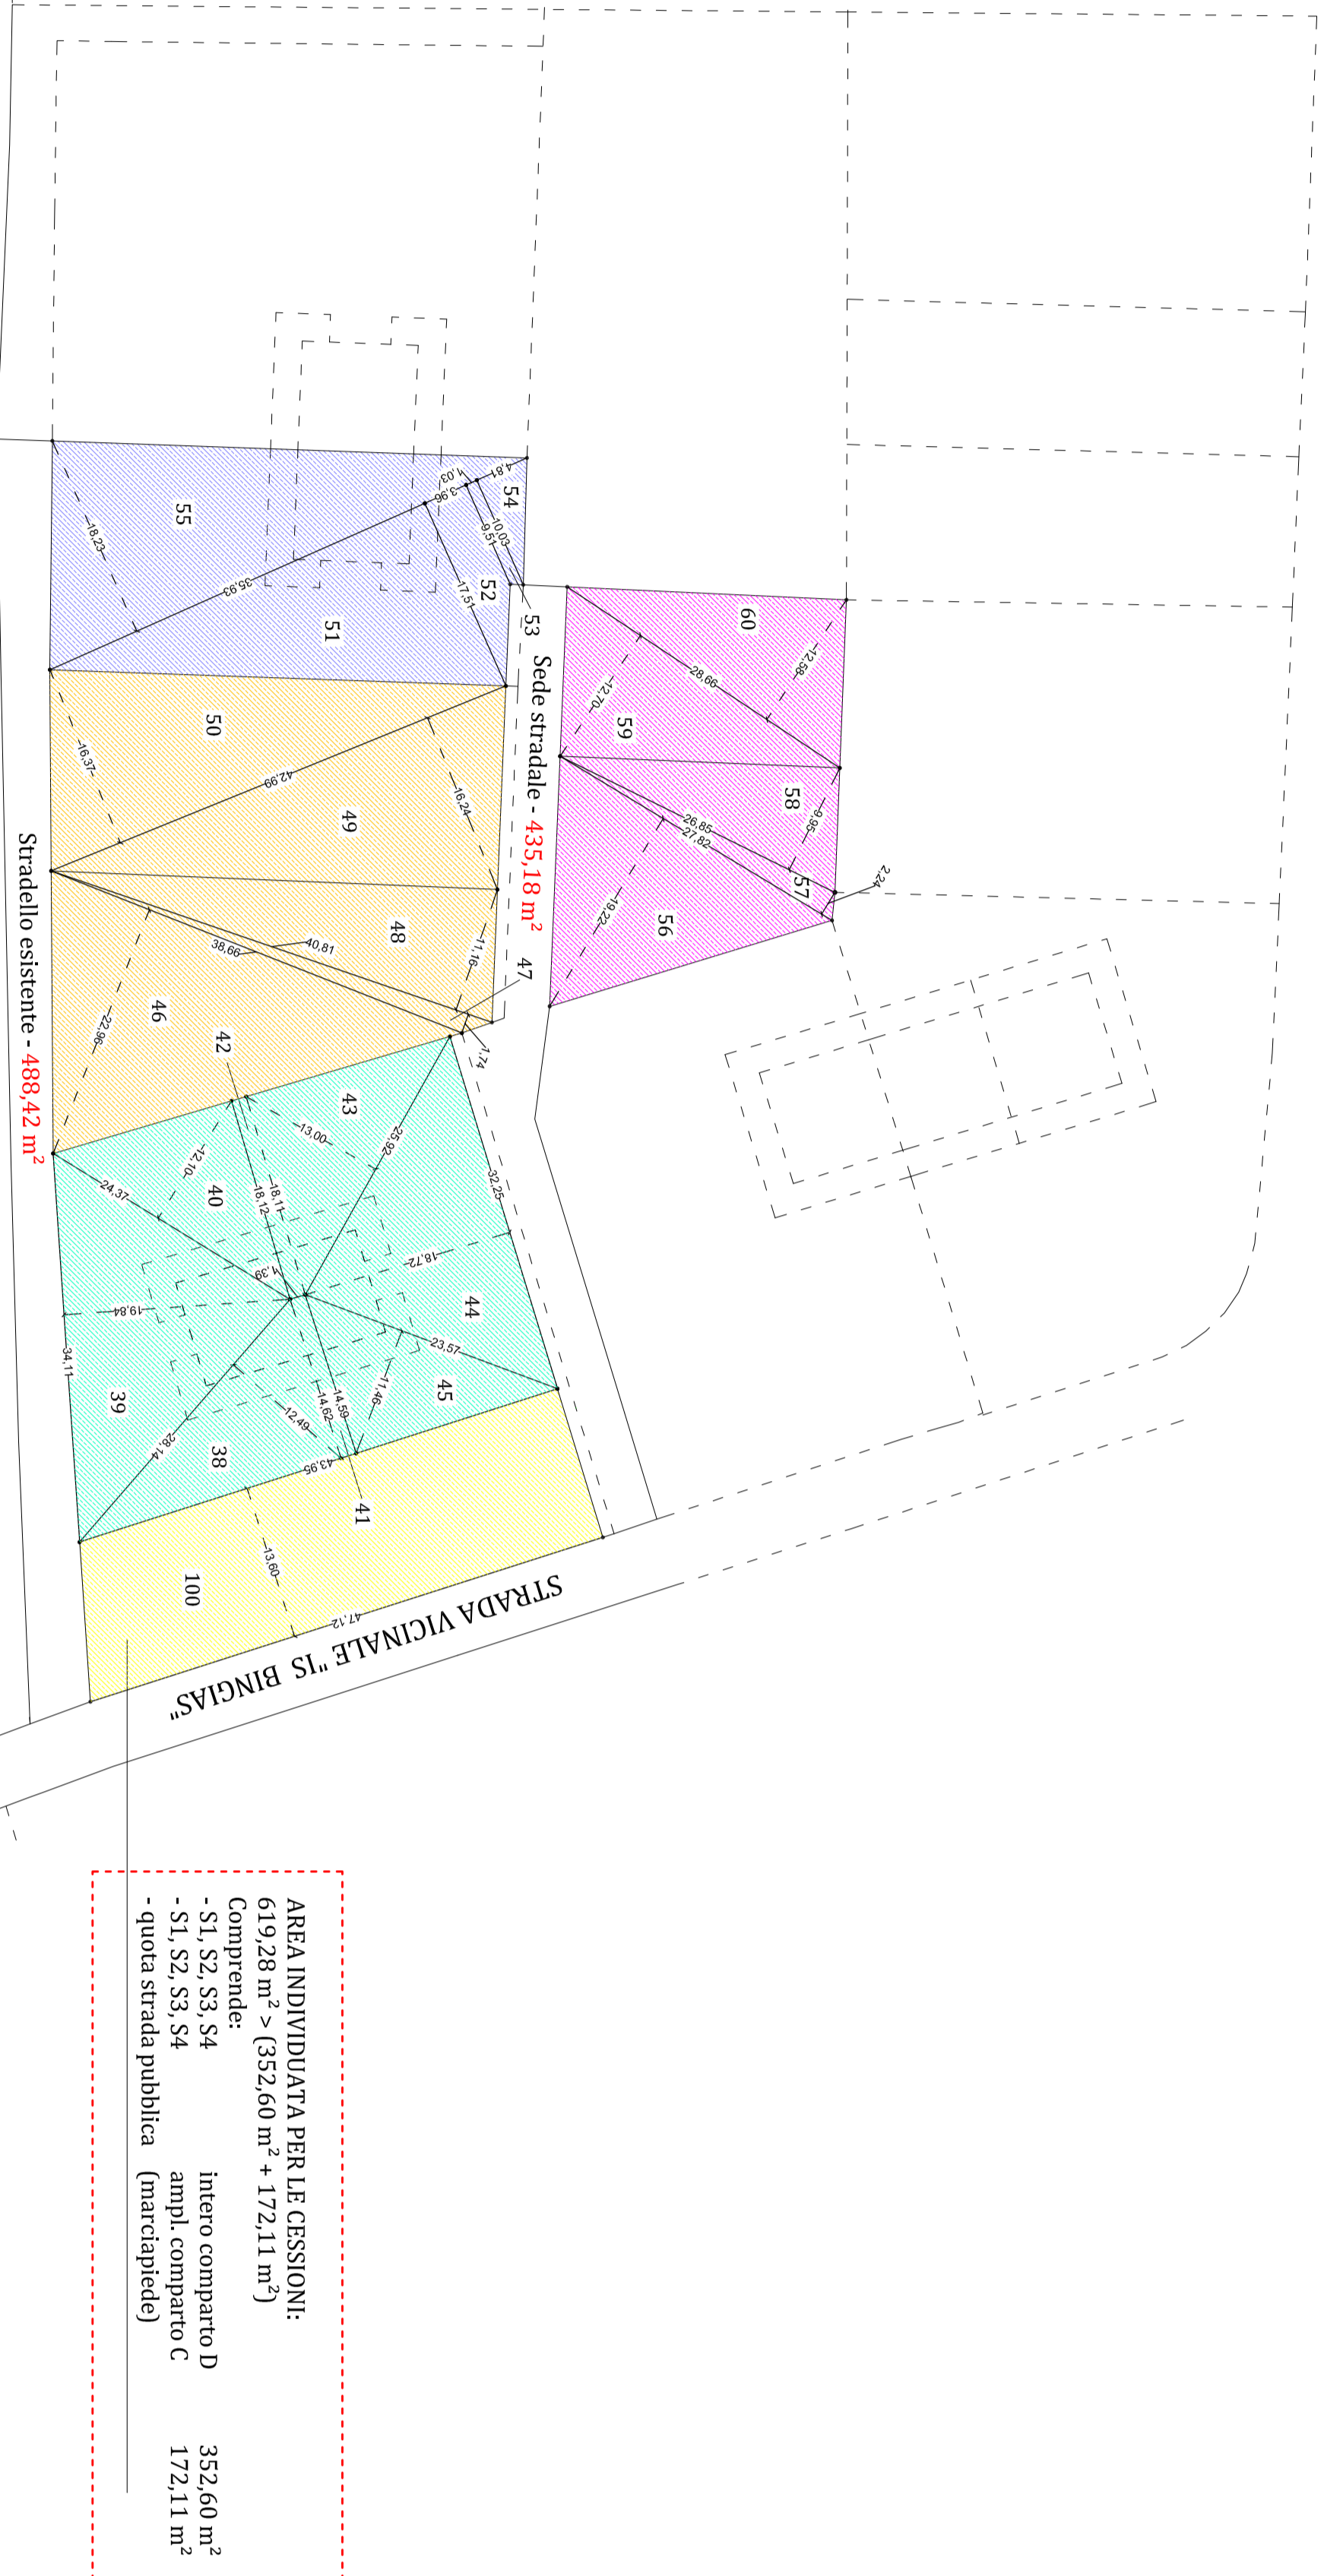

AREA INDIVIDUATA PER LE CESSIONE:

TABELLA 3 - COMPARTO SUPERGIC LOTTI RISULTANTI DALLO STUDIO DEL PIANO									
C	21	30,16	15,87	23,02	15,87	15,87	481,58	481,58	C1 = 481,58 m²
D	38	20,18	12,69	16,44	12,69	12,69	257,31	257,31	D1 = 257,31 m²
D	39	34,11	12,69	23,40	12,69	12,69	434,80	434,80	D