



TAVOLA 12A - SCHEMA IMPIANTO SCARICO ACQUE GRIGIE E NERE - SITUAZIONE COME DA ADOZIONE DEFINITIVA

SEZIONE TIPO

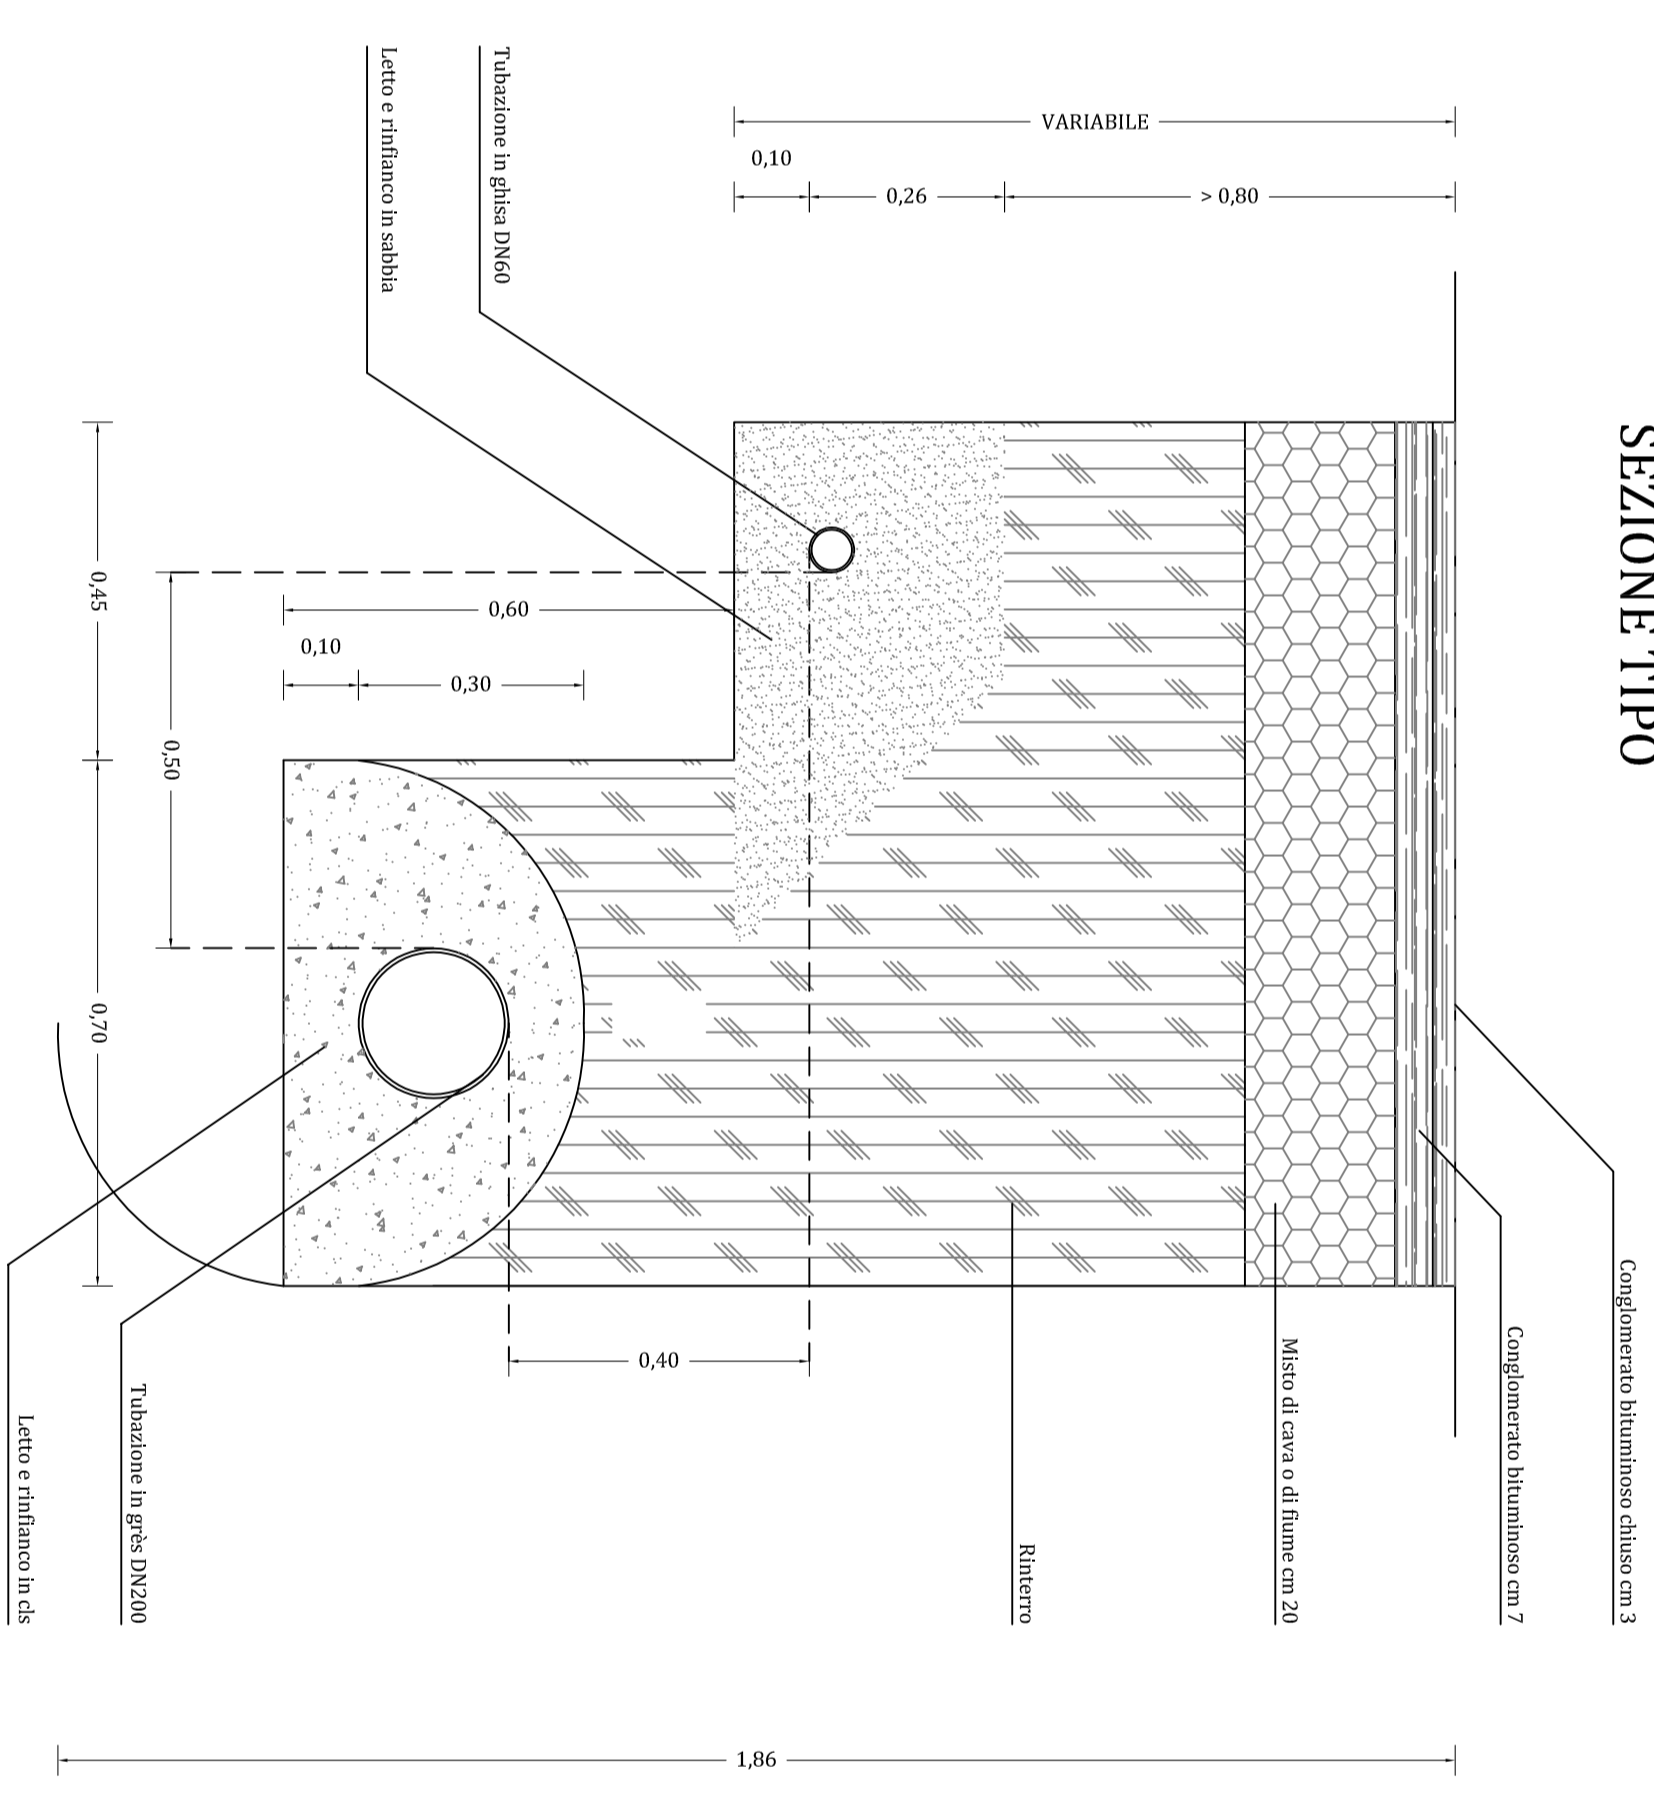


SIFONE DI CACCIATA TIPO MILANO

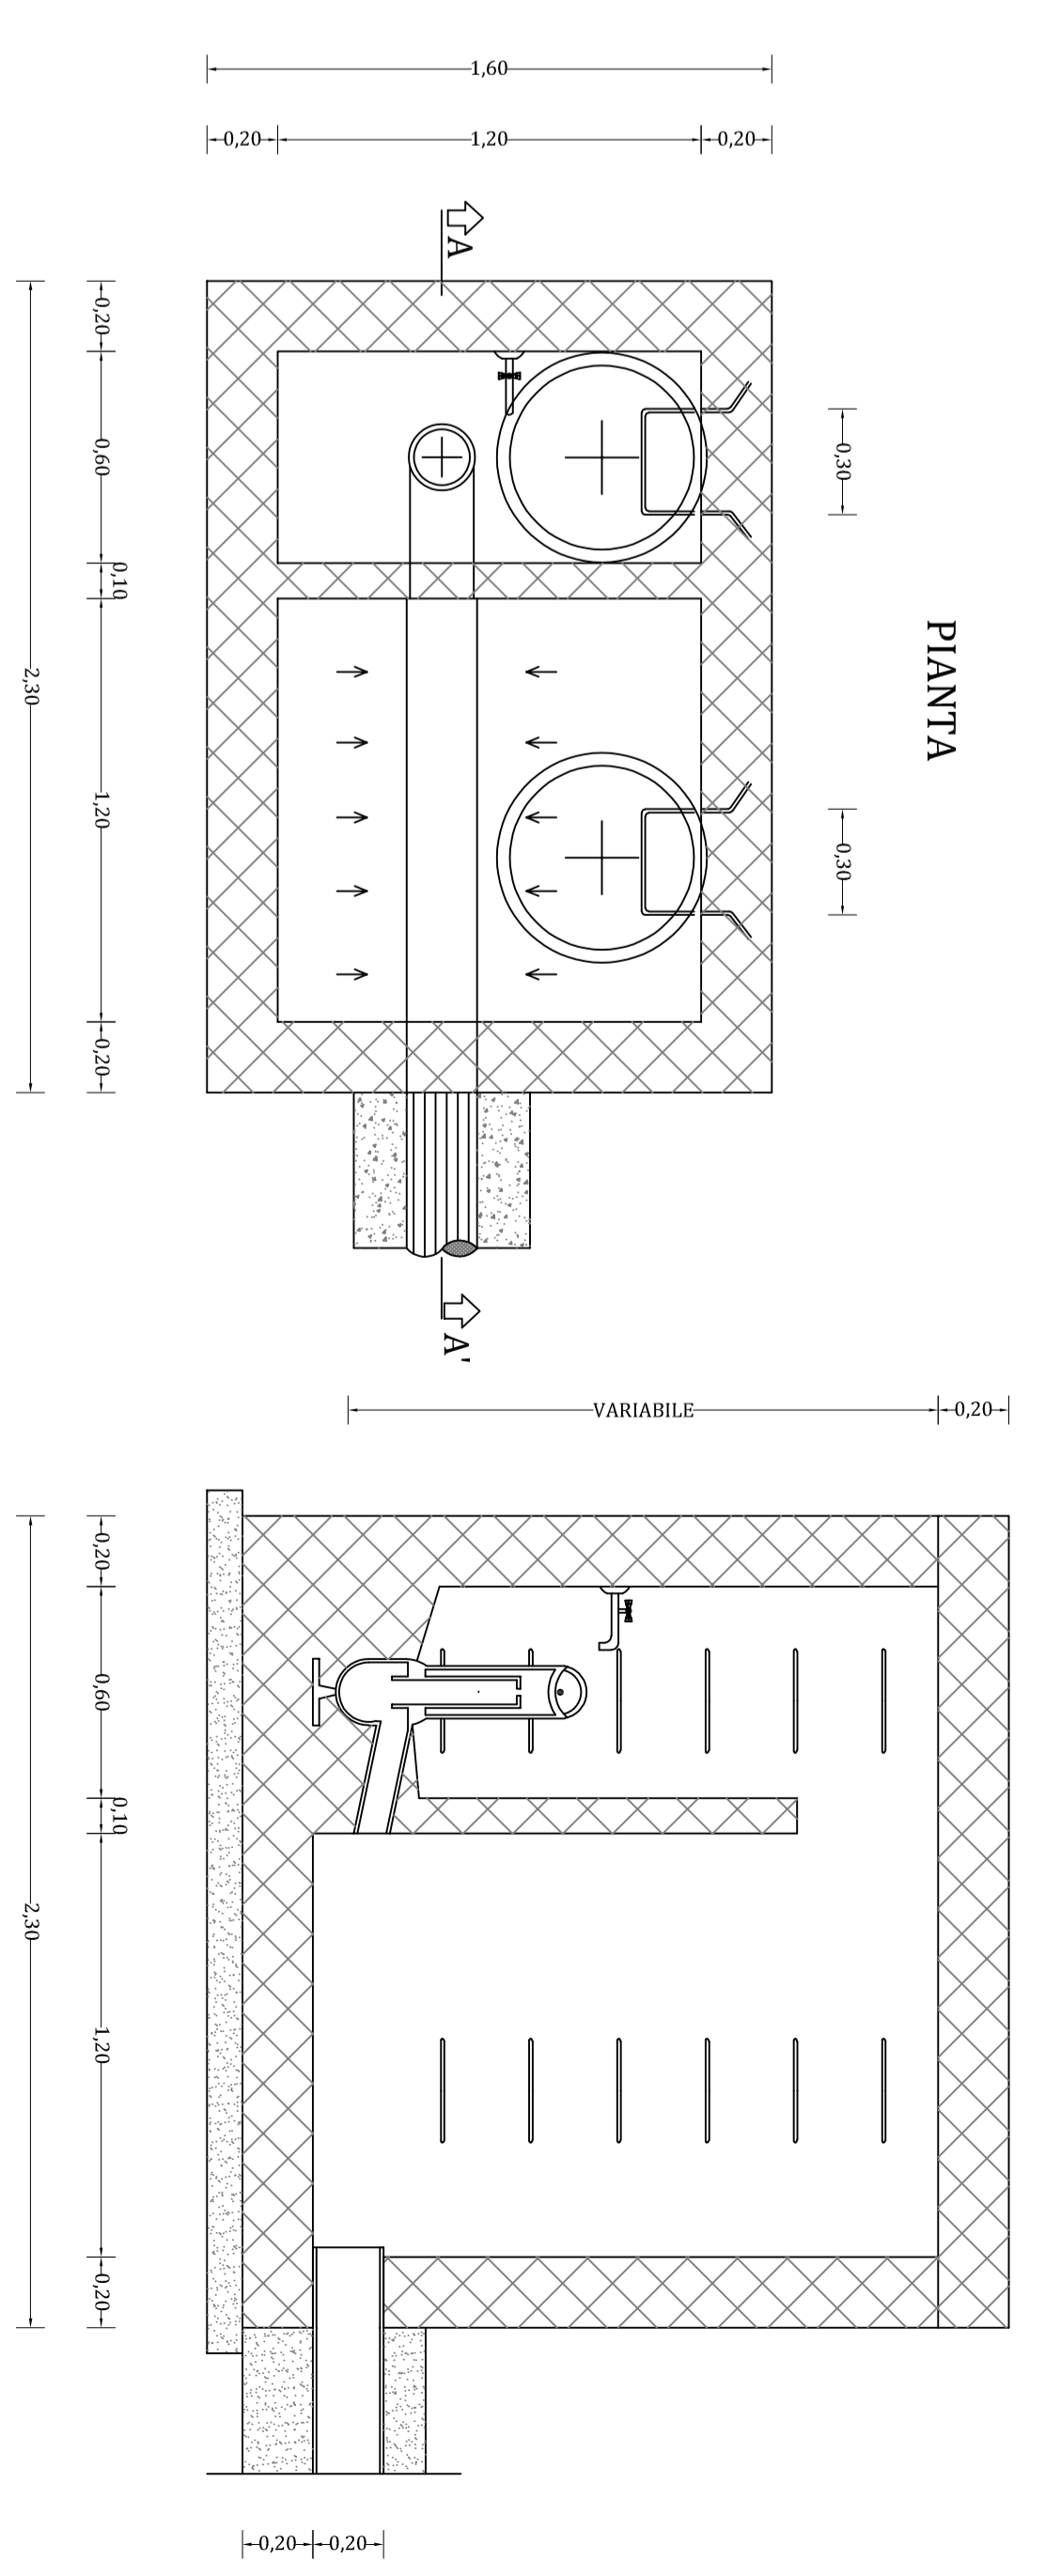


SEZIONE A - A'

POZZETTO DI ISPEZIONE E INCROCIO

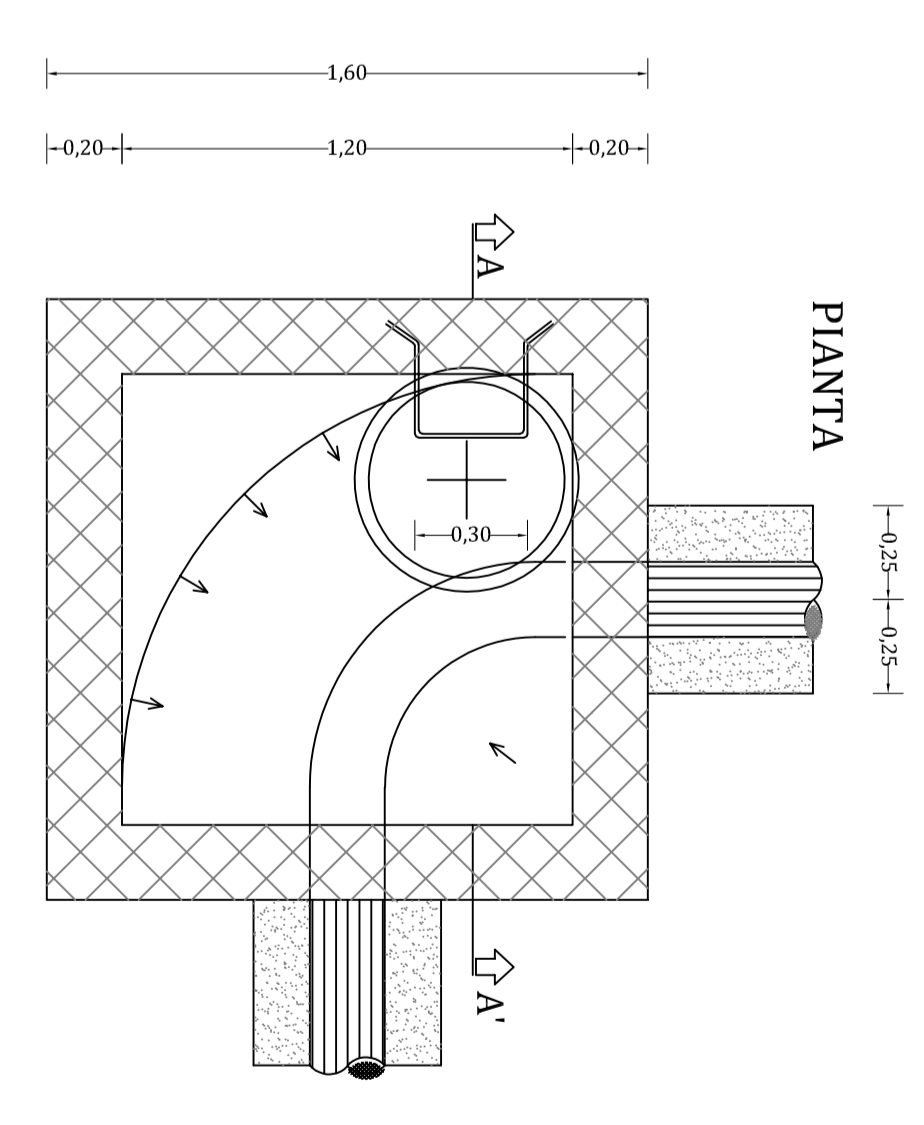

SEZIONE A - A'

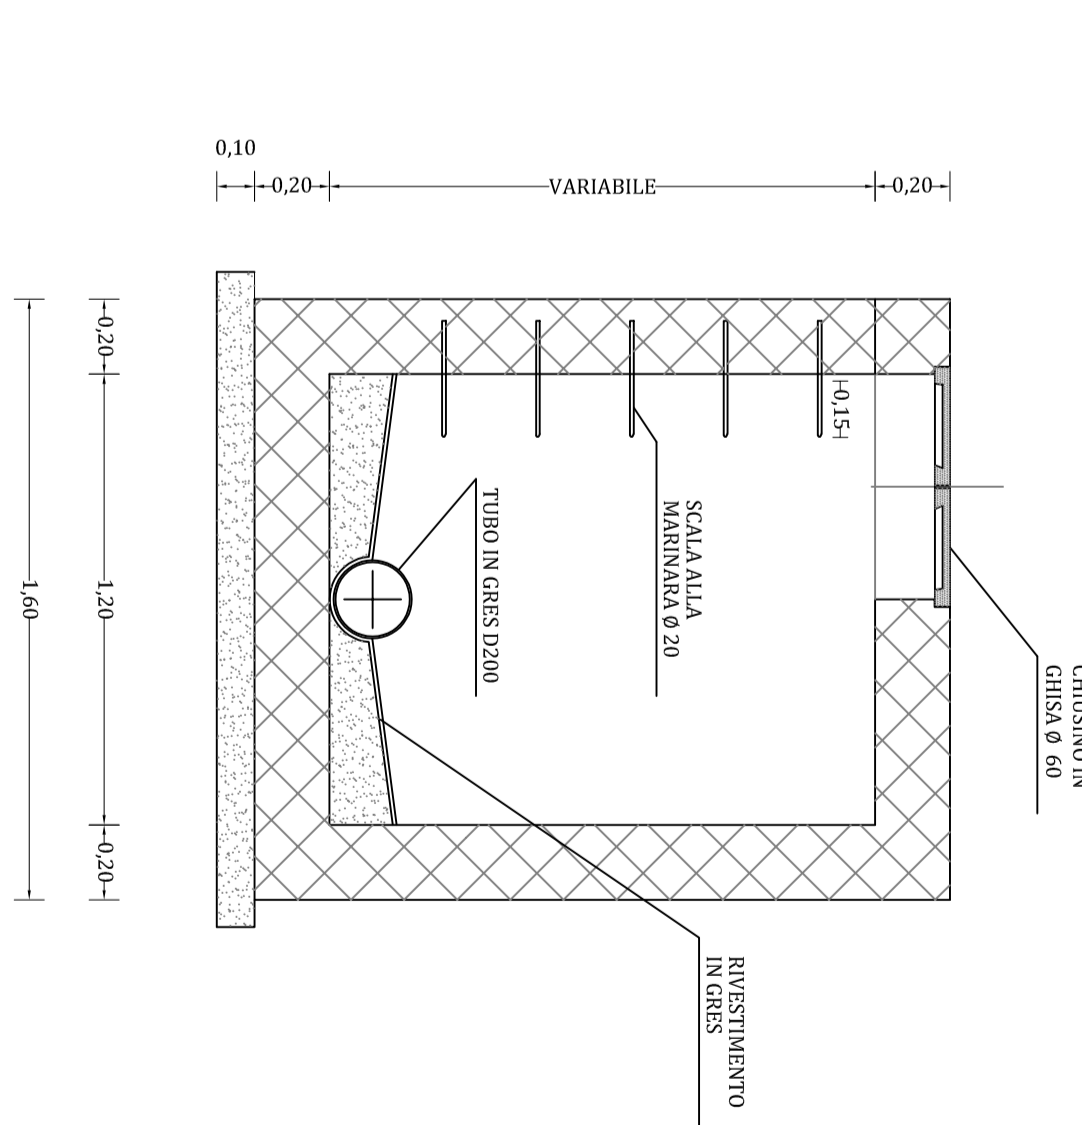

LEGENDA:

- RETE ACQUE NERE IN PROGETTO LUNGO VIALE REPUBBLICA (realizzazione a carico dell'amministrazione)
- RETE ACQUE NERE IN PROGETTO D200 PVC
- VERSO DERLUSO
- POZZETTO DI ISPEZIONE E/O INCROCIO 80 X 80
- POZZETTO DI CACCIATA 180 X 100
- ALLACCIO RETE FOGNARIA
- POZZETTO D'ALLACCIO FOGNARIO 60 X 60



**COMUNE DI ORISTANO**  
Provvisori di Oristano

**ESTENSIONE PIANO DI LOTTIZZAZIONE CONVENZIONATA DENOMINATO BORGO VERDE - AREA ORISTANO SORDOVESI - VIALE REPUBBLICA - ORISTANO**

**SCHEMA IMPIANTO SCARICO ACQUE GRIGIE E NERE**

particolari costruttivi possibili acque grigie e nere

**TA** Tavola 12A

Scale di Progetto: 1:500

