

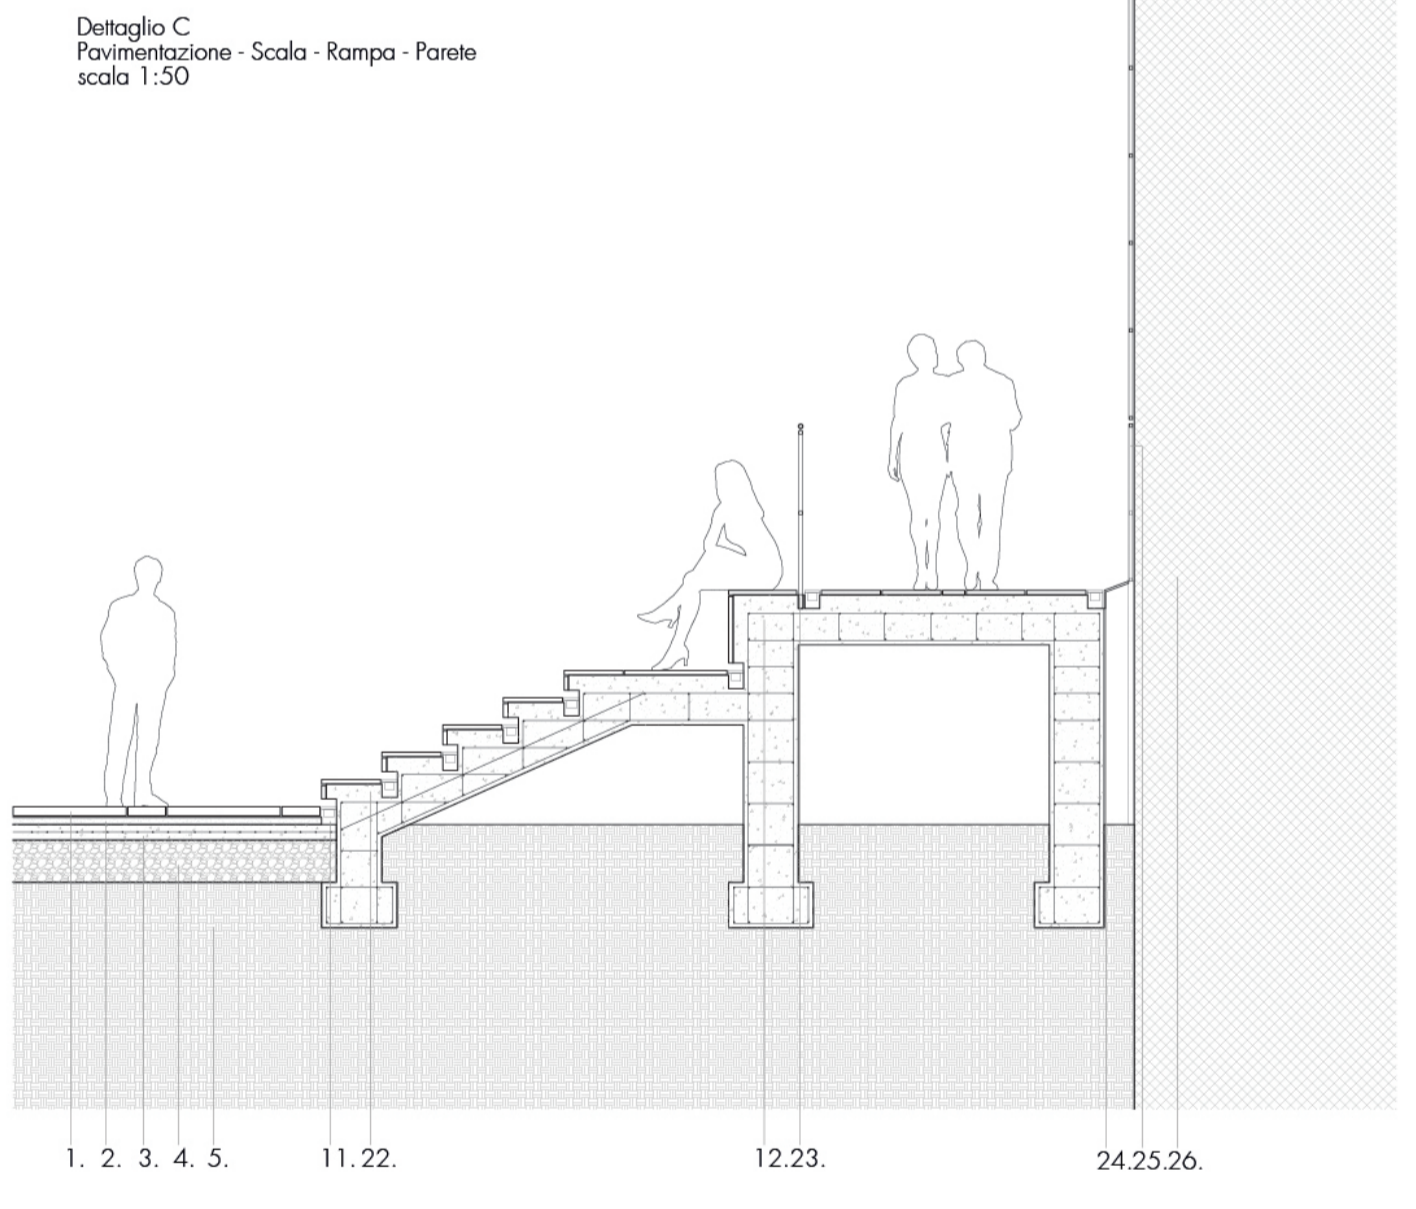


TAVOLA 2

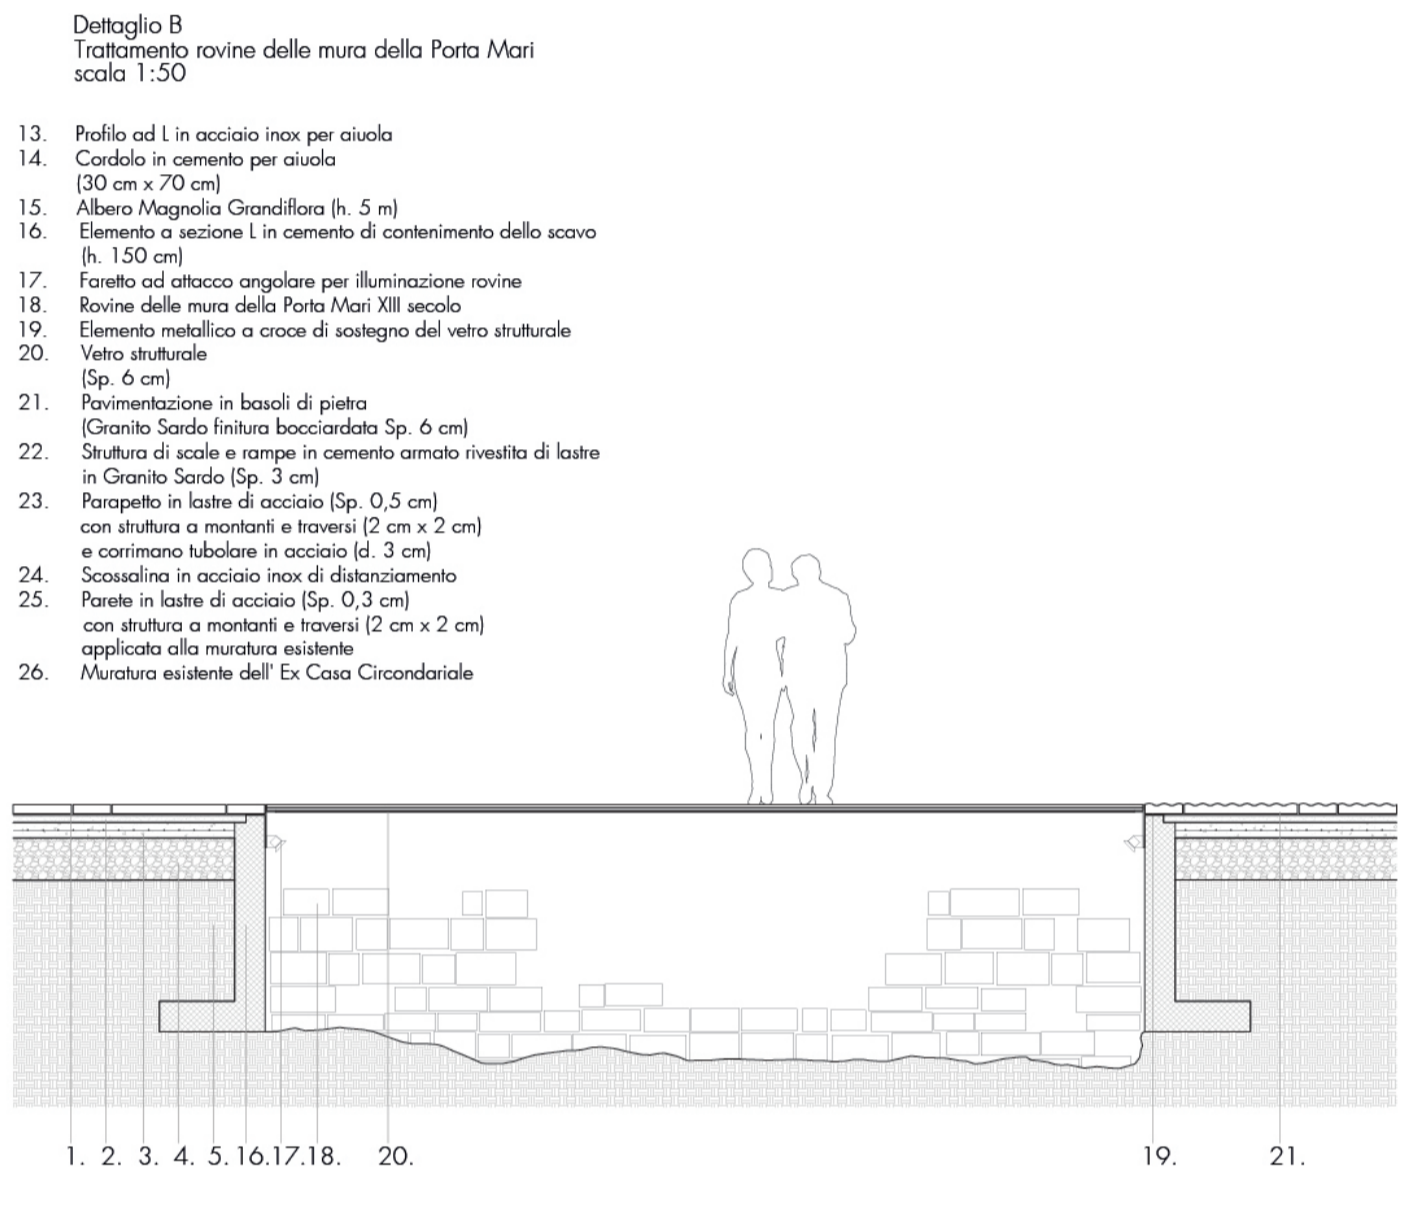

Pianta della Piazza Manno scala 1:200

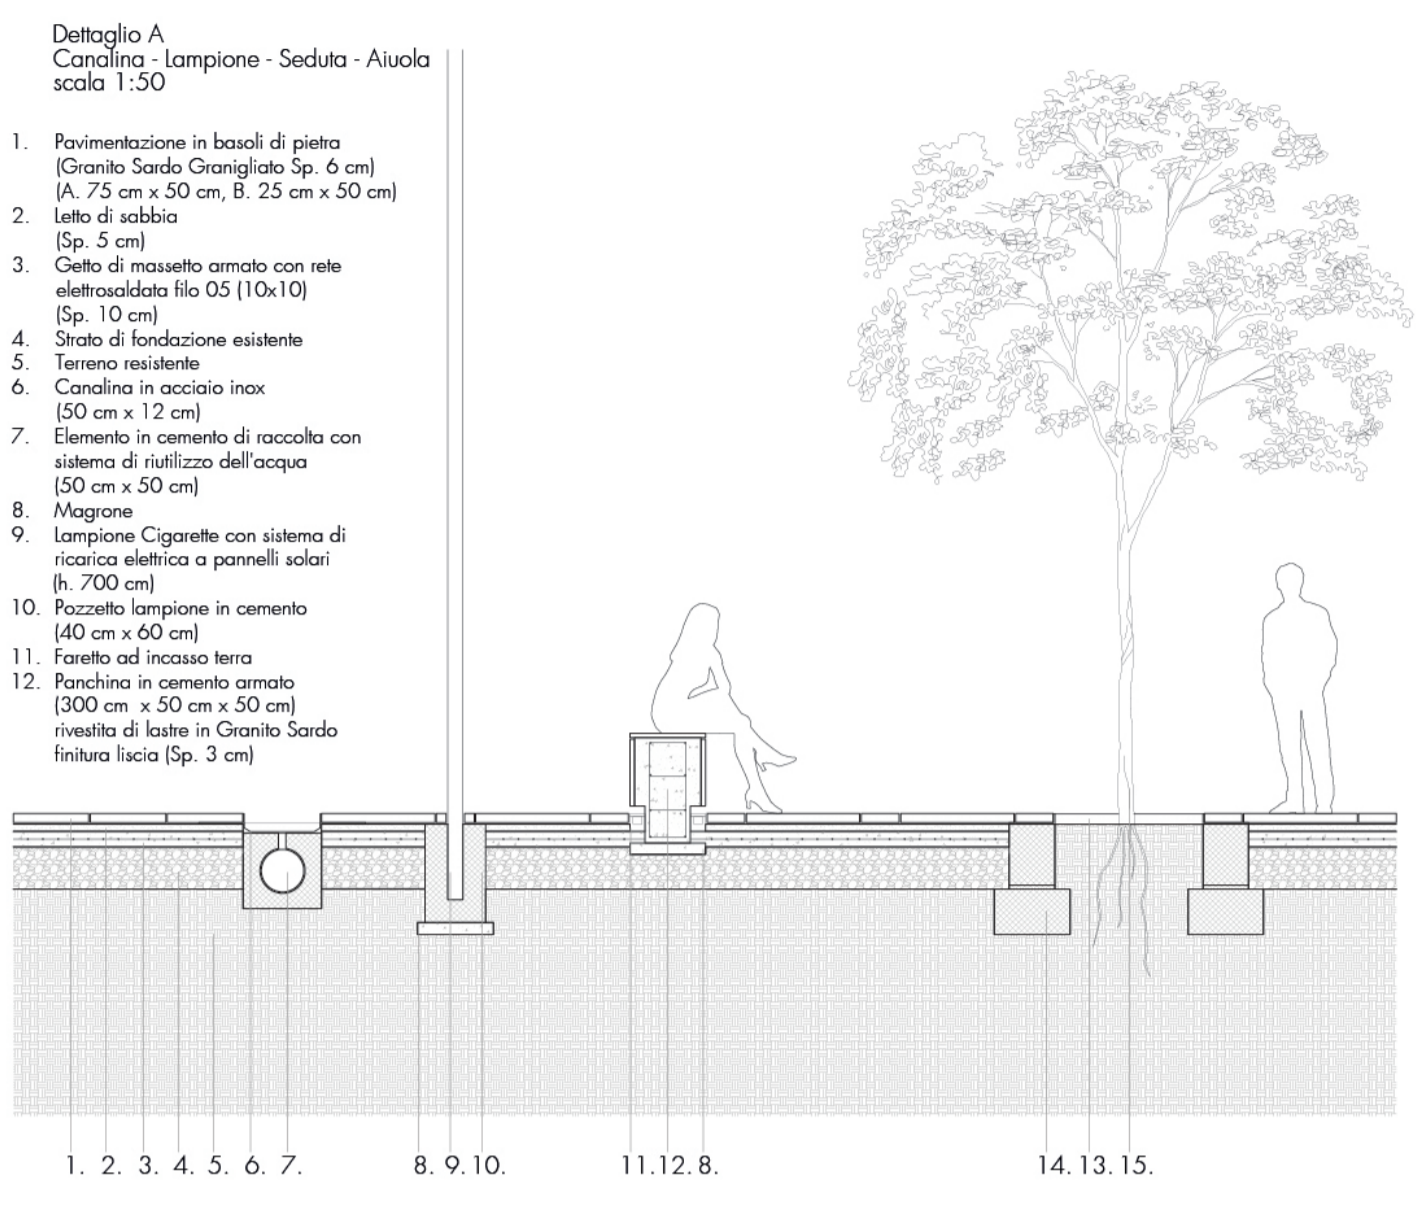