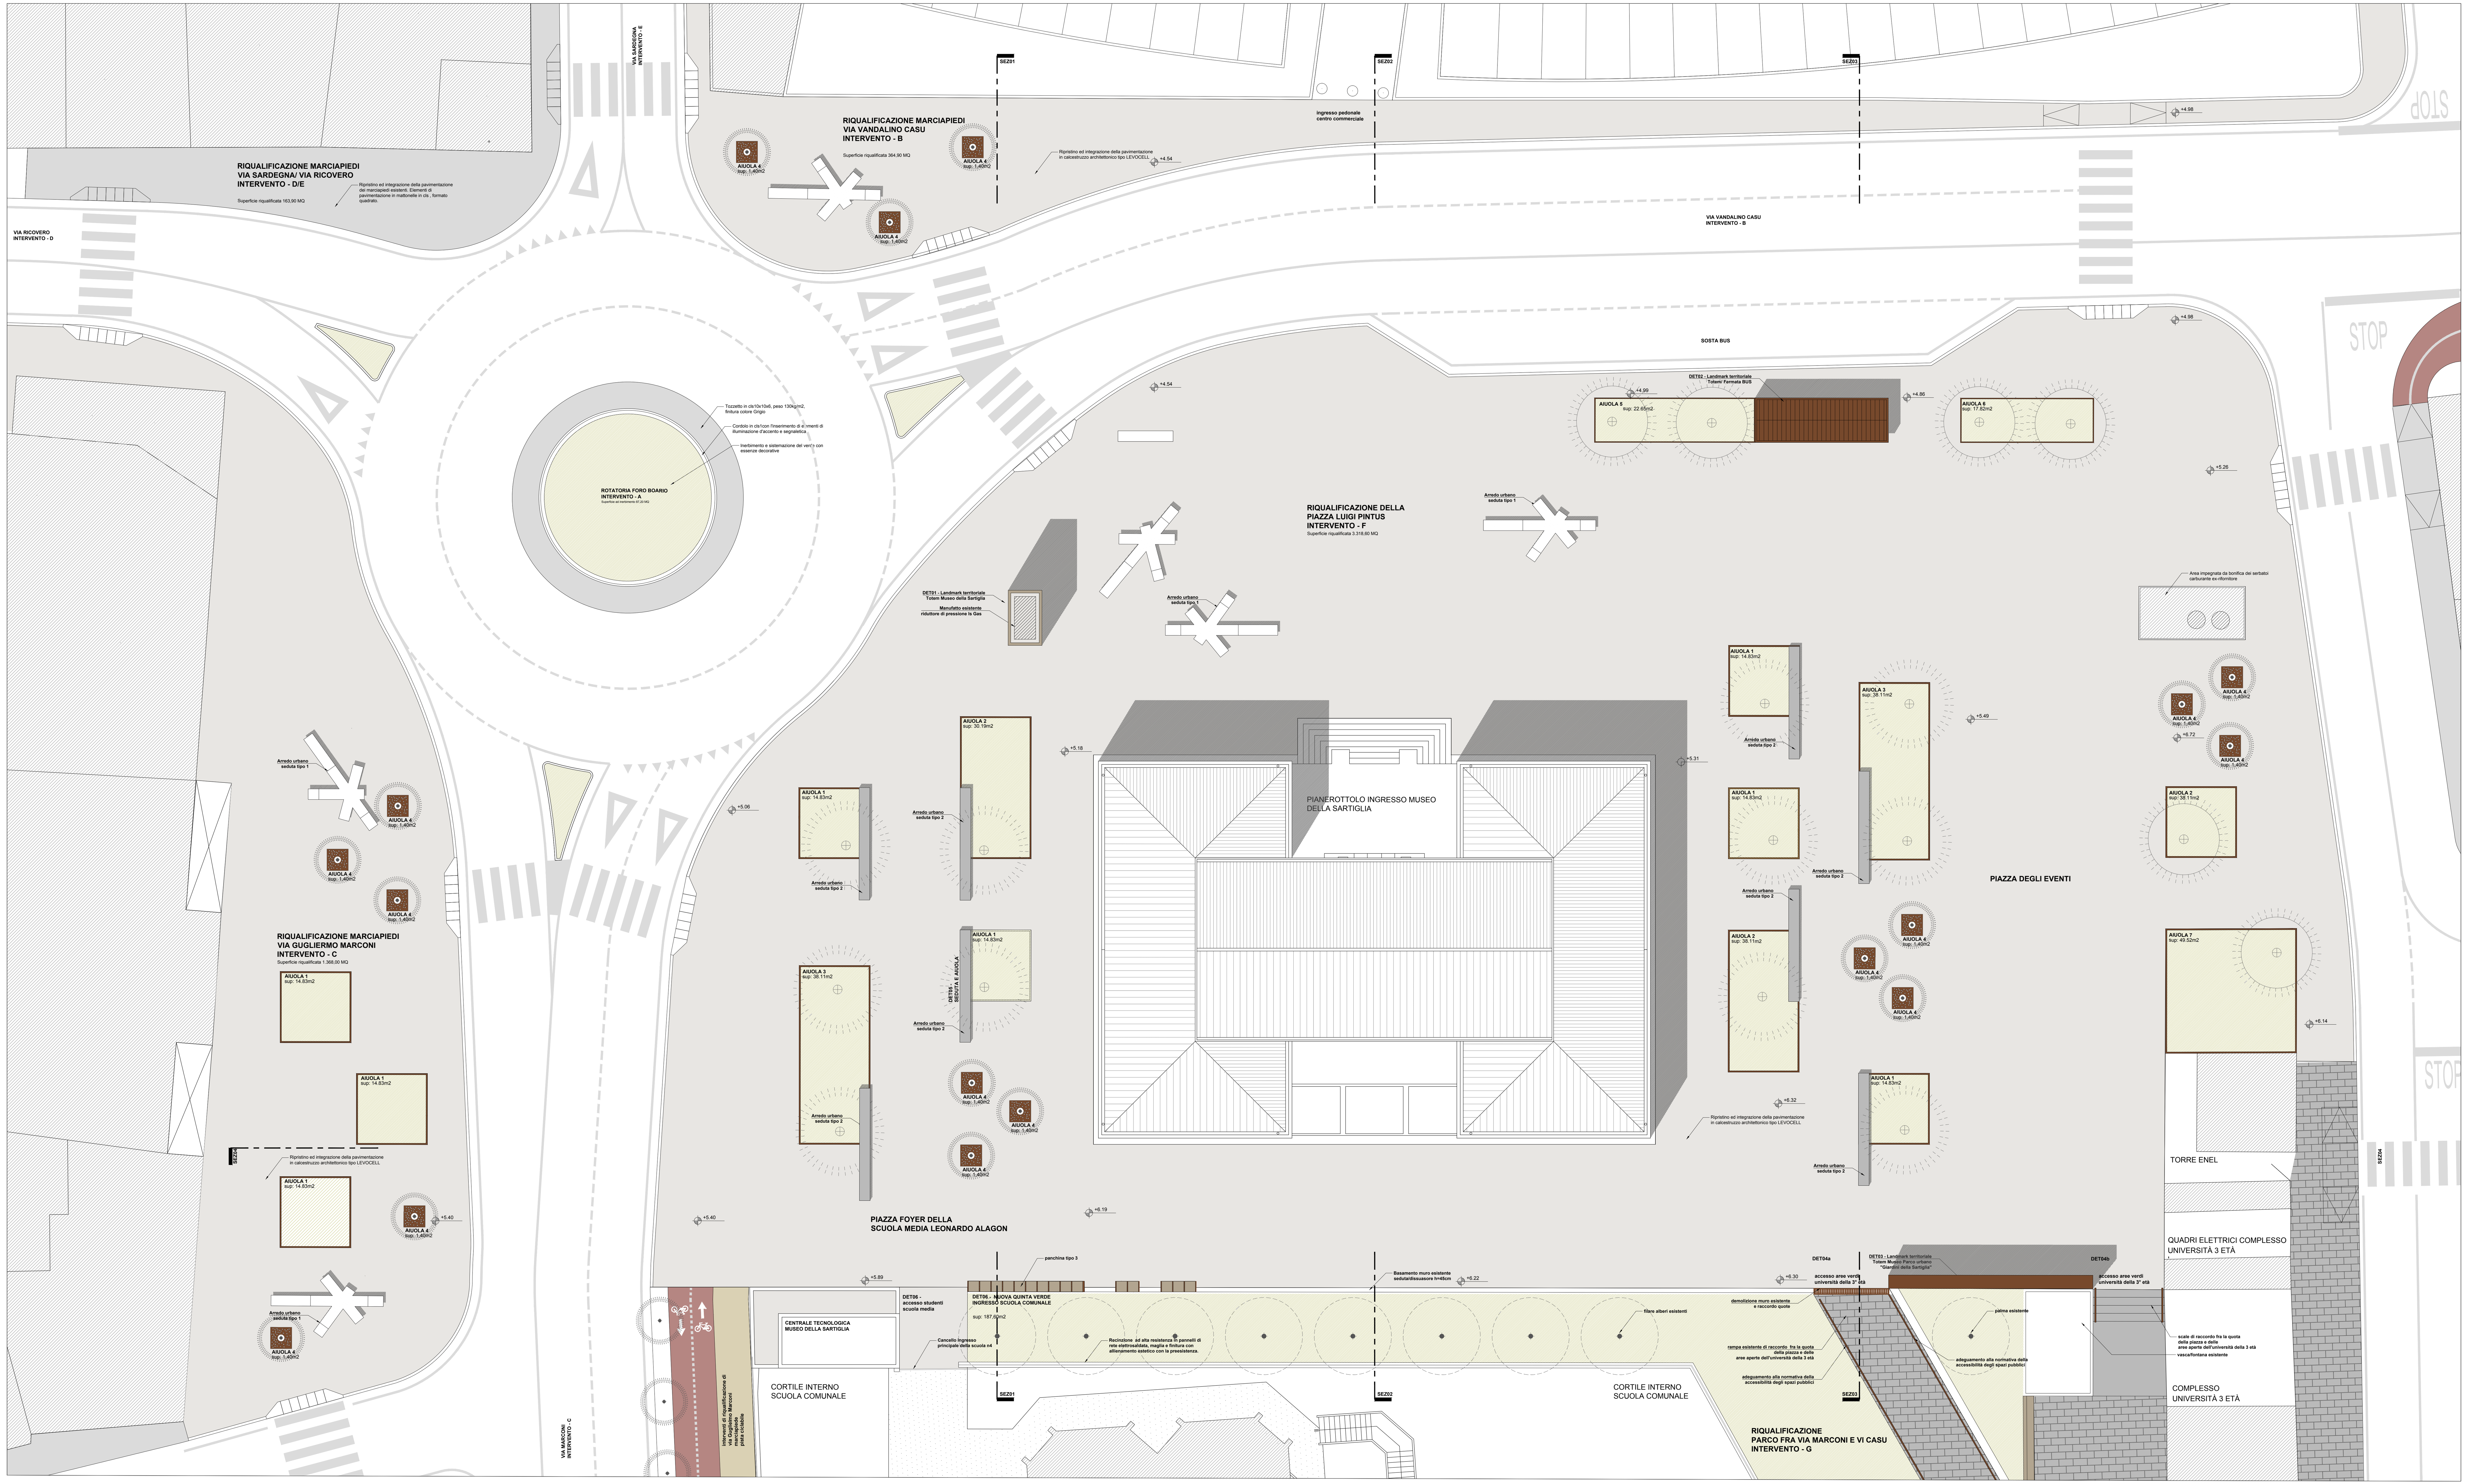

TABELLA RIASSUNTIVA DELLE SUPERFICI E FINITURE

INTERVENTI	SPECIFICAZIONE TECNICA	SUPERFICIE m2
A	Tozzetto in cls10x10x6, peso 130kg/m2, finitura Grigio	54,20
A	Inerbimento e sistemazione del verde con essenze decorative	87,20
B	Ripristino ed integrazione della pavimentazione esistente in calcestruzzo architettonico tipo LEVOCELL	364,90
B	Ripristino ed integrazione della pavimentazione dei marciapiedi esistenti. Elementi di pavimentazione in mattonelle in cls , formato quadrato.	407,60
B	Inerbimento e sistemazione del verde con essenze decorative	3,30
C	Ripristino e integrazione della pavimentazione esistente in calcestruzzo architettonico tipo LEVOCELL	718,15
C	Inerbimento e sistemazione del verde con essenze decorative	53,52
C	Ripristino ed integrazione della pavimentazione dei marciapiedi esistenti. Elementi di pavimentazione in mattonelle in cls , formato quadrato.	1.378,00
D	Elementi di pavimentazione in mattonelle in cls , formato quadrato come pavimentazione esistente	80,00
E	Elementi di pavimentazione in mattonelle in cls , formato quadrato come pavimentazione esistente	86,00
F	Ripristino e integrazione della pavimentazione esistente in calcestruzzo architettonico tipo LEVOCELL	3.318,60
F	Inerbimento e sistemazione del verde con essenze decorative	490,00
F	Ripristino ed integrazione in lastre di basalto spessore 6 cm per la sistemazione della scala e pianerottolo di arrivo	20,00
H	Ripristino ed integrazione della pavimentazione dei marciapiedi esistenti. Elementi di pavimentazione in mattonelle in cls , formato quadrato.	200,00

ABBACO SISTEMAZIONE A VERDE

- Specie arboree adulte ricuperate dagli esemplati eradicati nel lavoro di riqualificazione di viale Marconi e Via Casu
- Incremento delle coperture verdi con specie arboree, di piccola taglia 3-4 m, con fioritura stagionale.
- Alberi esistenti non interessati dall'intervento
- Alberi esistenti non interessati dall'intervento
- Incremento delle superficie a verde, inerbimento e sistemazione del verde con essenze decorative.

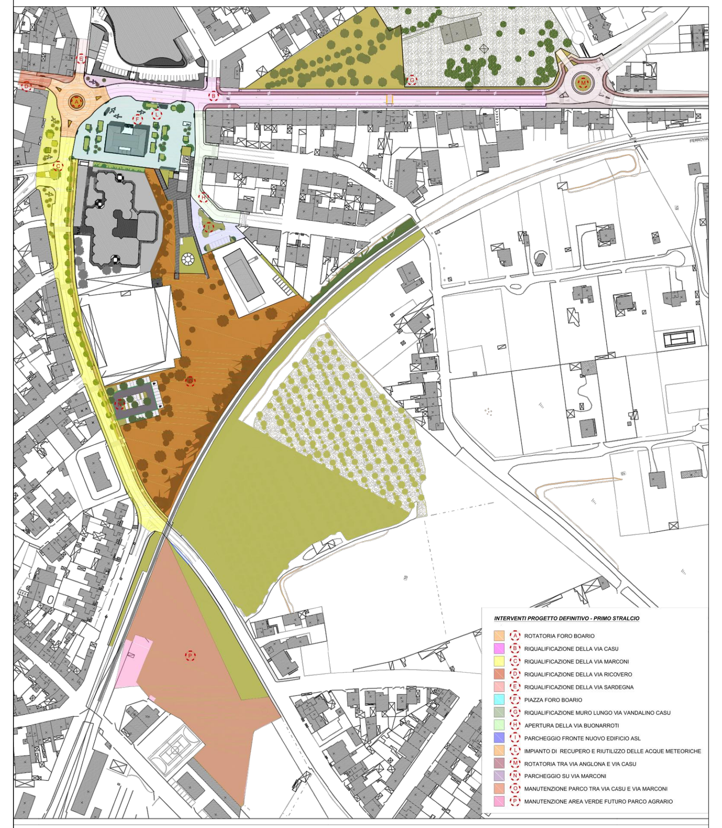

COMUNE DI ORISTANO

RIQUALIFICAZIONE URBANA E SICUREZZA DELLA PERIFERIA DI ORISTANO EST

RIQUALIFICAZIONE DELL' AREA VIA MARCONI E COMPLETAMENTO DEGLI INTERVENTI AREA EX FORO BOARIO

PROGETTAZIONE
Metassociati architettura ingegneria urbanistica
UNI EN ISO 9001:2008

GRUPPO DI LAVORO
Ing. Giovanni Antonio Mura
Ing. Roberto Barracu
Ing. Erica Cannaos
Ing. Alessio Sussarellu
Ing. Andrea Morittu
Ing. Roberto Sedda
Ing. Sandro Uda
Ing. Davide Piga
Geom. Elio Piras
Geom. Alberto Betterelli
Dott. Arch. Bruno Ferreira
Dott. Arch. Giuseppe Mura
Arch. Salvatore Iai
Dott.ssa Antonella Mureddu
T.I.E.E. Fabrizio Soma
T.S.E. Sabrina Lai

IL COMMITTENTE
Comune di Oristano

IL Responsabile del Procedimento
Ing. Michele Scanu

PROGETTO DEFINITIVO

03 - PROGETTO
PIAZZA FORO BOARIO
Planimetria quotata

SCALA 1:100

PROGETTO	RESPONSABILE	CODICE ELABORATO				
MT1161	E.Cannaos	MT1161	D	03PR	15PLA	A

REV.	DESCRIZIONE	DATA	REDATTO	VERIFICATO	APPROVATO
A	Prima Emissione	Giugno 2017	B.Ferreira	B. Ferreira	R.Barracu

Metassociati S.R.L. - REA 101611 - Codice Fiscale e Partita IVA 01442970917 - Via C. Battisti, 1/b – 08015 MACOMER (NU) - Tel. 0785 70640 r.a. Fax 0785 70840